


© Denne tegning må ikke kopieres eller benyttes ved foretagender som rettighetshaver ikke medvirker i.

Tegnforklaring:

- A1 Planlagt bygning
- Eksisterende bygninger
- Eksisterende veien
- Tilkomstvei
- Tomtegrense
- Snitthenvising

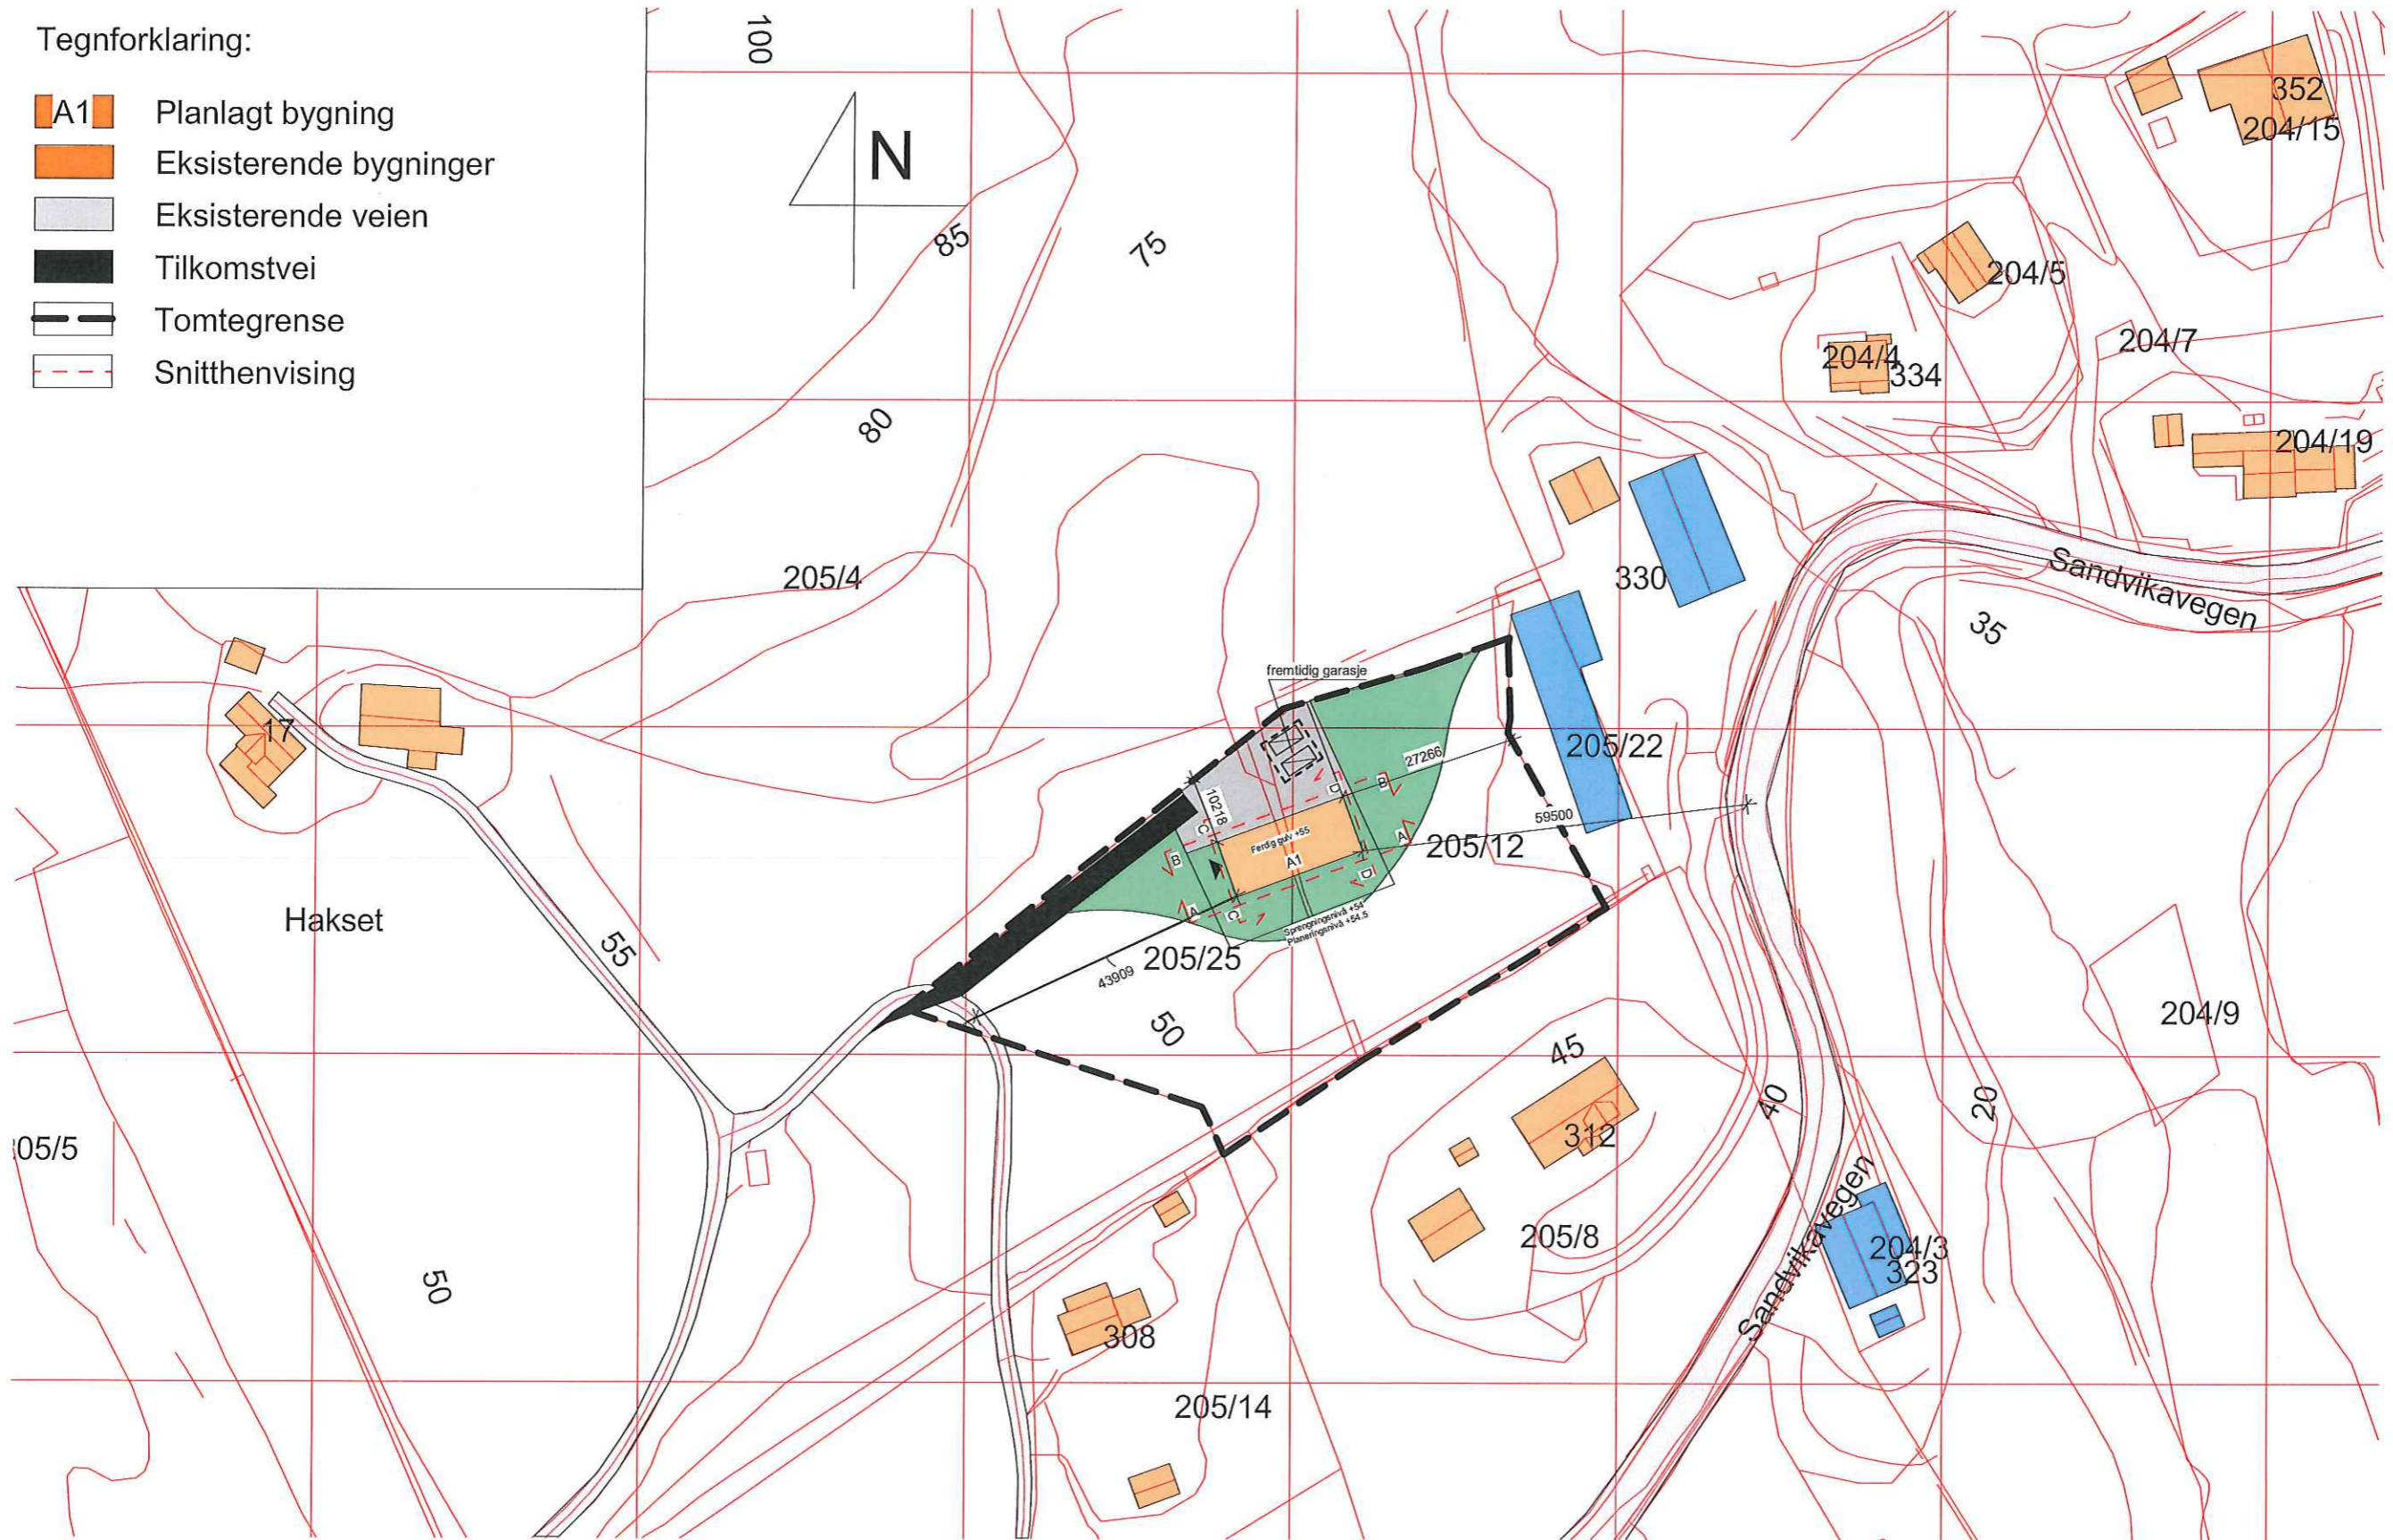

UTARBEIDET AV:	DAK -PARTNER AS	
TILTAKSHAVER:	Hallfrid Andås	G.nr/B.nr: 205/12-25
BYGGEPLASS:	Sandvikvegen	KOMMUNE: Alver

DAK - PARTNER AS
Lyngvegen 2, 5914 Isdalsta

TEGN, INNHOLD:	Situasjonskart			MÅLESTOKK:	1 : 1000
PROSJEKT:	Enebolig			PROSJEKT NR:	
	DATE:	TEGN:	REV:	TEGN.NR:	104
	01-10-2020	1:100	B		