



© Denne tegning må ikke kopieres eller benyttes ved foretagender som rettighetshaver ikke medvirker i.

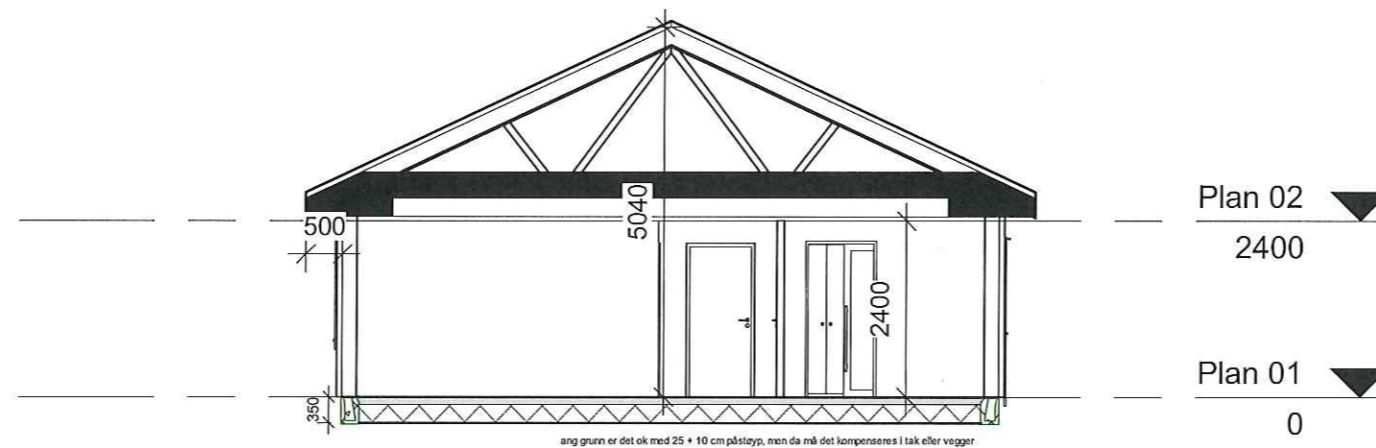

1 Snitt 1
1 : 100

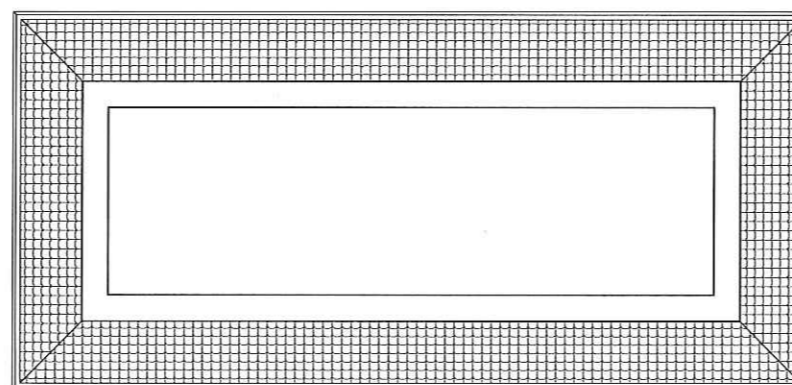

2 Takplan
1 : 200




UTARBEIDET AV:	DAK - PARTNER
TILTAKSHAVER:	Hallfrid Andås
BYGGEPLASS:	Sandvikavegen
G.nr/B.nr:	205-12-25
KOMMUNE:	Alver


DAK - PARTNER AS
Lyngvegen 2, 5914 Isdalstø

TEGN, INNHOLD:	Snitt			MÅLESTOKK:	As indicated
PROSJEKT:	Enebolig - Hallfrid			PROSJEKT NR:	
	DATO:	TEGN:	REV:	TEGN.NR:	
	01-10-20	1:100	B	101	

© Denne tegning må ikke kopieres eller benyttes ved foretagender som rettighetshaver ikke medvirker i.

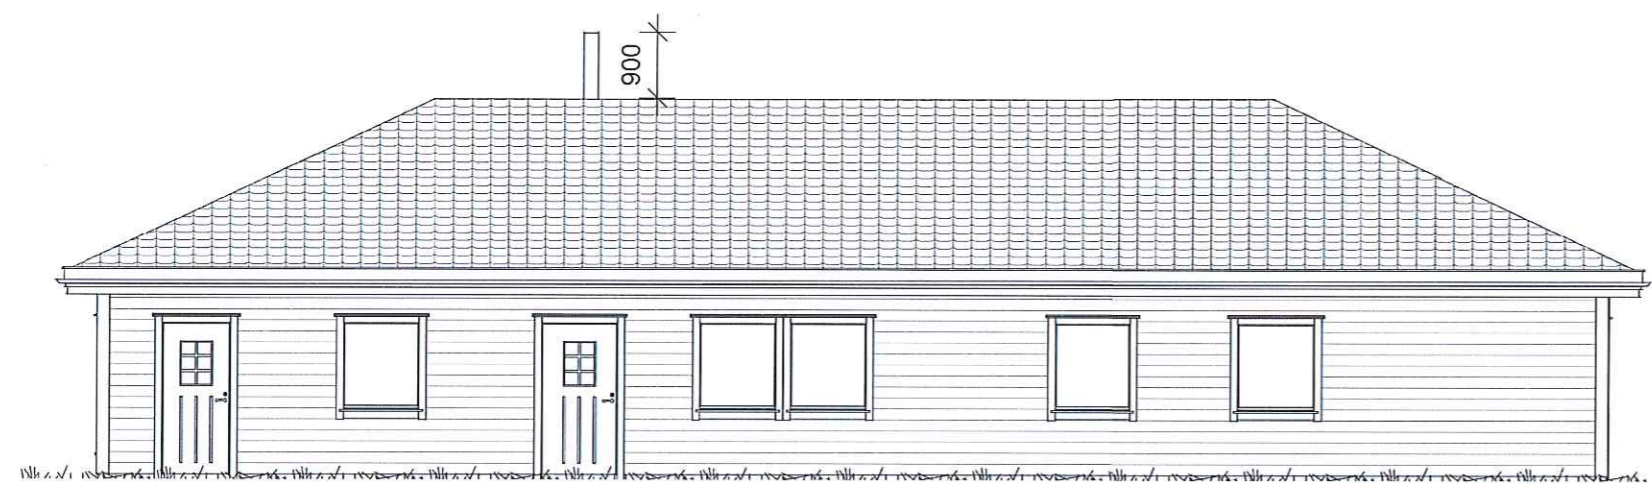


Nord

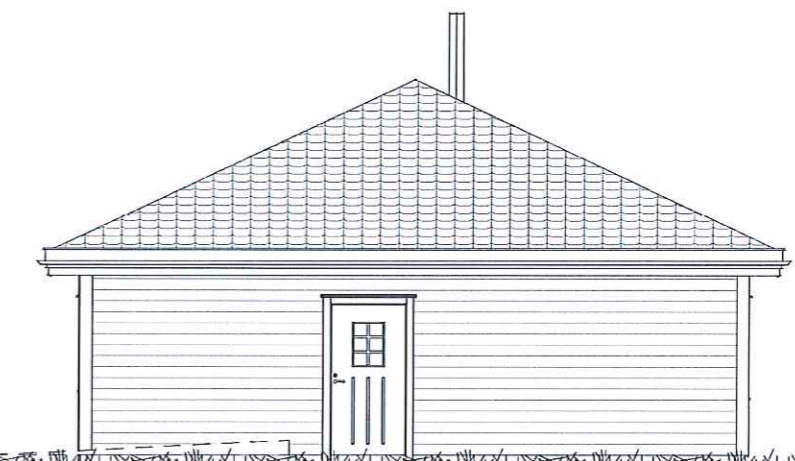

Vest



Sør

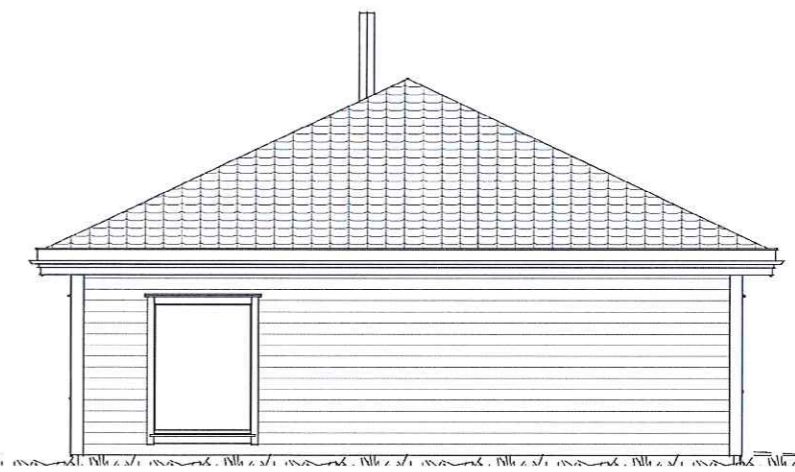

Øst




UTARBEIDET AV:	DAK - PARTNER
TILTAKSHAVER:	Hallfrid Andås
BYGGEPLASS:	Sandvikavegen
G.nr/B.nr:	205/120025
KOMMUNE:	Alver

DAK - PARTNER AS
Lyngvegen 2, 5914 Isdalstø

TEGN, INNHOLD:		MÅLESTOKK:	
Fasader		1 : 100	
PROSJEKT:		PROSJEKT NR:	
Enebolig - Hallfrid			
DATO:	TEGN:	REV:	TEGN.NR:
01-10-20	1:100	B	102

© Denne tegning må ikke kopieres eller benyttes ved foretagender som rettighetshaver ikke medvirker i.

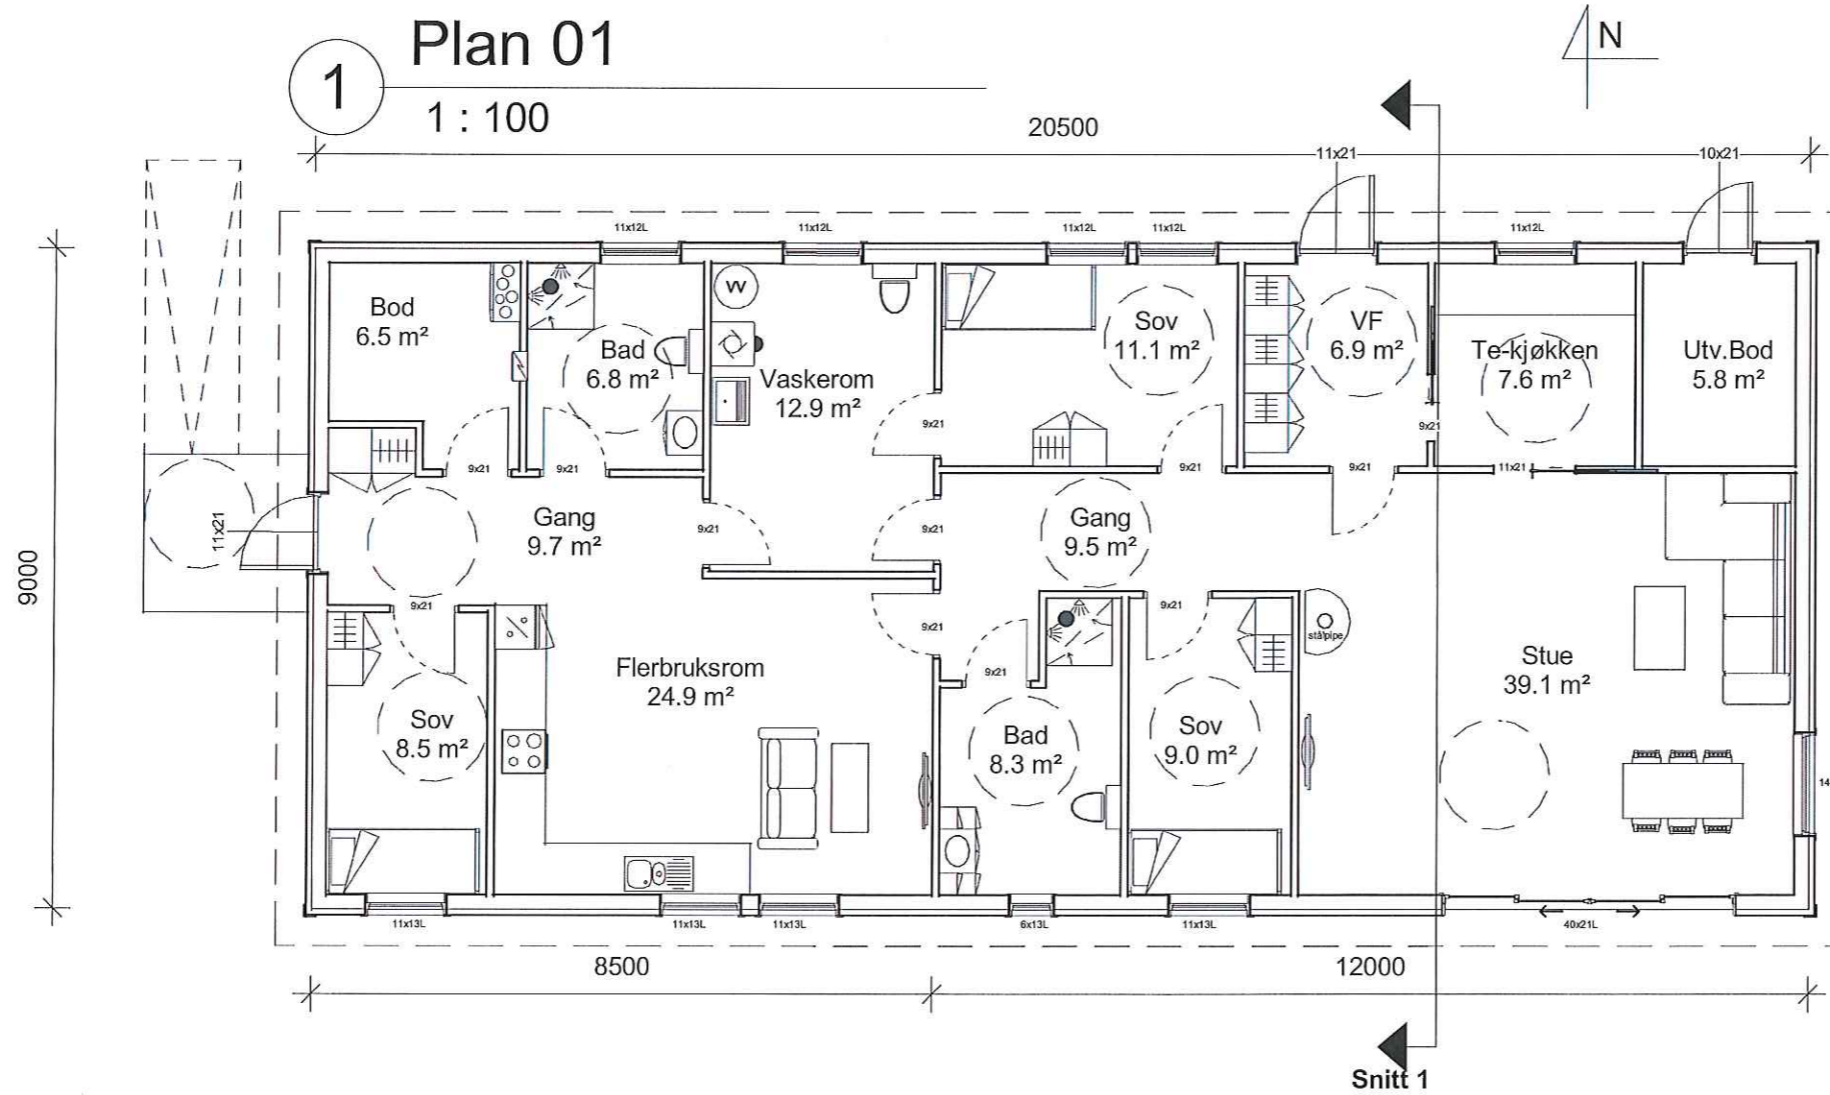

NTI Areal (BYA)		NTI Areal (BRA)	
Navn	Areal (m2)	Navn	Areal (m2)
BYA	189.2	Plan 01	
		BRA	173.0

P-ROM 160.7



UTARBEIDET AV:	DAK - PARTNER
TILTAKSHAVER:	Hallfrid Andås
BYGGEPLASS:	Sandvikavegen
G.nr/B.nr:	205/120625
KOMMUNE:	Alver

DAK - PARTNER AS
Lyngvegen 2, 5914 Isdalstø

TEGN, INNHOLD:	Plan	MÅLESTOKK:	1 : 100
PROSJEKT:	Enebolig - Hallfrid	PROSJEKT NR:	
	DATE: 01-10-20	TEGN:	1:100
		REV:	B
		TEGN.NR:	101