

SITUASJONSKART

Gnr/Bnr: 170/21
Adresse: VATNĚ 3
Eigar/søkar: HARALD PEDERSEN

Kvalitet :

Målestokk: 1:500
Dato: 19.10.2020




Gjeldande plan :

Planformål :

Vår referanse:

Sign.

- // Gjerde
- - - Usikker eigedomsgrense
- Målt eigedomsgrense
- Bolighus
- Andre bygg

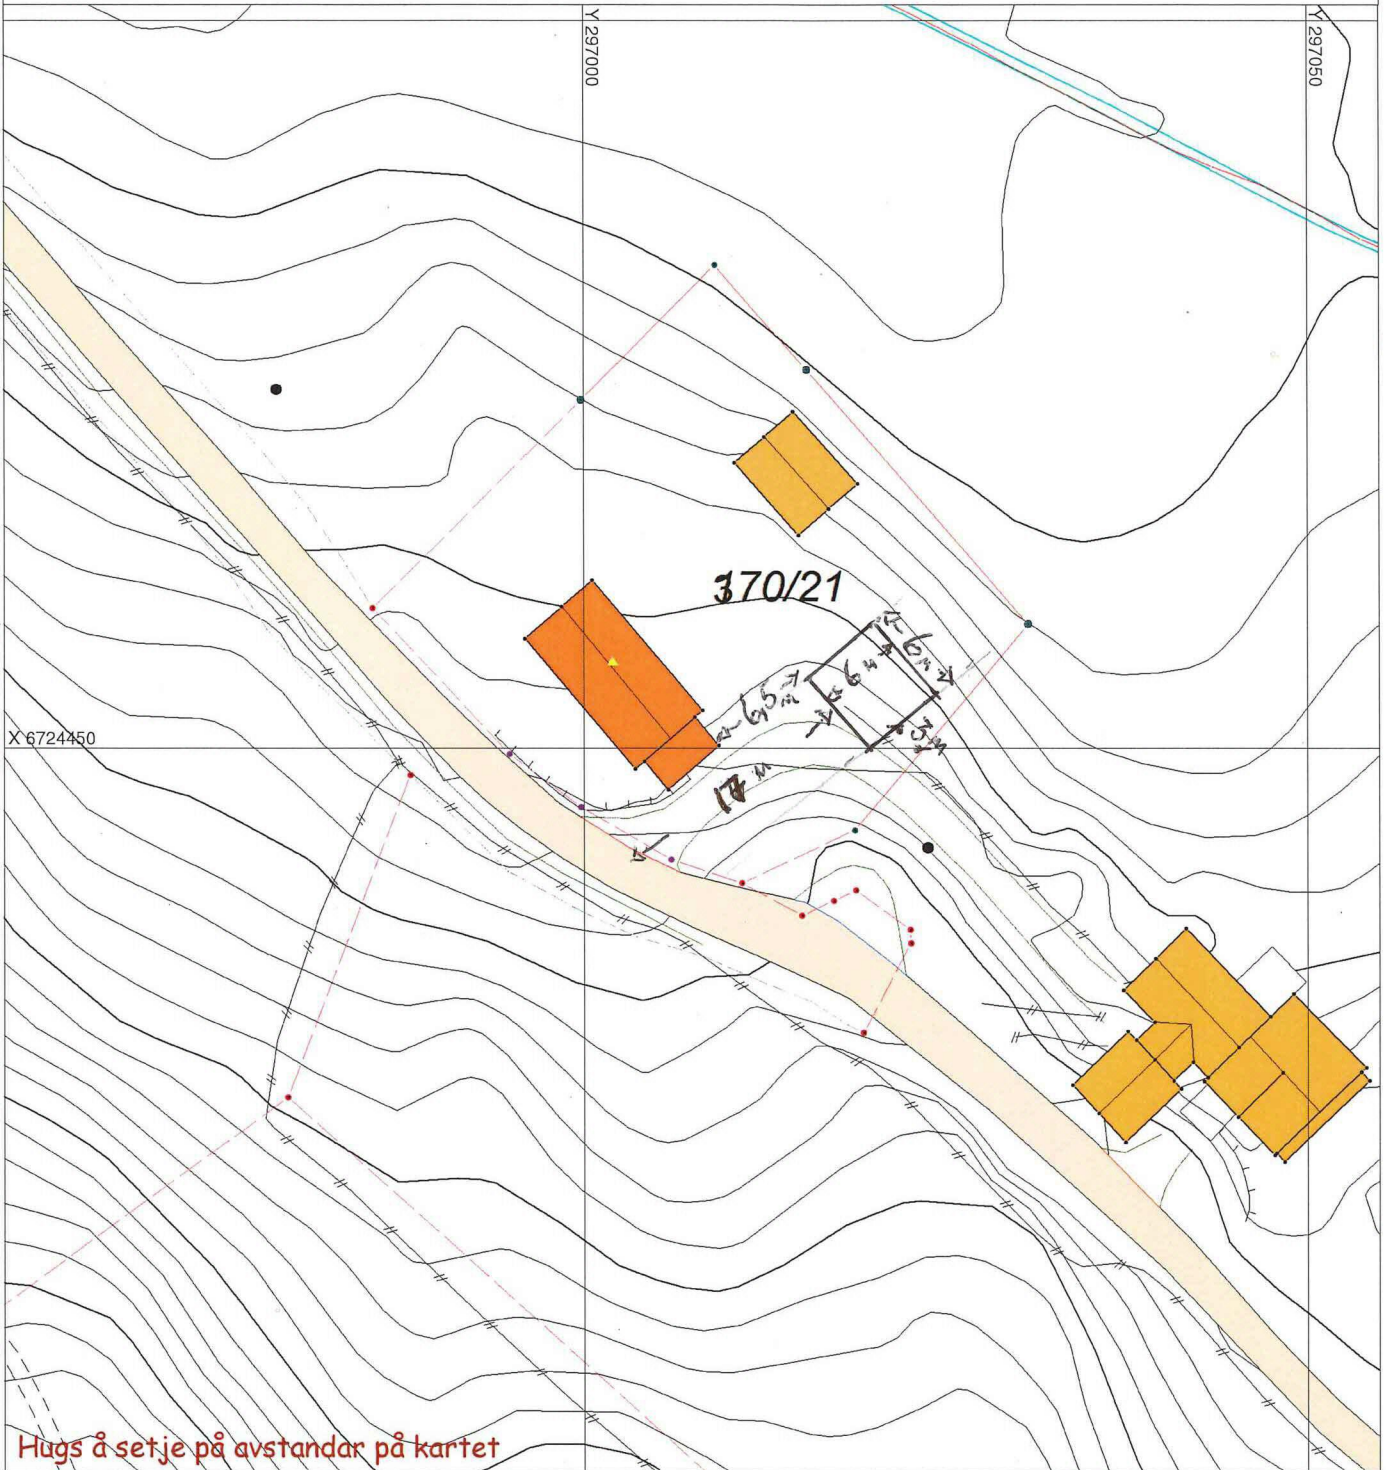

Hugs å setje på avstandar på kartet

SITUASJONSPLAN



Tiltak

GARASJE

Underskrift Situasjonsplan

Dato