

# Nabovarsel

Skal sendast til berørte naboar og gjenbuuarar

Ved riving skal kreditorar med pengehefte i eigedomen varslast, pbl § 21-3

Nullstill



Til (nabo/gjenbuuar)
----------------------

<b>Som eigar/festar av:</b>			
Gnr.	Bnr.	Festenr.	Seksjonsnr.
Eigedomen si adresse			

<b>Tiltak på eigedomen:</b>			
Gnr.	Bnr.	Festenr.	Seksjonsnr.
220	2		
Eigedomen si adresse			
Urdal			
Postnr.	Poststad		
5994	Vikanes		
Kommune			
Alver			
Eigar/festar			
DC Eikefet Aggregates As			

<b>Det blir med dette varsla om</b>				
<input type="checkbox"/> Nybygg	<input type="checkbox"/> Anlegg	<input type="checkbox"/> Endring av fasade	<input type="checkbox"/> Riving	
<input type="checkbox"/> Påbygg/tilbygg	<input type="checkbox"/> Skilt/reklame	<input type="checkbox"/> Innhegning mot veg	<input type="checkbox"/> Bruksendring	
<input type="checkbox"/> Mellombels bygning, konstruksjon eller anlegg	<input type="checkbox"/> Antennesystem	<input checked="" type="checkbox"/> Oppretting/ending av matrikkeleining (eigedomsdeling) eller bortfeste	<input type="checkbox"/> Anna	
<b>Dispensasjon etter plan- og bygningslova kapittel 19</b>				
<input type="checkbox"/> Plan- og bygningslova med forskrifter	<input type="checkbox"/> Kommunale vedtekter	<input type="checkbox"/> Arealplanar	<input type="checkbox"/> Veglova	Vedlegg nr. B -

<b>Arealdisponering</b>		
Set kryss for gjeldande plan		
<input checked="" type="checkbox"/> Arealdel av kommuneplan	<input checked="" type="checkbox"/> Reguleringsplan	<input type="checkbox"/> Utbyggingsplan
Namn på plan		


<b>Beskriv nærare kva nabovarslet gjeld</b>	
DC Eikefet Aggregates As vil frådele parsell 2 frå Gnr 220 Bnr 2 i Alver (sjå vedlagt situasjonskart) til Gnr 220 Bnr 9 i Alver. Ny heimelshavar blir Ingvild Kari Våg. Parsellen har eit areal på 10.920 m2. Den er sett av til naturføremål og omfattar tilkomstveg til eigedomen.	
Vedlegg nr. Q -	

<b>Spørsmål som gjeld nabovarsel skal rettast til</b>			
Føretak/tiltakshavar			
DC Eikefet Aggregates As			
Kontaktperson, namn	E-post	Telefon	Mobil
Jan-Øyvind Jørgensen	jan-oyvind.jorgensen@dcreources.no		911 13 101
Søknaden finst på heimeside: (ikkje obligatorisk)			

<b>Merknader skal sendast til</b>	
Eventuelle merknader skal vere mottekne innan 2 veker etter at dette varslat er sendt. Ansvarleg søkjar/tiltakshavar skal saman med søknad sende innkomne merknader og gjere greie for ev. endringar.	
Namn	Postadresse
DC Eikefet Aggregates As	Eikemovegen 3
Postnr.   Poststad	E-post
5994   Vikanes	firmapost@dcreources.no

Beskriving av vedlegg	Gruppe	Nr. frå – til	Ikkje relevant
Dispensasjonssøknad/vedtak	B	—	<input checked="" type="checkbox"/>
Situasjonsplan	D	1 — 1	<input type="checkbox"/>
Teikningar snitt, fasade	E	—	<input checked="" type="checkbox"/>
Andre vedlegg	Q	—	<input checked="" type="checkbox"/>

<b>Underskrift</b>		
Stad	Dato	Underskrift ansvarleg søkjar eller tiltakshavar
Eikefet		
		Gjenta med blokkbokstavar JAN-ØYVIND JØRGENSEN

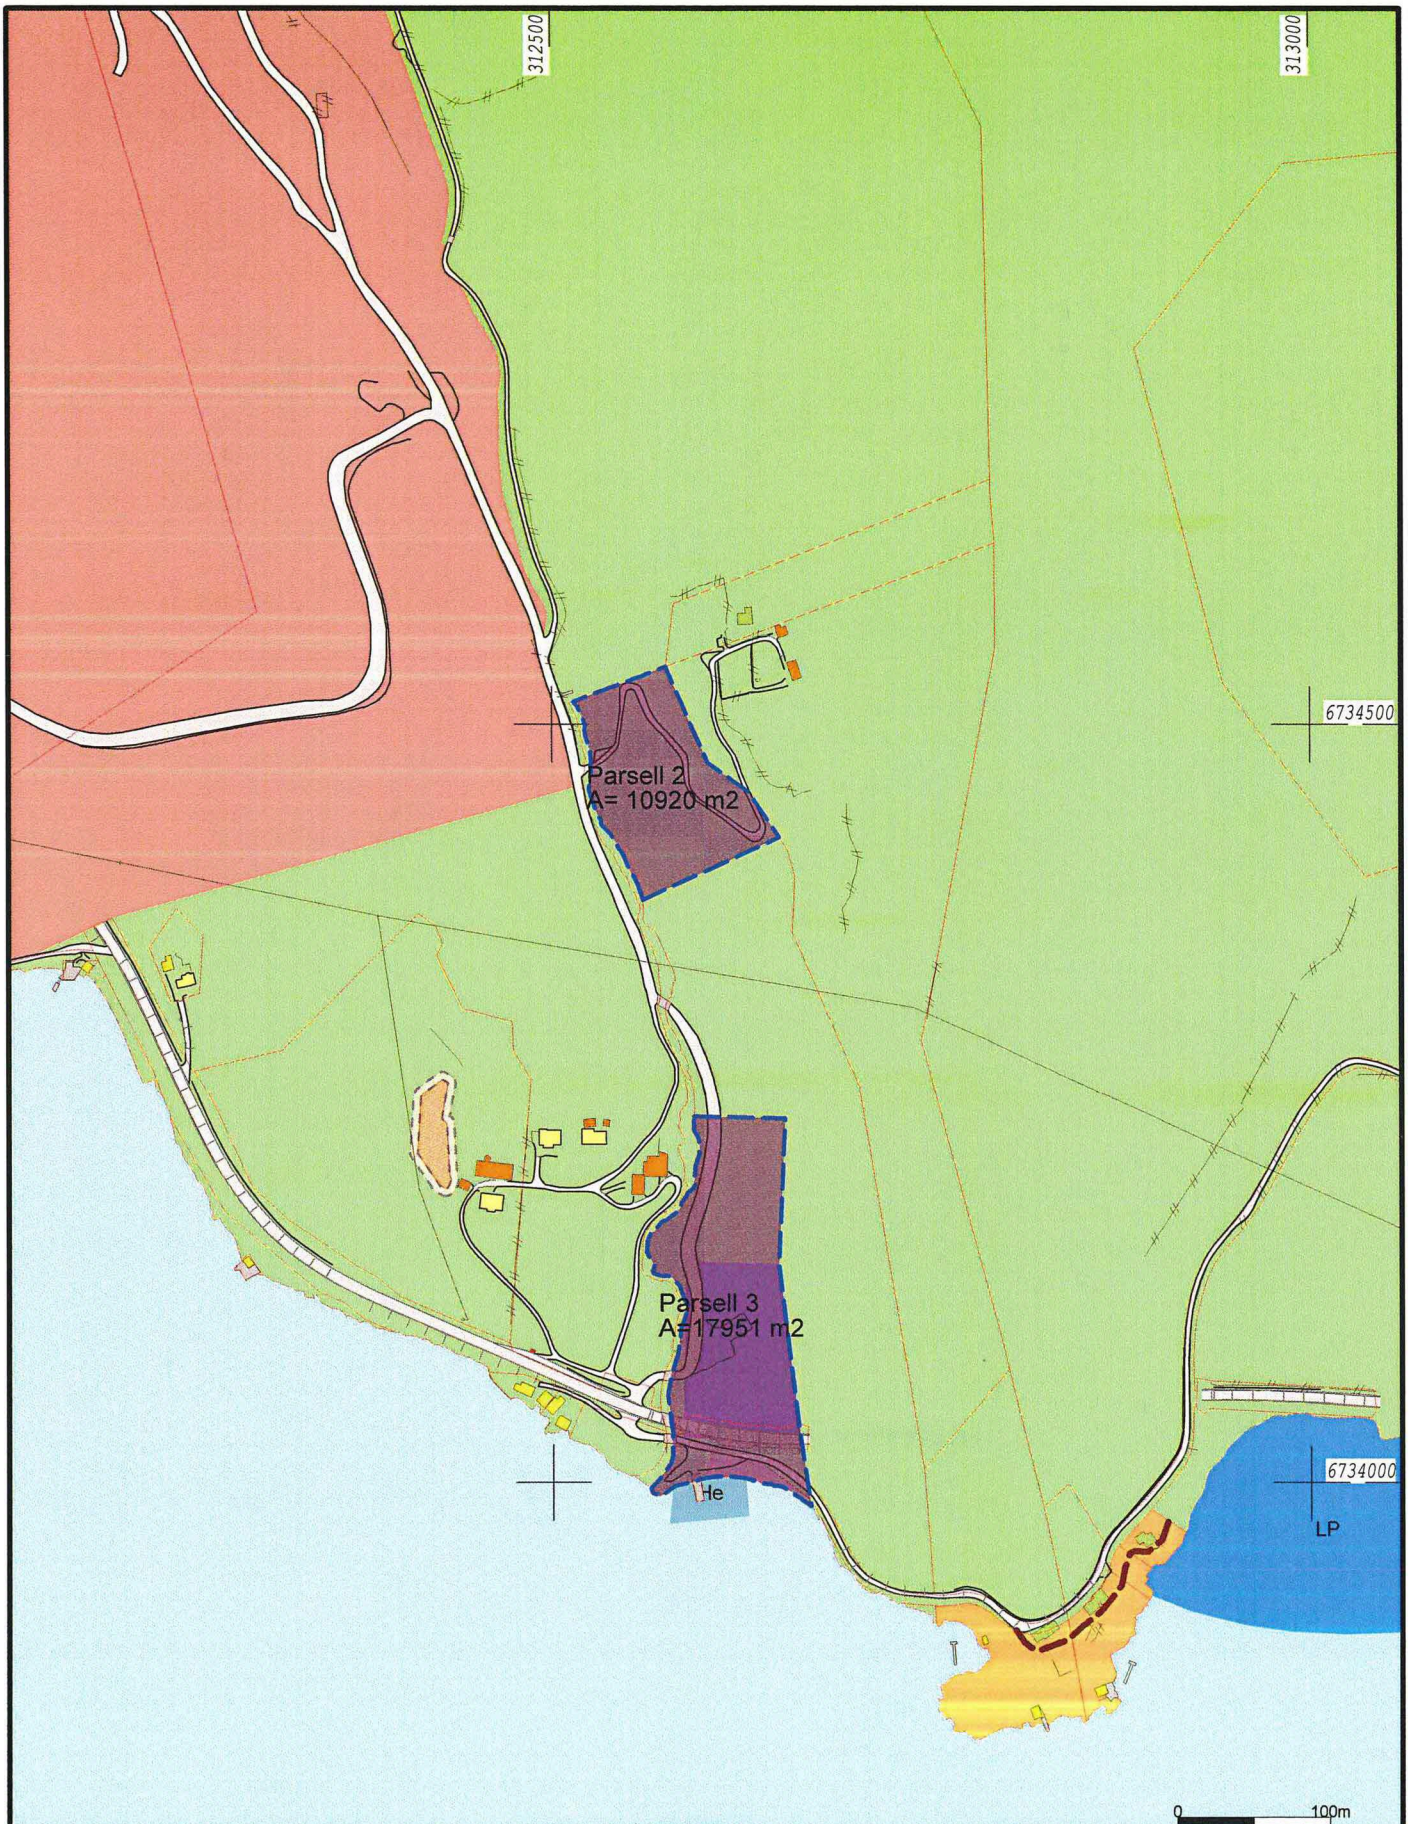

Bebyggelse og anlegg	Råstoffutvinning	Veg
Bustadbygging	Næringsbebyggelse framtidig	Hamn
Fritidsbebyggelse	Idrettsanlegg	Parkering
Sentrumsformål	Andre typer nærmere angitt	Fysisk utbygget
Forretninger	Grav og urnelund framtidig	Grønstruktur
Offentleg eller privat teneste	framtidig bebyggelse og anlegg	Friområde
Fritids- og turistformål framtidig	Samferdsel og teknisk infras	

Beliggenhet og høyder må oppfattes som orienterende.  
 Koordinatsystem: UTM(EUREF89) - SONE 32 (EPSG:32632)  
 Høydesystem: (EPSG:)

Dato: 2020.05.05  
 Sign: SUP

Alver kommune  
 Kart og Oppmåling

**Parsell 2-3**

Målestokk  
 1:5000

## Naboliste parsell 2

Eiendom	Navn	Adresse	Rolle	Andel
4631-220/9	VÅG INGVILD KARI	SKOTTESALEN 4 5011 BERGEN	Hjemmelshaver	1/1
4631-220/6	VÅG INGVILD KARI	SKOTTESALEN 4 5011 BERGEN	Hjemmelshaver	1/1
4631-220/1	URDAL ODDVAR	OSTERFJORDVEGEN 2520 5994 VIKANES	Hjemmelshaver	1/1
4631-220/2	DC EIKEFET AGGREGATES AS	Eikemovegen 3 5994 VIKANES	Hjemmelshaver	1/1
4631-220/5	BKK AS	Postboks 7050 5020 BERGEN	Hjemmelshaver	1/1

## Kvitteringsliste for nabovarsel Gnr 220 Bnr 2 i Alver kommune – Parsell 2

Eiendom	Navn	Adresse	Rolle	Andel	Kvittering for mottatt nabovarsel - Dato
4631-220/1	Oddvar Urdal	Osterfjordvegen 2520, 5994 Vikanes	Hjemmelshaver	1/1	Oddvar Urdal 30/6-20
4631-220/2	DC Eikefet Aggregates As	Eikemovegen 3, 5994 Vikanes	Hjemmelshaver	1/1	Jaw Øyvind Jørgensen 30/6-20
4631-220/5	BKK As	Postboks 705, 5020 Bergen	Hjemmelshaver	1/1	124847 Dato: 30.06.20
4631-220/6	Ingvild Kari Våg	Skottesalen 4, 5011 Bergen	Hjemmelshaver	1/1	Ingvild Våg 30/6-20
4631-220/9	Ingvild Kari Våg	Skottesalen 4, 5011 Bergen	Hjemmelshaver	1/1	Ingvild Våg 30/6-20