

Bebyggelse og anlegg	Råstoffutvinning	Veg
Bustadbygging	Næringsbebyggelse framtidig	Hamn
Fritidsbebyggelse	Idrettsanlegg	Parkering
Sentrumsformål	Andre typer nærmere angitt b	Elisærdragsområde
Forretninger	Grav og urnelund framtidig	Grønstruktur
Offentleg eller privat tenestey	a) planlagt bebyggelse og anle	Kulturområde
Fritids- og turistformål framtid	Samferdsel og teknisk infrastr	Friområde

Beliggenhet og høyder må oppfattes som orienterende.
 Koordinatsystem: UTM(EUREFB9) - SONE 32 (EPSG:32632)
 Høydesystem: (EPSG:)

Dato: 2020.09.11
 Sign: SSO


Alver kommune
 Kart og Oppmåling

Kommuneplan 2019 - 2031_NY.

G.nr. 351, b.nr. 50.

N

Målestokk
 1:500

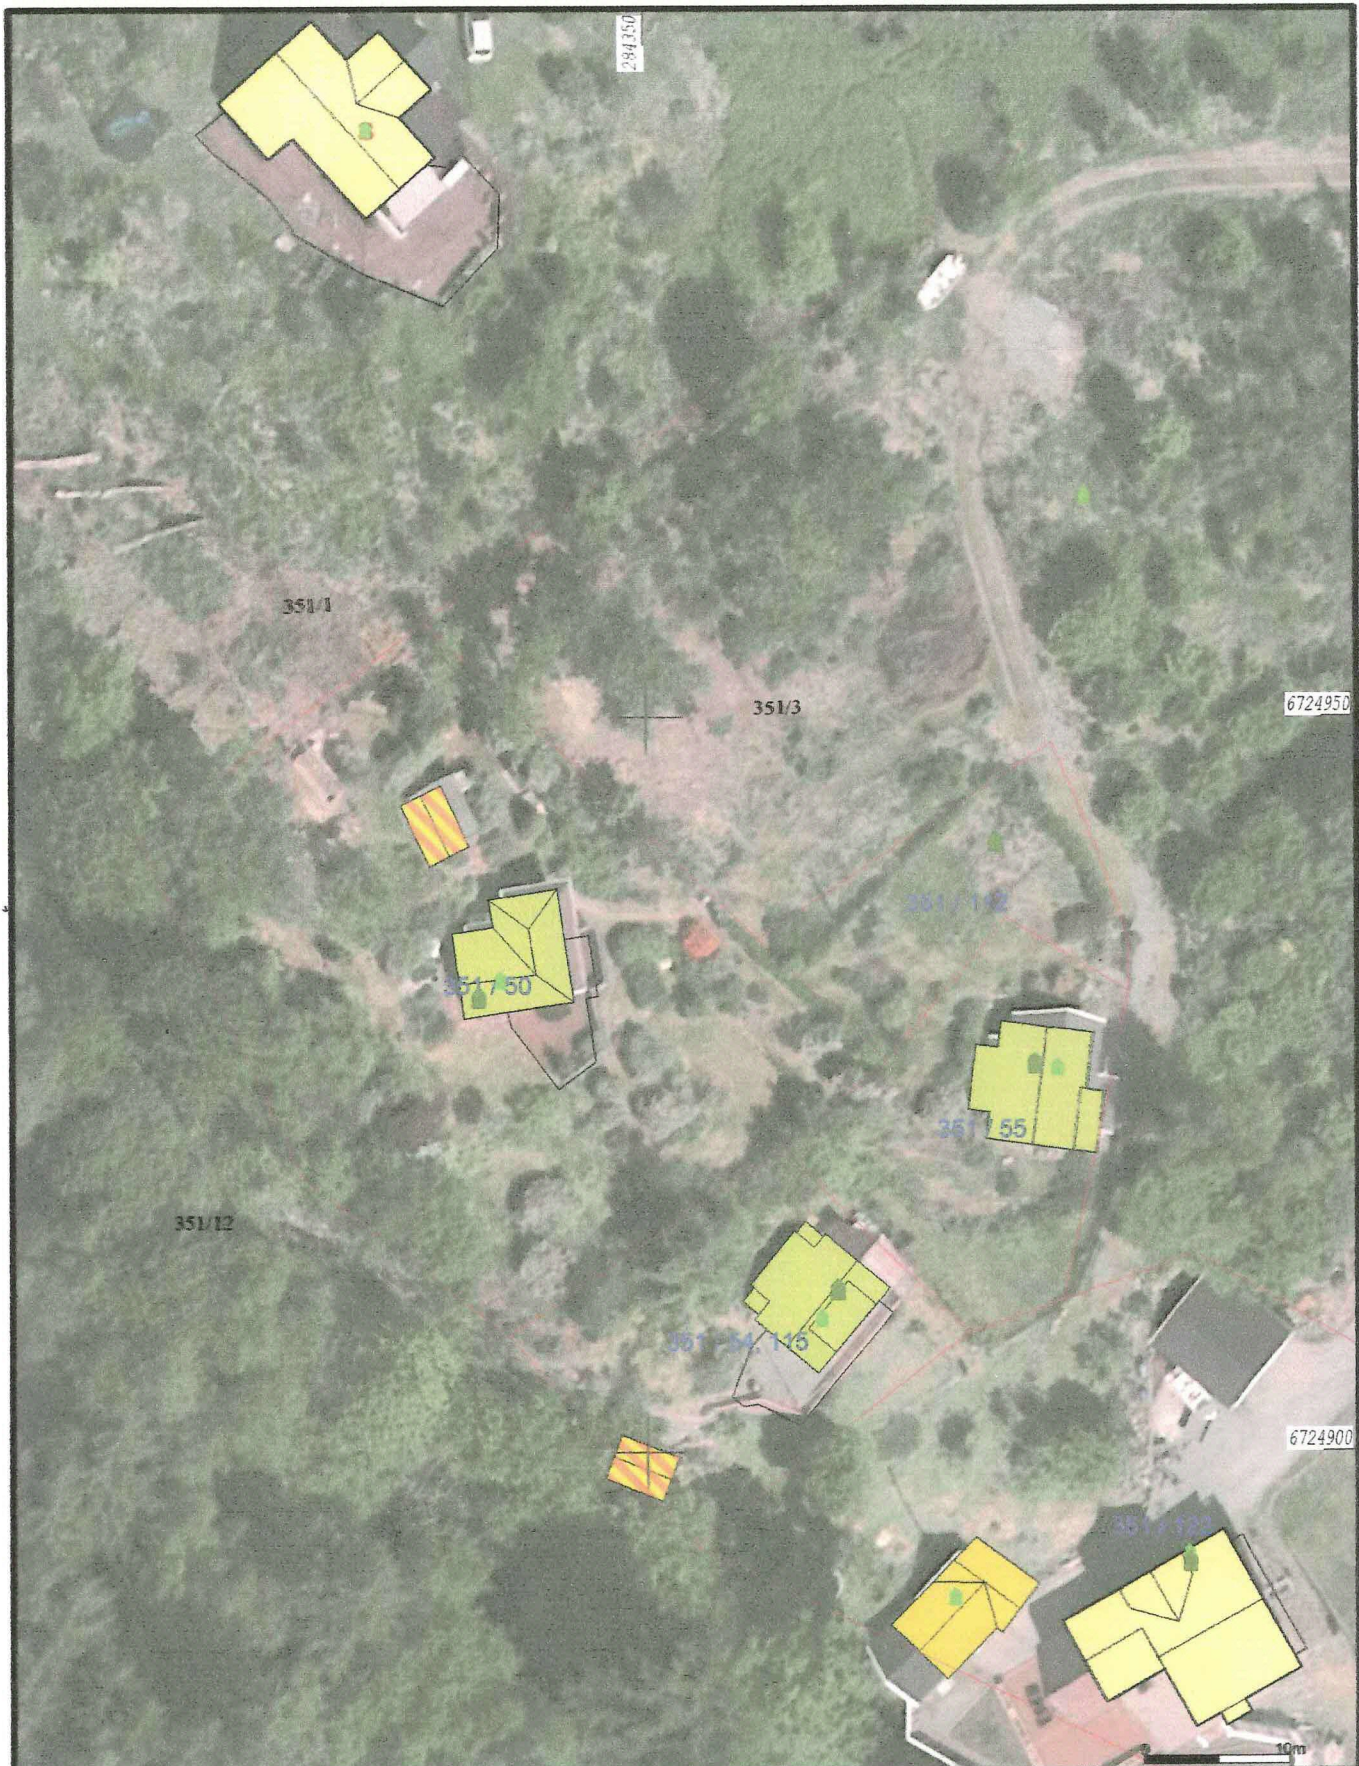

- Målte Grenser
- Registrerte Grenser
- Udefinert
- Terrengmålt
- Konstruert
- Boilg
- Bustad m/leilighet

- Våningshus
- Større bustader
- Hytte/feriehus
- Garasje/uthus
- Industri/leger
- Andre bygg



Alver kommune
Kart og Oppmåling

Ortofoto pr. 19. mai 2018.



Beliggenhet og høyder må oppfattes som orienterende.
Koordinatsystem: UTM(EUREF89) - SONE 32 (EPSG:32632)
Høydesystem: (EPSG:)

Dato: 2020.09.11
Sign: SSO

G.nr. 351, b.nr. 50.

Målestokk
1:500