

Vedlegg nr.  
C -

Nullstill



**Opplysningar gjeve i nabovarsel** skal sendast kommunen saman med søknaden

(Gjenpart av nabovarsel)

Pbl § 21-3

<b>Tiltak på eigedommen:</b>							
Gnr.	Bnr.	Festnr.	Seksjonsnr.	Eigedomen si adresse	Postnr.	Poststad	
351	50			LANDSVIK 89	5917	ROSSLAND	
Eigar/festar					Kommune		
Rita schjønningsen & Terje Jan Nilsen					Alver kommune		

**Det varslast med dette om**

<input type="checkbox"/> Nybygg	<input checked="" type="checkbox"/> Anlegg	<input type="checkbox"/> Endring av fasade	<input type="checkbox"/> Riving
<input checked="" type="checkbox"/> Påbygg/tilbygg	<input type="checkbox"/> Skilt/reklame	<input type="checkbox"/> Innhegning mot veg	<input type="checkbox"/> Bruksendring
<input type="checkbox"/> Mellombels bygning, konstruksjon eller anlegg	<input type="checkbox"/> Antennesystem	<input type="checkbox"/> Oppretting/ending av matrikkeleining (eigedomsdeling) eller bortfeste	<input type="checkbox"/> Anna

**Dispensasjon etter plan- og bygningslova kapittel 19**

<input type="checkbox"/> Plan- og bygningslova med forskrifter	<input type="checkbox"/> Kommunale vedtekter	<input type="checkbox"/> Arealplanar	<input type="checkbox"/> Veglova	Vedlegg nr. B -
--	--	--------------------------------------	----------------------------------	--------------------

**Arealdisponering**

Set kryss for gjeldande plan

<input type="checkbox"/> Arealdel av kommuneplan	<input type="checkbox"/> Reguleringsplan	<input type="checkbox"/> Utbyggingsplan
--	--	---

Namn på plan

**Beskriv nærare kva nabovarslet gjeld**

Tilbygg mot nord ca. 14 kvm for bad/do (snurredass) og gang  
Tilkostvei l= 24m. b=2,5m til hyttegrensen fra eksisterende vei i følge skyldelingspapirer

Vedlegg nr.  
Q -

**Spørsmål som gjeld nabovarsel skal rettast til**

Føretak/tiltakshavar  
Rita Schjønningsen

Kontaktperson, namn	E-post	Telefon	Mobil
Rita Schjønningsen	ritsch@online.no		41652056

Søknaden finst på heimeside:  
(ikkje obligatorisk)

**Merknader skal sendast til**

Eventuelle merknader skal vere mottekne innan 2 veker etter at dette varslet er sendt.  
Ansvarleg søkjar/tiltakshavar skal saman med søknad sende innkomne merknader og gjere greie for ev. endringar.

Namn	Postadresse
Rita I. Schjønningsen	Myrdalskogen 151
Postnr.   Poststad	E-post
5117 ULSET	ritsch@online.no


Beskriving av vedlegg	Gruppe	Nr. frå - til	Ikkje relevant
Dispensasjonssøknad/vedtak	B	-	<input type="checkbox"/>
Situasjonsplan	D	-	<input type="checkbox"/>
Teikningar snitt, fasade	E	-	<input type="checkbox"/>
Andre vedlegg	Q	-	<input type="checkbox"/>

SE TEIKNINGSLISTE

**Underskrift**

Tilsvarende opplysningar med vedlegg er sendt i nabovarsel til naboar og gjenbuarar som er berørte.  
Kvittering for nabovarsel viser mottakarar av nabovarslet.


Stad	Dato	Underskrift ansvarleg søkjar eller tiltakshavar
Bergen	16.sept.2020	<i>Rita Schjønningsen</i>
		Gjenta med blokkbokstavar
		RITA SCHJØNNINGSEN

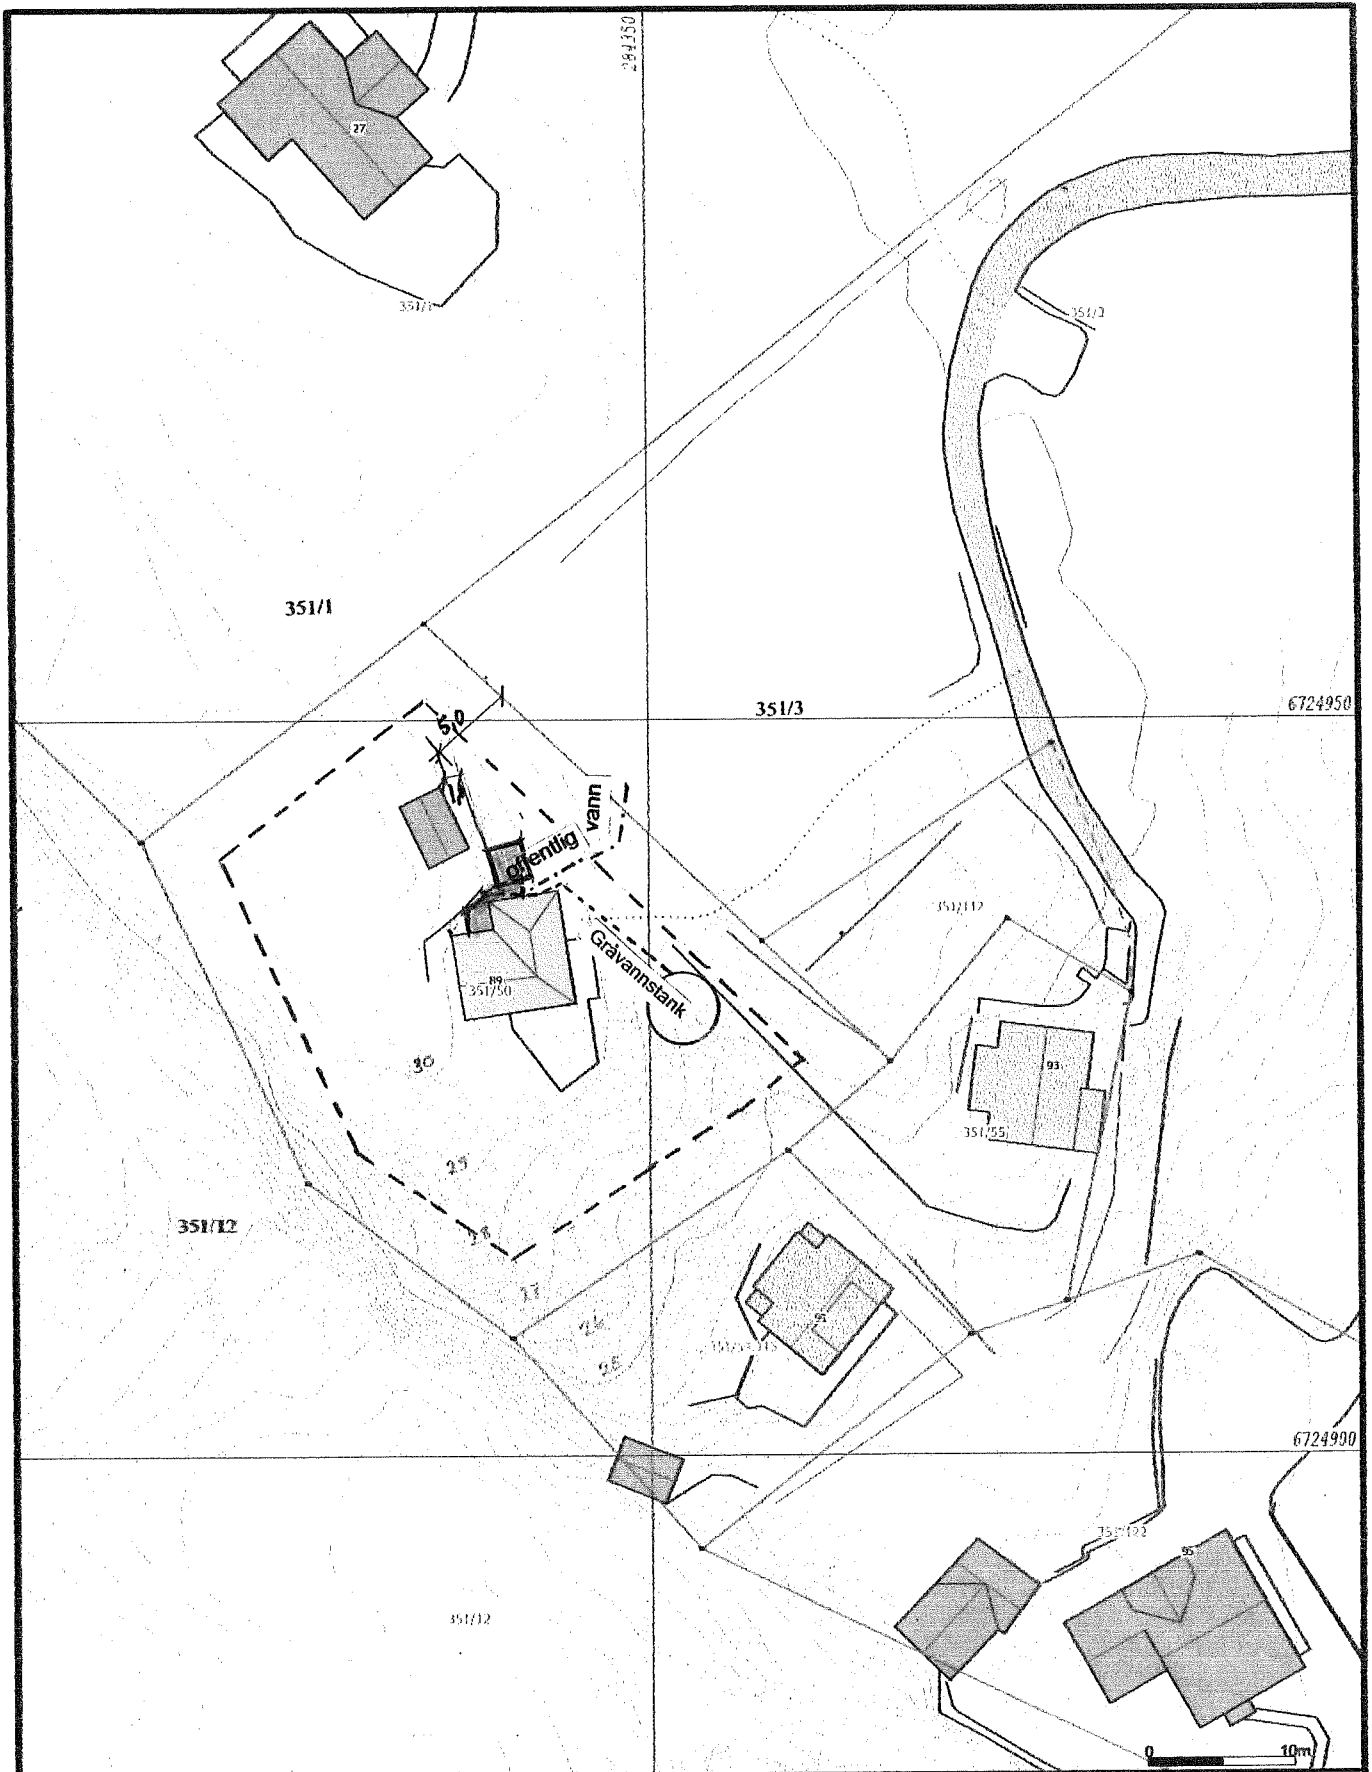

— Målte Grenser  
 - - - Registrerte Grenser  
 Udefinerte grenser  
 Y Terrenngmålte grense  
 Korstruert grensepunkt  
 [Symbol] Bølg  
 [Symbol] Bustad m/leilighet

[Symbol] Væringshus  
 [Symbol] Større buslader  
 [Symbol] Hytte/feriehøus  
 [Symbol] Garasje/uthus  
 [Symbol] Industri/lager  
 [Symbol] Andre bygg

Beliggenhet og høyder må oppfattes som orienterende.  
 Koordinatsystem: UTM(EUREF89) - SONE 32 (EPSG:32632)  
 Høydesystem: (EPSG)

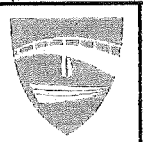

**Alver kommune**  
 Kart og Oppmåling  
 A-Grunnkart WMS. TILBYGG CA.14kvm



Dato: 2020.09.11  
 E-m: SSO

**G.nr. 351, b.nr. 50.**

Målestokk  
 1:500

Alver kommune,  
Byggesaksavdelingen  
Kvernhusmyrane 41

5914 ISDALSTØ



Bergen 15.november 2020

Vedr.: BYGGESØKNADER

Her følger to søknader  
for fritidseiendommen gnr. 351, bnr. 50  
Landsvik 89, 5917 Rosslund, Alver kommune.

1. Søknad om tilkomstvei: Enkel opparbeidelse av tilkomst til eiendomsgrensen fra eksisterende vei. *Se vedlagte skyldelingspapirer.*
2. Søknad om tilbygg: Tilbygget inneholder sanitærrom og gangareal på samlet ca.14 kvm.

Med vennlig hilsen

Rita Schjønningsen & Terje Jan Nilsen

Two handwritten signatures in black ink. The first signature on the left is "Rita Schjønningsen" followed by an ampersand "&amp;". The second signature on the right is "Terje J Nilsen".

VEDLEGG: Søknadsmateriale