

126/66

126/7

40

126/87

16239

82

126/69

126/70

126/71

74

35



126/13

stadvegen

25

30

BØRTVEIT & CARLSEN

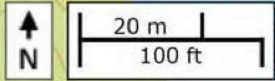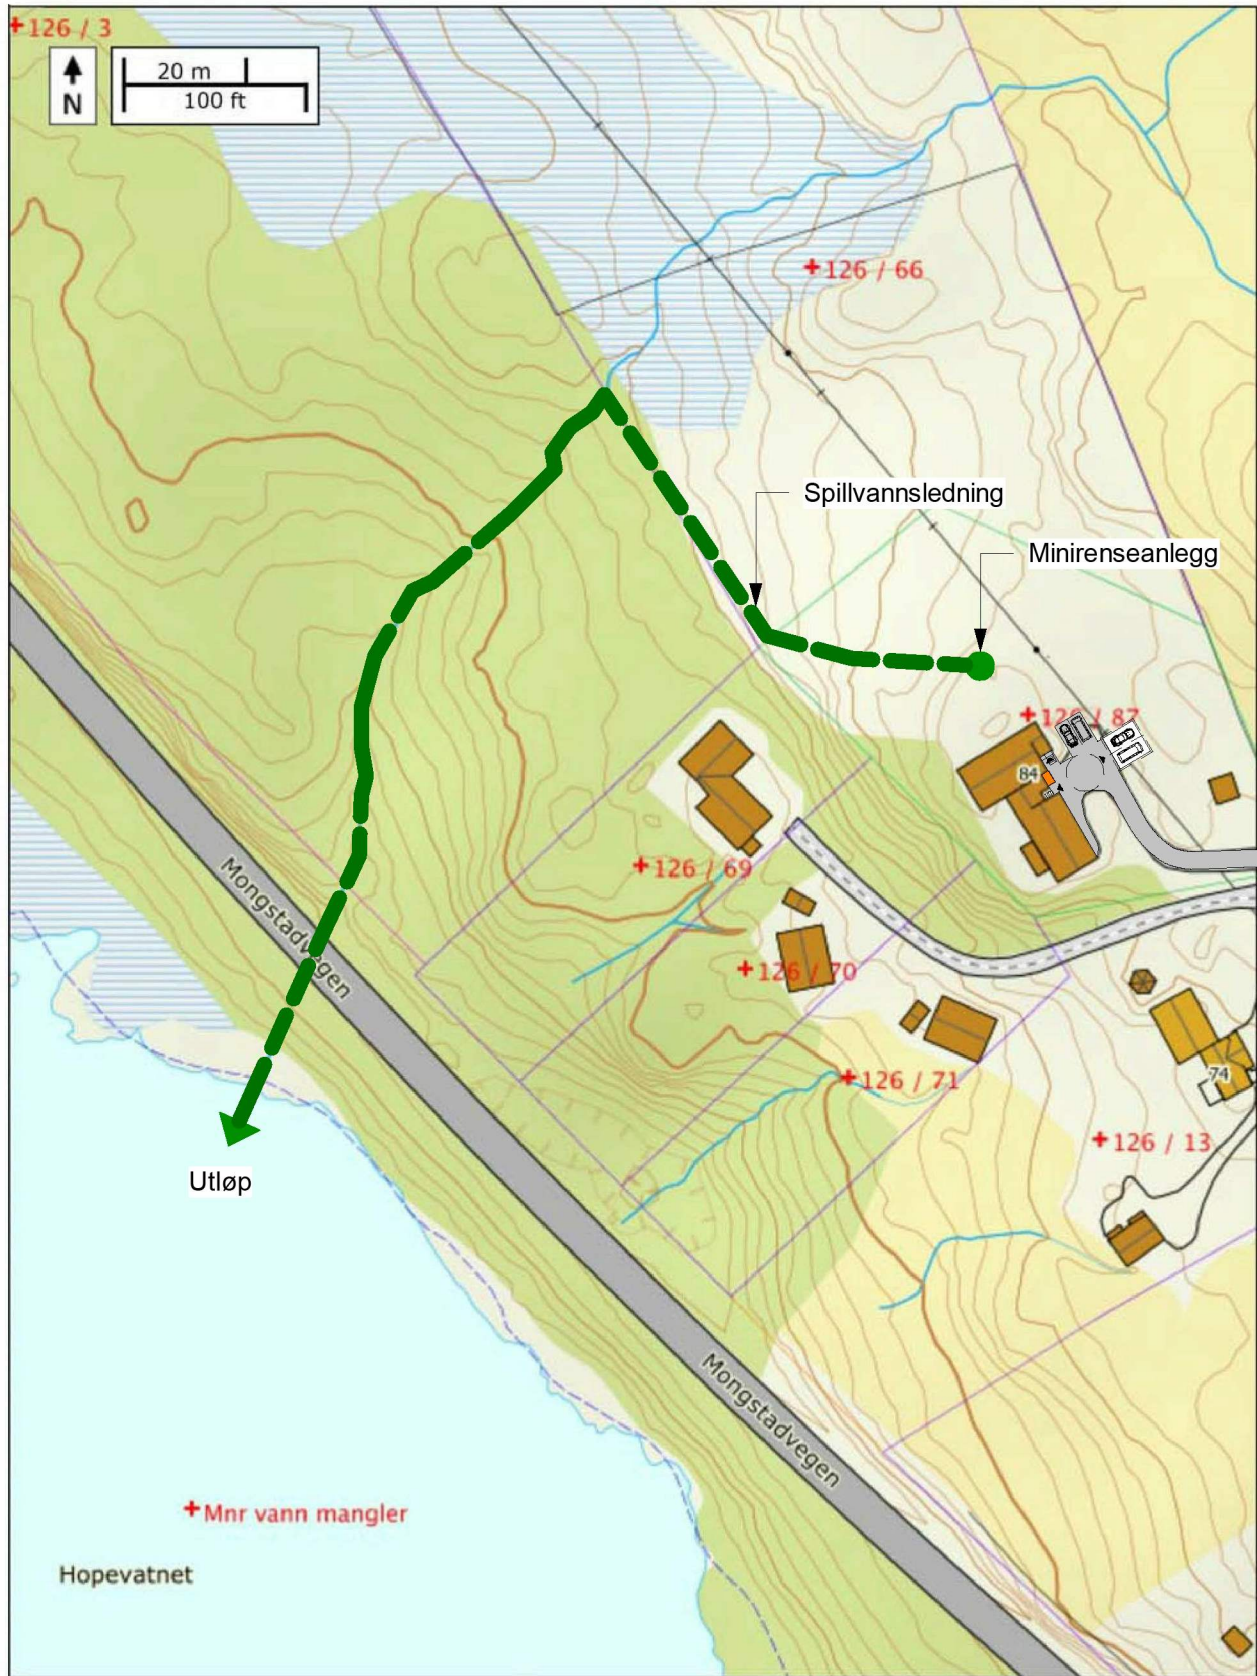

REV.	DATO	BESKRIVELSE	TEGN.	KONTR.



PROSJEKT-NR.: 20006	ARKITEKTKONTORET BØRTVEIT & CARLSEN HAGELLIA 6 · 5914 ISDALSTØ TELEFON 400 41 614		
TEGNET AV: MMC/PJC			
KONTR. AV: PJC	TILTAKSHAVER: Jarle A. Hope		
ARKSTØRRELSE: A4	GNR. / BNR.: 126/87		
MÅLSTOKK: 1 : 1300	PROSJEKTNAVN: Bolig m/utleie, Litlåsvegen 82		
DATO: 12.03.2020			
FOR SØKNAD			
TEGNINGSNUMMER: A2-002	TEGNINGSNAVN: Minirensanlegg og avløp	REVISJON:	