
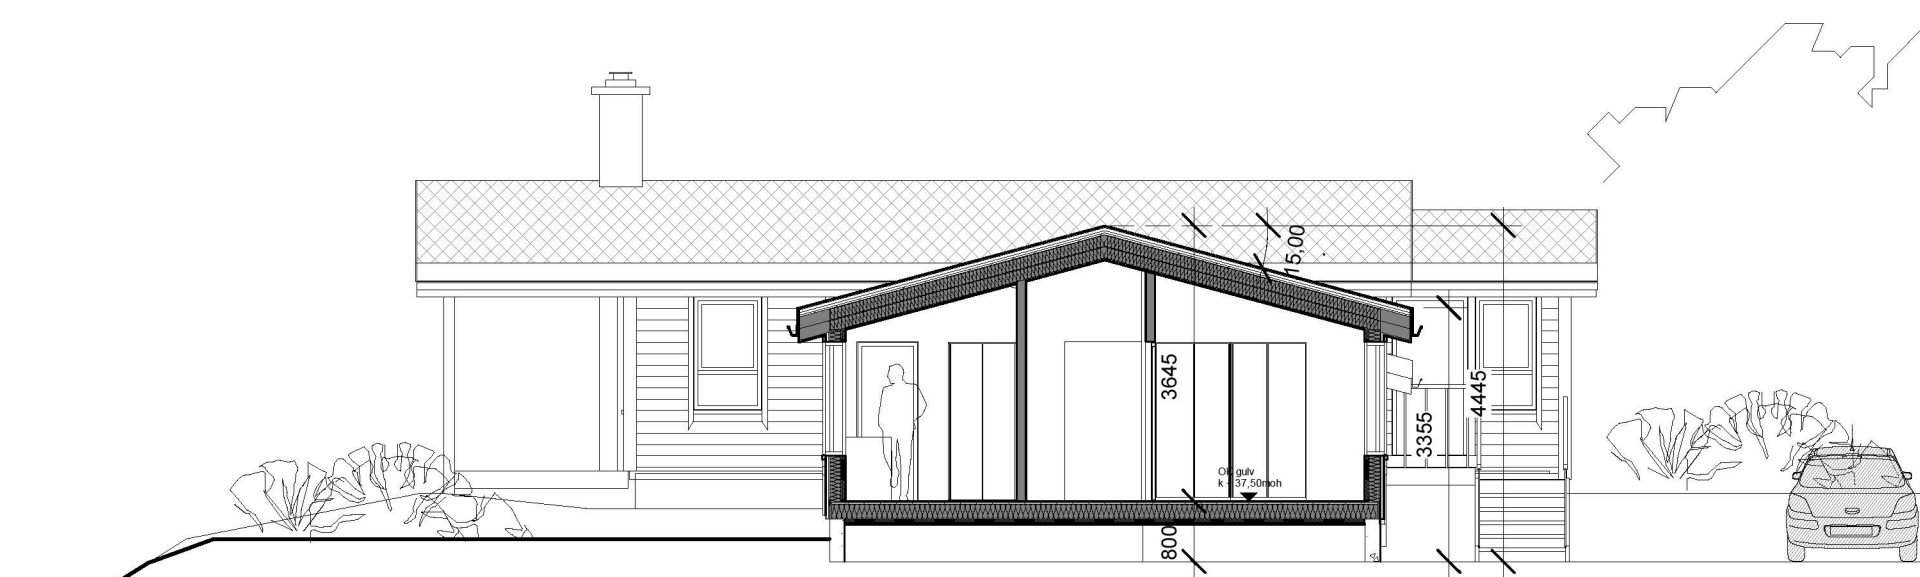
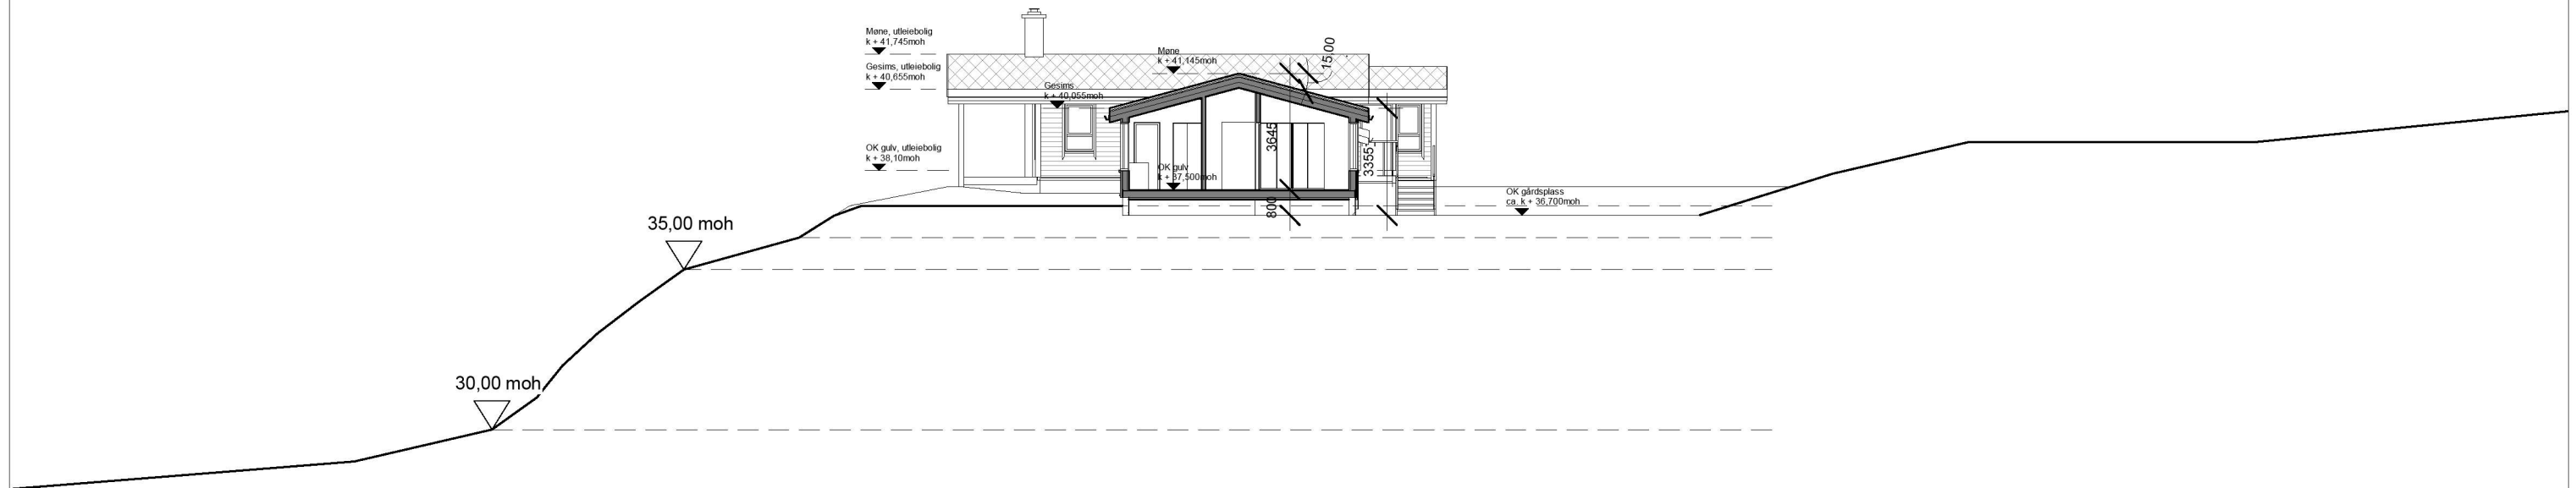



REV.	DATO	BESKRIVELSE	TEGN.	KONTR.
PROSJEKT-NR.: 20006		ARKITEKTKONTORET BØRTVEIT & CARLSEN HAGELLIA 6 · 5914 ISDALSTØ TELEFON 400 41 614		
TEGNET AV: MMC/PJC				
KONTR. AV: PJC				
ARKSTØRRELSE: A3		TILTAKSHAVER: Jarle A. Hope	GNR. / BNR.: 126/87	
MALESTOKK: 1 : 100		PROSJEKTNAMN: Bolig m/utleie, Litlåsvegen 82		
DATO: 12.03.2020		REVISJON:		
FOR SØKNAD		TEGNINGSNUMMER: A2-101		
TEGNINGSNUMMER: A2-101		TEGNINGSNAMN: Plan 1. etasje		



REV.	DATO	BESKRIVELSE	TEGN.	KONTR.
PROSJEKT-NR.:	20006	ARKITEKTKONTORET BØRTVEIT & CARLSEN HAGELLIA 6 · 5914 ISDALSTØ TELEFON 400 41 614		
TEGNET AV:	MMC/PJC			
KONTR. AV:	PJC			
ARKSTØRRELSE:	A3	TILTAKSNAVER:	Jarle A. Hope	
MALESTOKK:	1 : 100	GNR. / BNR.:	126/87	
DATO:	12.03.2020	PROSJEKTNAMN:	Bolig m/utleie, Litlåsvegen 82	
FOR SØKNAD				
TEGNINGSNUMMER:	A2-401	TEGNINGSNAVN:	Snitt 1-1	
				REVISJON:



REV.	DATO	BESKRIVELSE	TEGN.	KONTR.
------	------	-------------	-------	--------

PROSJEKT-NR.: 20006	ARKITEKTKONTORET BØRTVEIT & CARLSEN HAGELLIA 6 · 5914 ISDALSTØ TELEFON 400 41 614		
TEGNET AV: MMC/PJC			
KONTR. AV: PJC			
ARKSTØRRELSE: A3	TILTAKSHAVER: Jarle A. Hope	GNR. / BNR.: 126/87	
MALESTOKK: 1 : 200	PROSJEKTNAMN: Bolig m/utleie, Litlåsvegen 82		
DATO: 12.03.2020	TEGNINGSNUMMER: A2-402	TEGNINGSNAMN: Terrengsnitt	REVISJON:




FASADE MOT VEST




FASADE MOT ØST

REV.	DATO	BESKRIVELSE	TEGN.	KONTR.
PROSJEKT-NR.:	20006	ARKITEKTKONTORET BØRTVEIT & CARLSEN HAGELLIA 6 · 5914 ISDALSTØ TELEFON 400 41 614		
TEGNET AV:	MMC/PJC			
KONTR. AV:	PJC			
ARKSTØRRELSE:	A3	TILTAKSHAVER:	Jarle A. Hope	
MALESTOKK:	1 : 100	GNR. / BNR.:	126/87	
DATO:	12.03.2020	PROSJEKTNAMN:	Bolig m/utleie, Litlåsvegen 82	
FOR SØKNAD		TEGNINGSNUMMER:	A2-501	REVISJON:
		TEGNINGSNAMN:	Fasader	

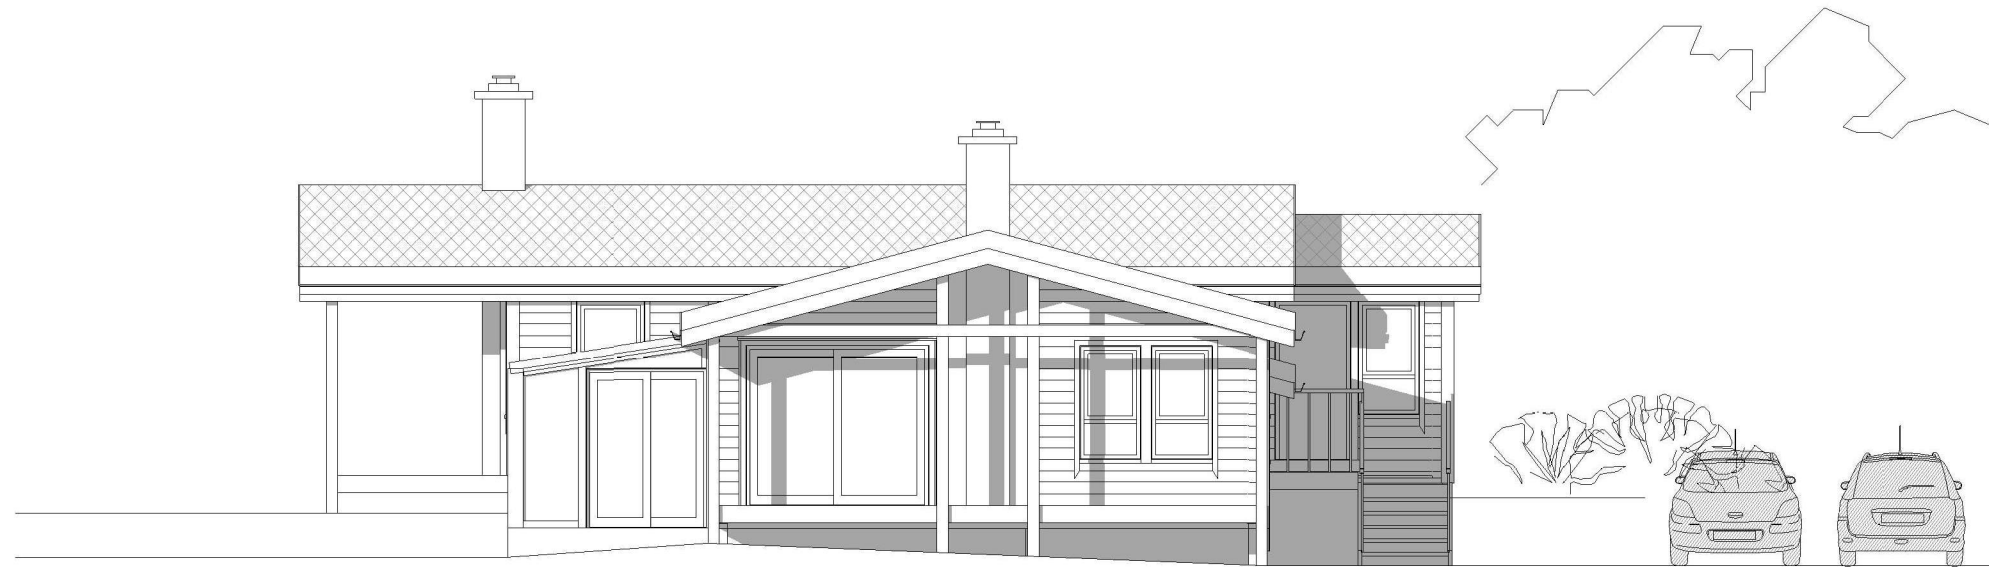

FASADE MOT SØR

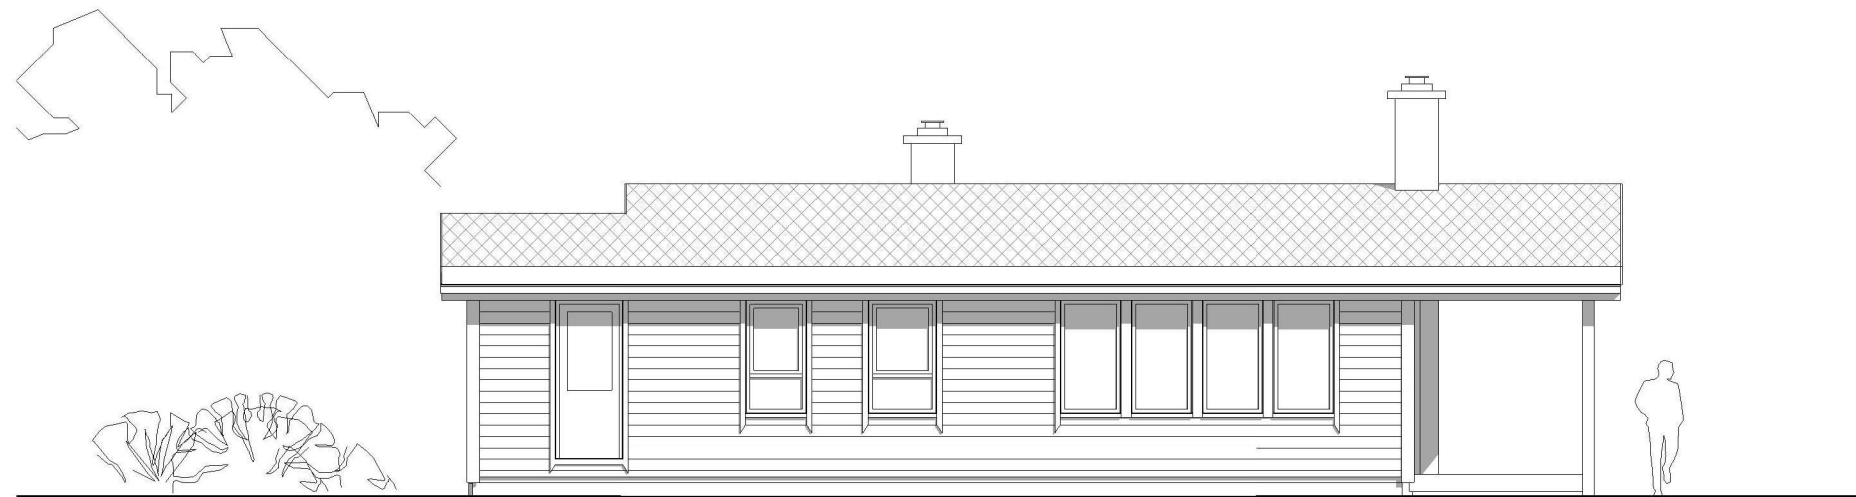

FASADE MOT NORD

REV.	DATO	BESKRIVELSE	TEGN.	KONTR.
PROSJEKT-NR.: 20006		ARKITEKTKONTORET BØRTVEIT & CARLSEN HAGELLIA 6 · 5914 ISDALSTØ TELEFON 400 41 614		
TEGNET AV: MMC/PJC				
KONTR. AV: PJC				
ARKSTØRRELSE: A3		TILTAKSHAVER: Jarle A. Hope		
MALESTOKK: 1 : 100		GNR. / BNR.: 126/87		
DATO: 12.03.2020		PROSJEKTNAVN: Bolig m/utleie, Litlåsvegen 82		
FOR SØKNAD				
TEGNINGSNUMMER: A2-502		TEGNINGSNAVN: Fasader	REVISJON:	