

TEIKNFORKLARING

AREALFORMÅL (PBL §12-5)

BEBYGGELSE OG ANLEGG (PBL §12-5 nr.1)

BKB Kombinert bygge- og anleggsformål (1800)

SAMFERDSELSANLEGG OG TEKNISK INFRASTRUKTUR (PBL § 12-5, nr. 2)

SKV Køyreveg (2011)

SVT Annan veggrunn (2018)

SHA Hamm (2040)

GRØNNSTRUKTUR (PBL § 12-5, nr. 3)

GV Vegetasjonsskjerm (3060)

LANDBRUKS-, NATUR- OG FRILUFTSFORMÅL OG REINDRIFT (PBL § 12-5, nr. 5)

LF Friluftformål (5130)

BRUK OG VERN AV SJØ OG VASSDRAG, MED TILHØRENDE STRANDSONE (PBL § 12-5, nr. 6)

VHS Havneområde i sjø (6220)

VFR Friluftsområde (6700)

HENSYNSSONER (PBL §12-6 JF. §11-8)

Sikrings-, støy- og faresoner (PBL § 11-8 a)

H140 Frisikt (140)

Sikrings-, støy- og faresoner (PBL § 11-8 b)

H570 AngittHensynssone (570)

Sikrings-, støy- og faresoner (PBL § 11-8 d)

H730 Båndleggingsone (730)

o=offentlig formål

f=fellesareal


JURIDISKE TEKSTER LINJER OG PUNKTSYMBOLER (JR. REGULERINGSBESTEMMELSENE)

- Illustrasjon av planens begrensning
- Formålsgrænse (RpFormålGrænse)
- Byggegrænse (1211)
- Regulert senterlinje (1221)
- Båndleggingsgrænse (RpBåndleggingsGrænse)
- Angitt hensynsgrænse (RpAngittHensynsGrænse)
- Regulert kotehøyde (RpPåskrift)
- Bestemmelsesgrænse (RpBestemmelsesGrænse)

BASISKART

----- Eiendomsgrænse
 Geodetisk grunnlag: UTM32_Euref 89
 Geodetisk høydegrunnlag: NN2000
 Uttaksdato basiskart: 11.09.2020
 Dato tilleggskartlegging:

Karmålestokk: 1:2000 Ekvidistanse: 1m

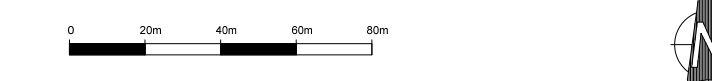

Reguleringsplan, detaljregulering med tilhørende bestemmelser for:

ALVER KOMMUNE.Eidsnes, gnr. 244, bnr. 27, 36, 41, 46 og del av 4
 N3- Eidsnes. PlanID 1236-201115

Saksbehandling ifølge plan- og bygningsloven	Dato	Plankart datert	Foresigner datert
Kunngjøring oppstart	dd.mm.åå		
Offentlig ettersyn, vedtak	dd.mm.åå		
Offentlig ettersyn, fra - til	dd.mm.åå	dd.mm.åå	dd.mm.åå
Alver kommunestyre vedtak	dd.mm.åå	dd.mm.åå	dd.mm.åå
Kunngjøring vedtatt reguleringsplan	dd.mm.åå	dd.mm.åå	dd.mm.åå
Administrativt vedtak godkjent endring av plan	dd.mm.åå	dd.mm.åå	dd.mm.åå

PLANFORSLAG

ALVER KOMMUNE	Forslagstiller:	Utbredt av:	Alver kommunes saksnummer	20/11230
	ATR Eiendom AS	TIPPETUE	Site revisjonsdato plankart	18.11.2020

