


Q-4 AB

© Denne tegning må ikke kopieres eller benyttes ved foretagender som Mesterhus Norge eller utførende tegnekontor ikke medvirker i.

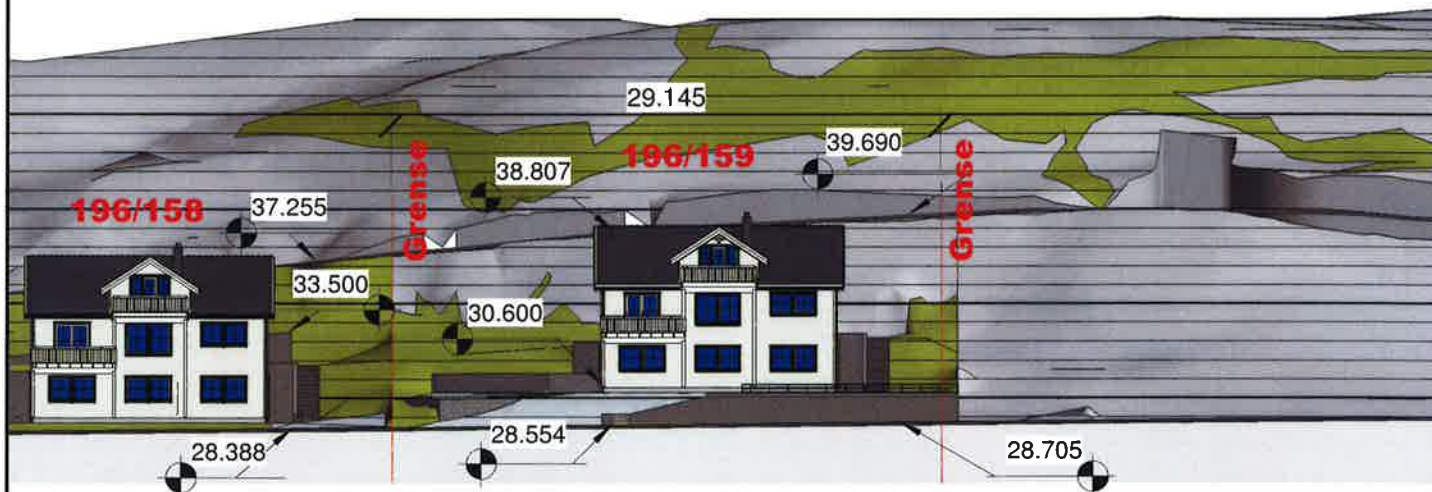

1 Lengdesnitt av veien
1 : 400



2 Snitt av gangvei
1 : 200

REV:	DATO:	REVISJON:	SIGN:
	19.12.2014	REVIDERT	SB
	03.06.2015	REVIDERT	SB

Utarbeidet av:
Byggefirma Nilsen & Andersen AS
Salhusvegen 55
5131 NYBORG

firmapost@nilsenogandersen.no
www.nilsenogandersen.no



BYGGEFIRMA

Nilsen & Andersen as



MESTERHUS

TILTAKSHAVER:
BYGGEPLASS: MITGÅRD - LEKNES
G.nr/B.nr: 196/159
KOMMUNE: LINDÅS

TEGN, INNHOLD: Snitt av tereng 1	TILTAKSART: BOLIG	MÅL: As indicated
PROSJEKT: Grete Tomt 16	PROSJEKT NR: 1137	TEGN.NR: 00c
ARKITEKT: SB	DATO: 28.02.2014	TEGN: SB