


Fasade mot nordvest
1 : 100

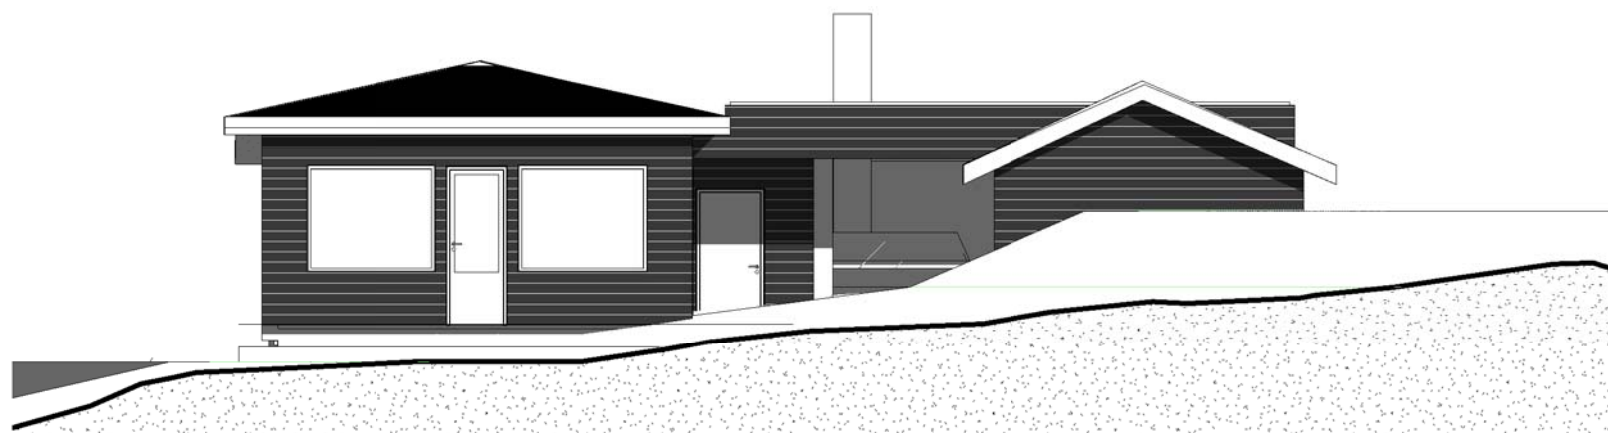

Fasade mot nordøst
1 : 100

Nr	Beskrivelse	Dato	Av
Revisjoner			

Fam Tor Sivertsen: Ådlandsvågen 14 (gnr 00 Bnr 00)			
Eksist fasade mot nordvest og Eksist fasade mot nordøst			
Søknad om rammetillatelse			
MALETTORV	1 : 100	PROSJEKT NR	TEGN NR
DRUSET AV	pH	2525	3020
KONTROLLERT	pH		
DATO	19 11 2020		
FORUM			

ARKITEKTER MNAL NPA - LANDSKAPSARKITEKTER MNLA - INTERIØRARKITEKTER NIL

Forum Arkitekter AS Damsgårdsveien 16 5058 Bergen
Tlf.: 55 16 59 00 Fax: 55 16 67 60 E-post: info@forumarkitekter.no

