

SITUASJONSKART

Gnr/Bnr: 463/12
Adresse: Slettevegen 170A, 5936 Manger
Eigar/søkar: Pedersen Arild Mongstad og Ohnstad Bente

Kvalitet :




Målestokk: 1:500
Dato: 09.11.2020






Gjeldande plan : Kommuneplan for Radøy
Planformål : LNF-spredd bolig

Vår referanse:

Sign. BM

 Gjerde
 Usikker eigedomsgranse
 Målt eigedomsgranse

 Bolighus
 Andre bygg

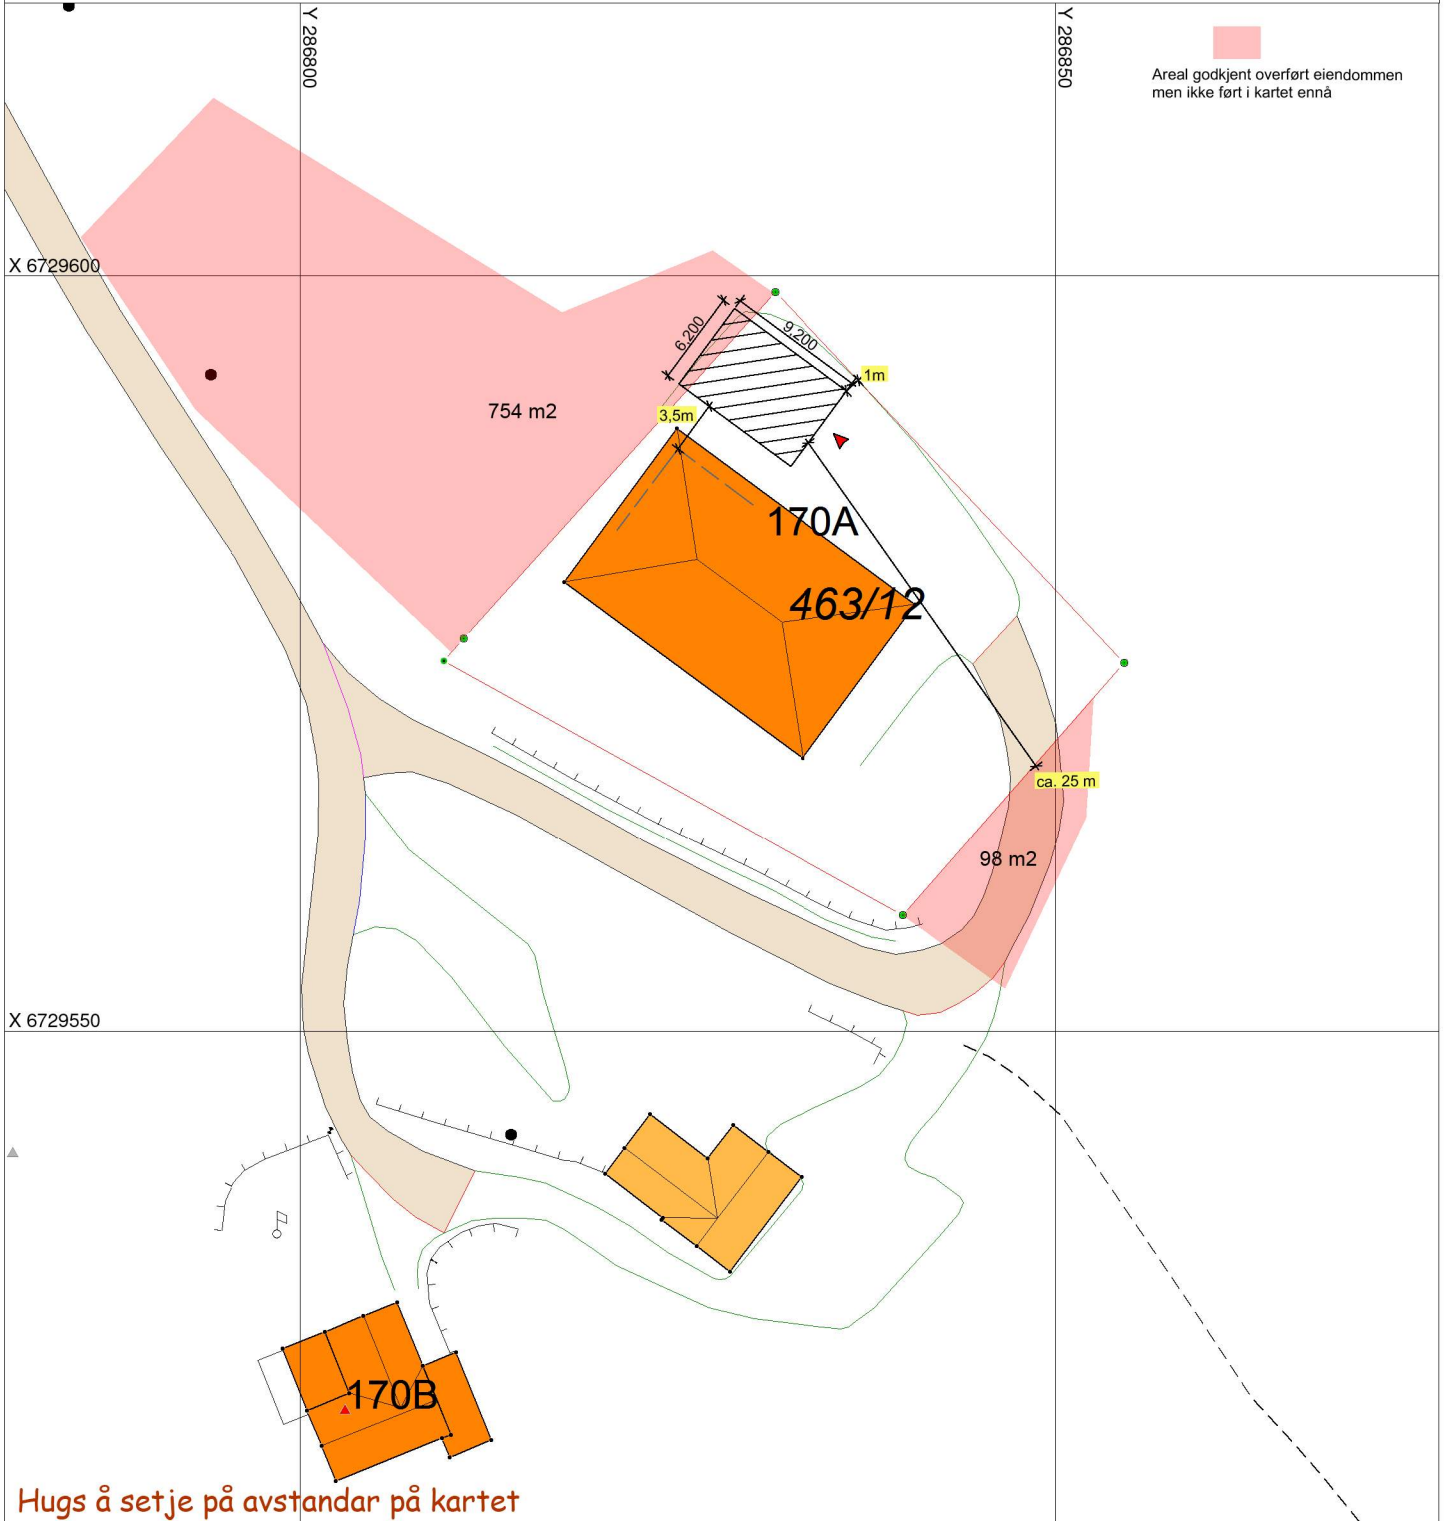

SITUASJONSPLAN

 Tiltak

Underskrift Situasjonsplan

Dato