

SITUASJONSKART

Gnr/Bnr: 463/12
Adresse: Slettevegen 170A, 5936 Manger
Eigar/søkar: Pedersen Arild Mongstad og Ohnstad Bente

Kvalitet :

Målestokk: 1:500
Dato: 09.11.2020




Gjeldande plan : Kommuneplan for Radøy
Planformål : LNF-spredd bolig

Vår referanse:

Sign. BM

Gjerde
 Usikker eigedomsgrense
 Målt eigedomsgrense
 Bolighus
 Andre bygg

Areal godkjent overført eiendommen men ikke ført i kartet ennå

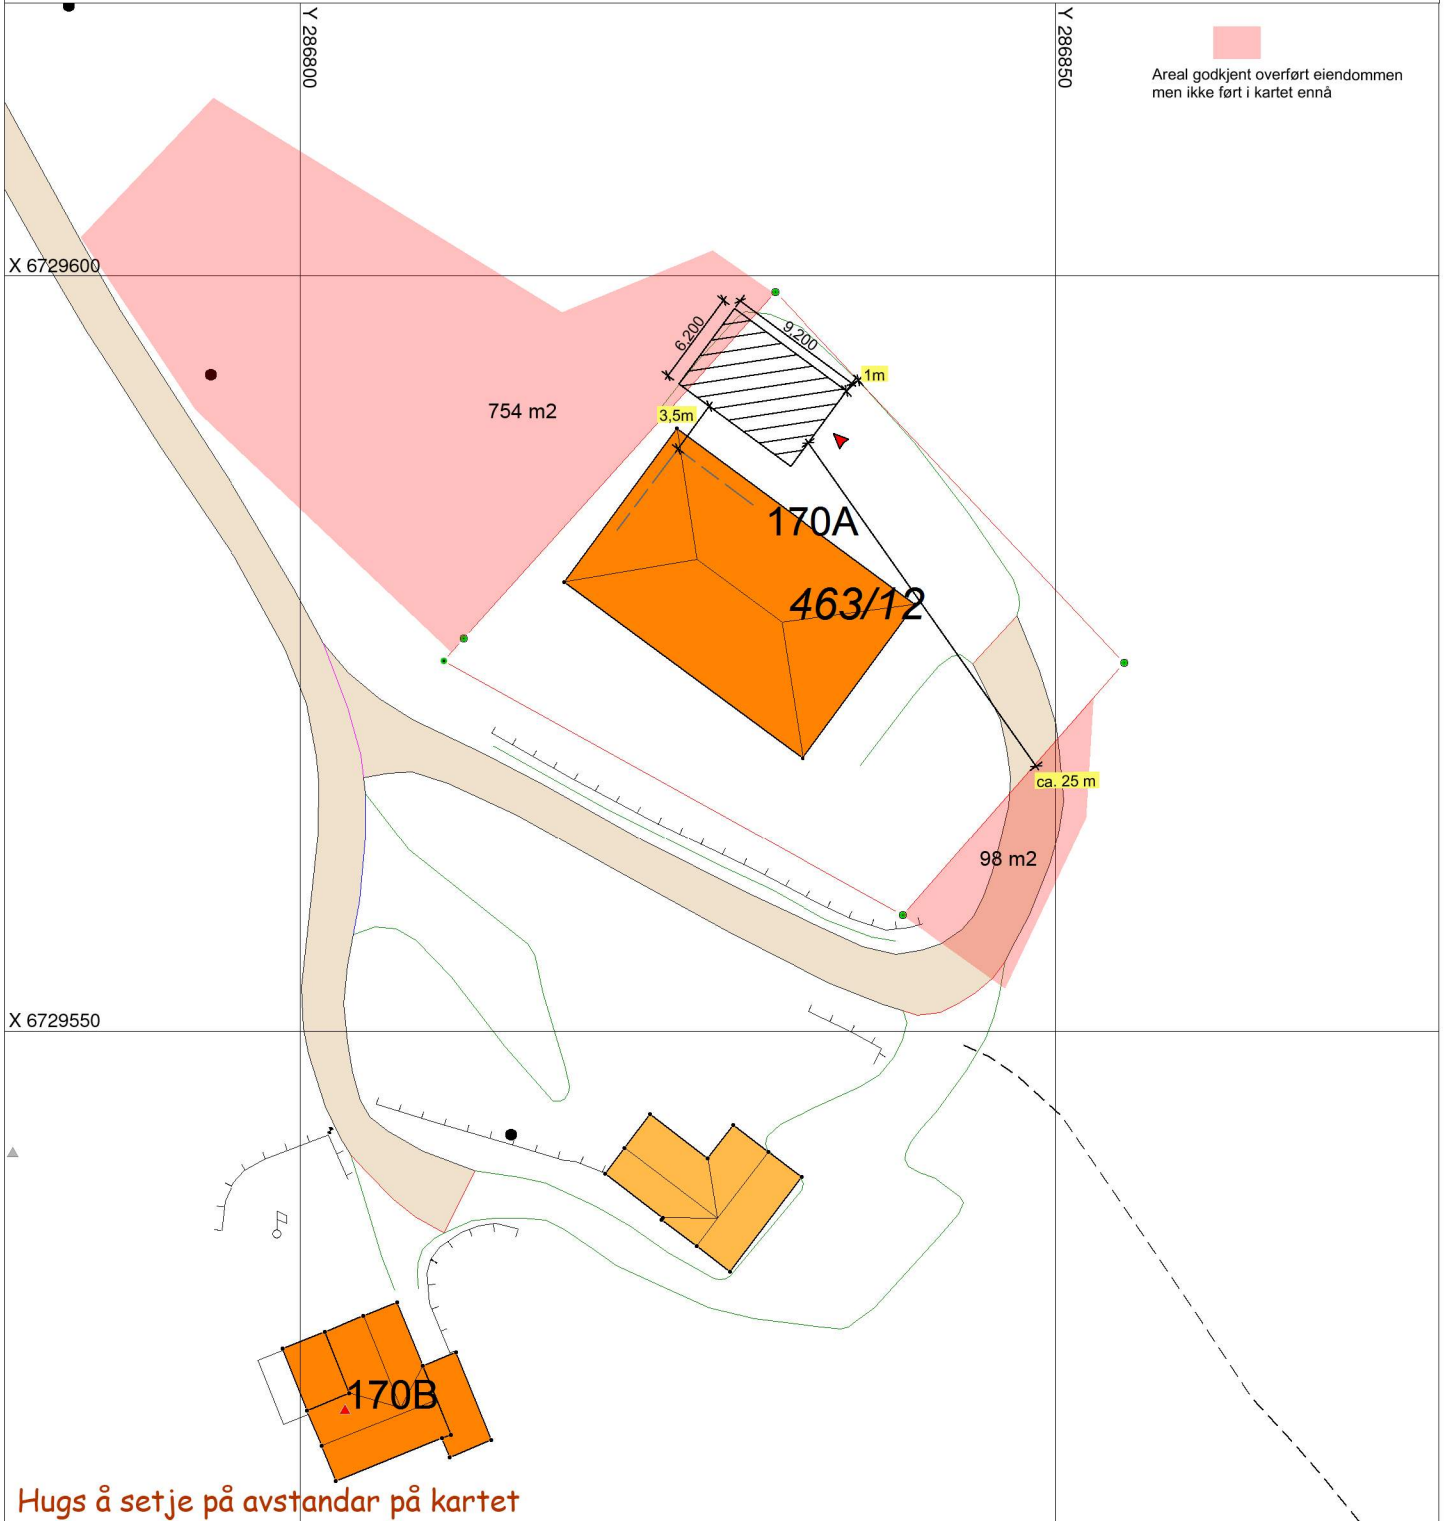

Hugs å setje på avstandar på kartet

SITUASJONSPLAN

Tiltak

Underskrift Situasjonsplan

Dato