

SITUASJONSKART

Gnr/Bnr: 463/12
Adresse: Slettevegen 170A, 5936 Manger
Eigar/søkar: Pedersen Arild Mongstad og Ohnstad Bente

Kvalitet :

Målestokk: 1:500
Dato: 09.11.2020





Gjeldande plan : Kommuneplan for Radøy
Planformål : LNF-spredd bolig


Vår referanse:

Sign. BM

—//— Gjerde
- - - Usikker eigedomsgrense
— — — Målt eigedomsgrense

 Bolighus
 Andre bygg

 Areal godkjent overført eiendommen men ikke ført i kartet ennå

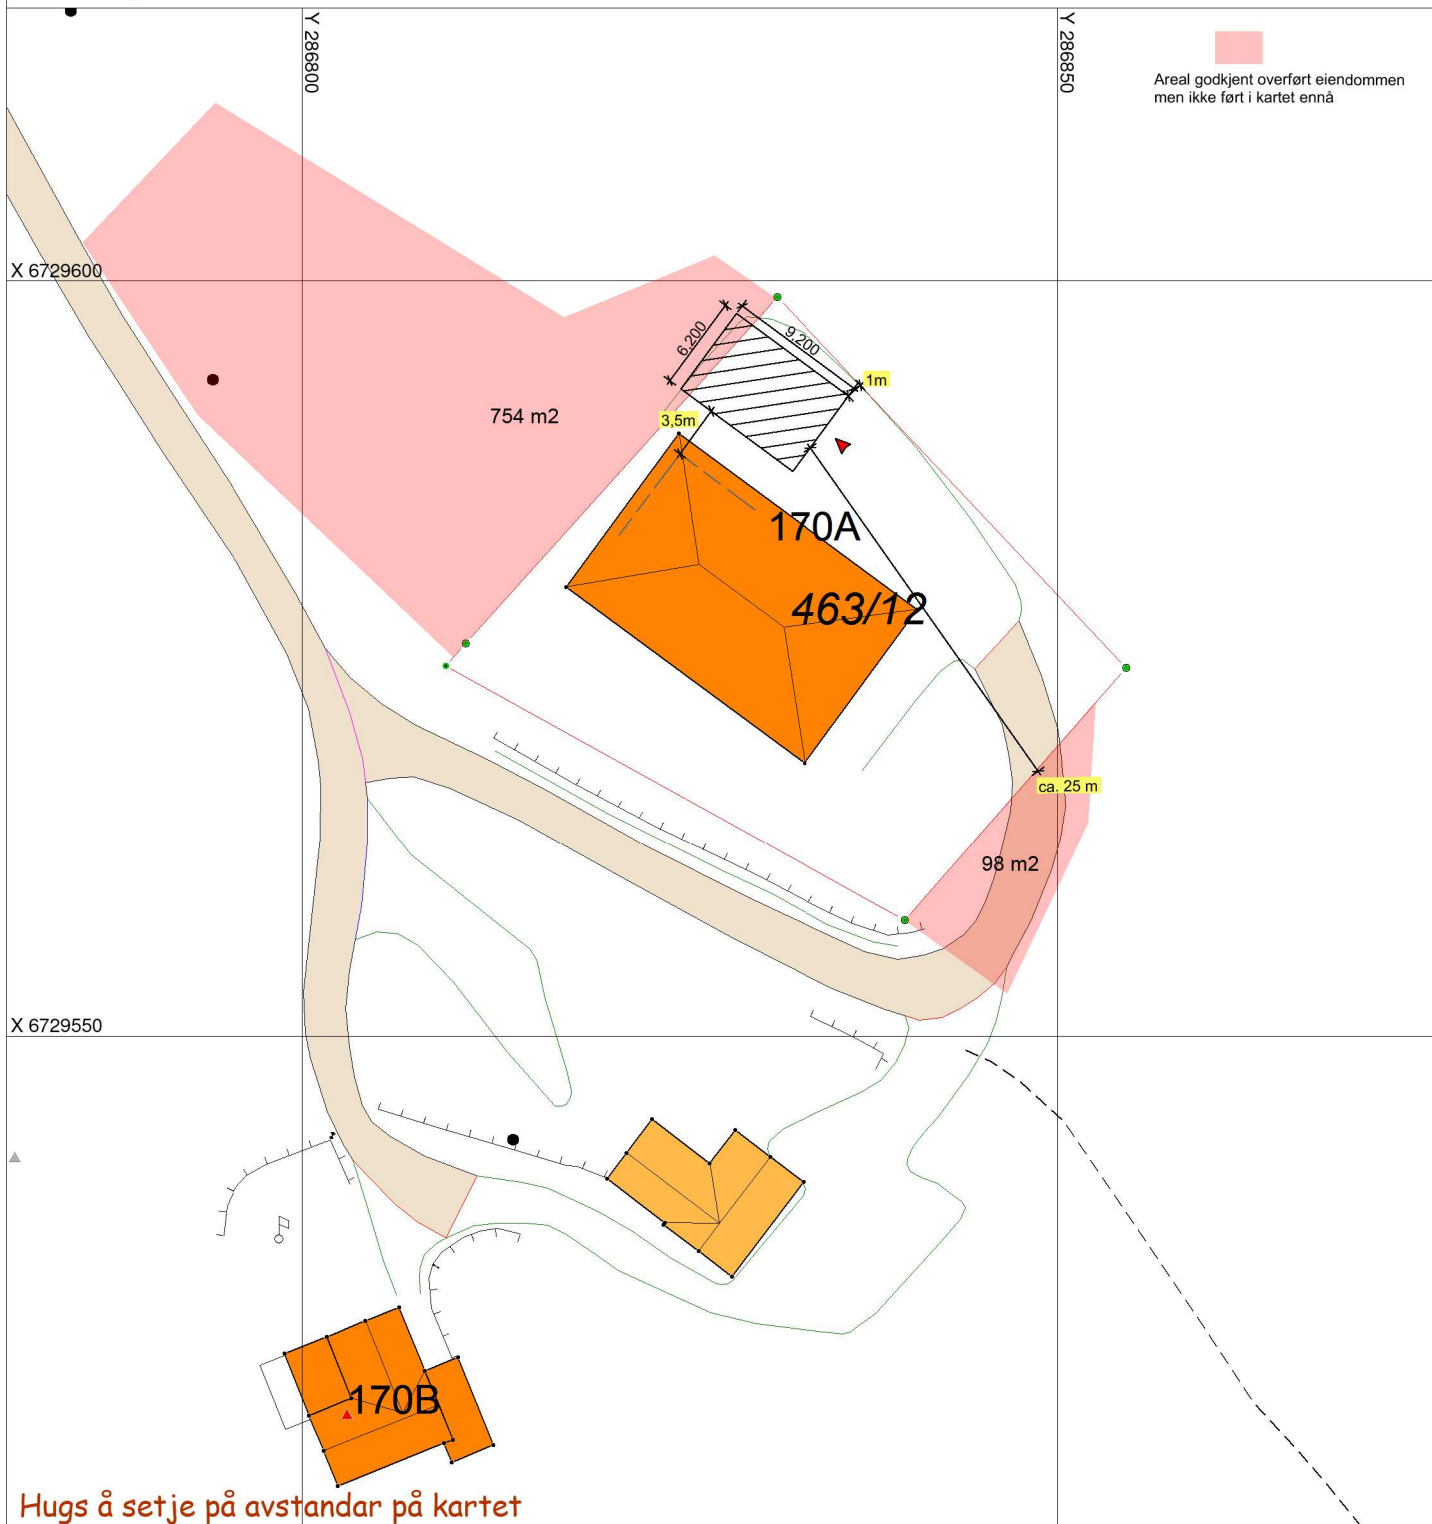

Hugs å setje på avstandar på kartet

SITUASJONSPLAN

 Tiltak

Underskrift Situasjonsplan

Dato

SITUASJONSKART

Gnr/Bnr: 463/12
Adresse: Slettevegen 170A, 5936 Manger
Eigar/søkar: Pedersen Arild Mongstad og Ohnstad Bente

Kvalitet:

Målestokk: 1:500
Dato: 09.11.2020

Gjeldande plan: Kommuneplan for Radøy
Planformål: LNF-spredd bolig






Vår referanse:


Sign. BM




ALVER
KOMMUNE

    


-  Gjerde
-  Usikker eigedomsgrense
-  Målt eigedomsgrense
-  Bolighus
-  Andre bygg


 Areal godkjent overført eiendommen men ikke ført i kartet ennå

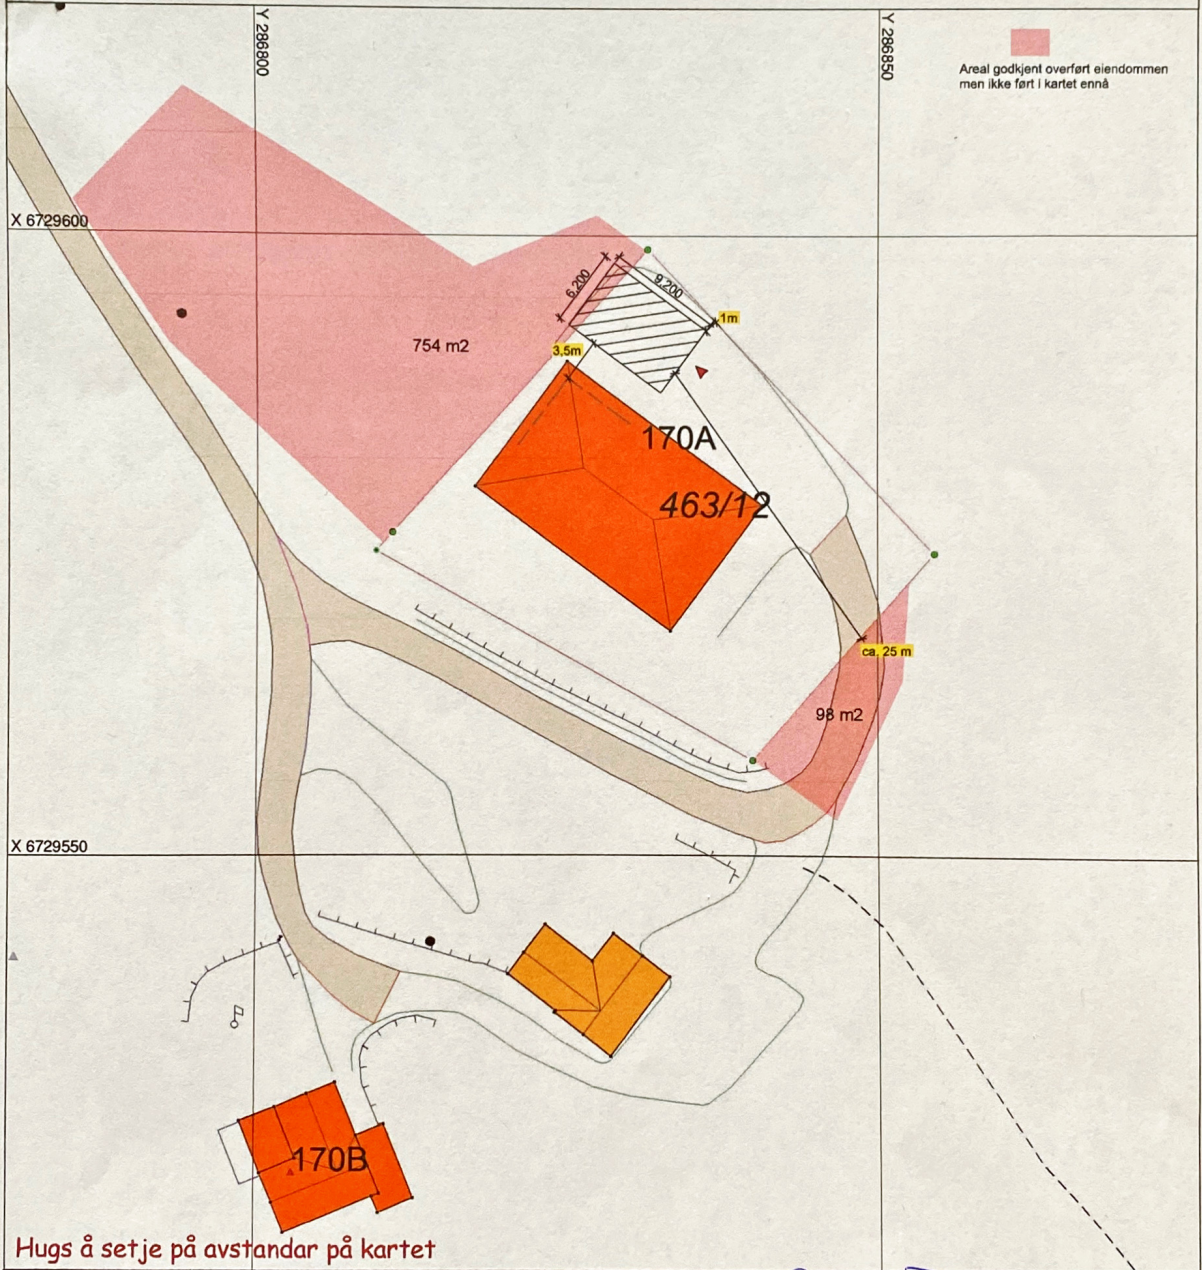

Hugs å setje på avstandar på kartet

SITUASJONSPLAN

 Tiltak

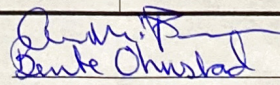
Underskrift Situasjonsplan Dato 20.11.2020