
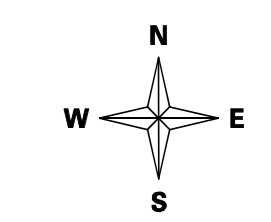


**TEIKNFORKLARING**  
PBL § 11 KOMMUNEPLANENS AREALDEL

Noverande	Fremtidig
<b>BYGNINGAR OG ANLEGG (PBL § 11-7, nr 1)</b>	
Bustader (1110)	Bustader (1110)
Fritidsbustad (1120)	Fritidsbustad (1120)
Offentleg eller privat tenesteyting (1160)	Offentleg eller privat tenesteyting (1160)
Næringsbygningar (1200)	Fritids- og turistformål (1170)
Andre typer bygningar og anlegg (1500)	Næringsbygningar (1200)
Grav- og urnelund (1700)	Andre typer bygningar og anlegg (1500)
<b>SAFERDELSANLEGG OG TEKNISK INFRASTRUKTUR (PBL § 11-7, nr 2)</b>	
Parkering (2080)	Parkering (2080)
Hamn (2040)	Tilkomstveg - På bakken (1125)
Tilkomstveg - På bakken (1125)	Gang/sykkelveg - På bakken (1130)
Gang/sykkelveg - På bakken (1130)	Gangveg - På bakken (1132)
Fjernveg - På bakken (1121)	Tunveg/turveg - På bakken (1140)
Skilveg - På bakken (1124)	
Skilveg (1161)	
<b>GRØNNSTRUKTUR (PBL § 11-7, nr 3)</b>	
Friområde (3040)	
<b>LNf OMRÅDER (PBL § 11-7, nr 5)</b>	
LNf for tiltak basert på gardens ressursgrunnlag (5100)	LNf for tiltak basert på gardens ressursgrunnlag (5100)
LNf for spredd bustadbygging (5210)	LNf for spredd bustadbygging (5210)
LNf for spredd næringsbygging (5230)	LNf for spredd næringsbygging (5230)
<b>BRUK OG VERN AV Sjø OG VASSDRAG MED TILHØYRANDE STRANDSONE (PBL § 11-7, nr 6)</b>	
Småbåthamn (6230)	Småbåthamn (6230)
Flåke (6300)	Flåke (6300)
Fritidsområde (6700)	Fritidsområde (6700)
Bruk og vern av sjø og vassdrag med tilhørende strandsoner (6011)	
Alvskuller (6400)	
Drøkkvatn (6500)	
<b>OMSYNSONER (PBL § 11-8)</b>	
<b>SONER MED SÆRLEG ANGITT OMSYN</b>	
Omsyn landbruk (510)	
Omsyn kulturlandskap (530)	
Omsyn landskap (550)	
Bevaring naturmiljø (560)	
Bevaring kulturmiljø (570)	
<b>BANLEGGINGSZONER</b>	
Bandegging etter lov om naturvern (720)	
Bandegging etter lov om kulturminner (730)	
Bandegging etter andre lover (740)	
<b>DETALJERINGSZONER</b>	
Reguleringsplan skal fortsatt gjelde (910)	
<b>SIKRINGSZONER</b>	
Annas sikringszone (100)	
Nedstaplet drikkevann (110)	
<b>LINJESYMBOLER</b>	
KjøbestemmelteGrense	
KjøbestemmelteOmråde (f)	
Byggingrense (1111)	
KjøOmråde	
Plantergrense	
Grense for arealformål	
<b>TEMATISK LAG</b>	
Funksjonell strandsoner	
<b>ANDRE SYMBOL</b>	
A Områdenamn	

Målestokk 1:13500

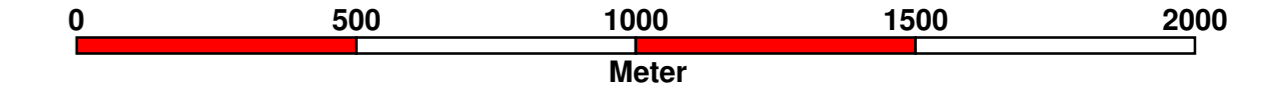

**KOMMUNEDELPLAN FOR LINDÅSOSANE, LYGRA OG LUREFJORDEN**  
Planid: 1263-200810

REVISJONAR	Dato	Signatur

SAKSHANDSAMING ETTER PLAN- OG BYGNINGSLOVA	DATO	SAKNR.	Date planen	Dato ferskegr	Signatur
1. SAKSHANDSAMING AV OPPSTILT AV PLANERESULET	21.05.2008	AAAS	6/11	21.01.2011	AAAS/TVI
2. SAKSHANDSAMING PLAN- OG MILJØUTVALET	14.12.2011	20811	01/15	26.11.2014	JUDA/TVI
3. SAKSHANDSAMING PLAN- OG MILJØUTVALET	02.09.2015	142035	02.09.2015	02.09.2015	JUDA/TVI
VEDTAK I KOMMUNESTYRET	24.09.2015	08015	24.09.2015	08.10.2015	JUDA/TVI