



Mot Knarvik1

/ Romarheim Entreprenør

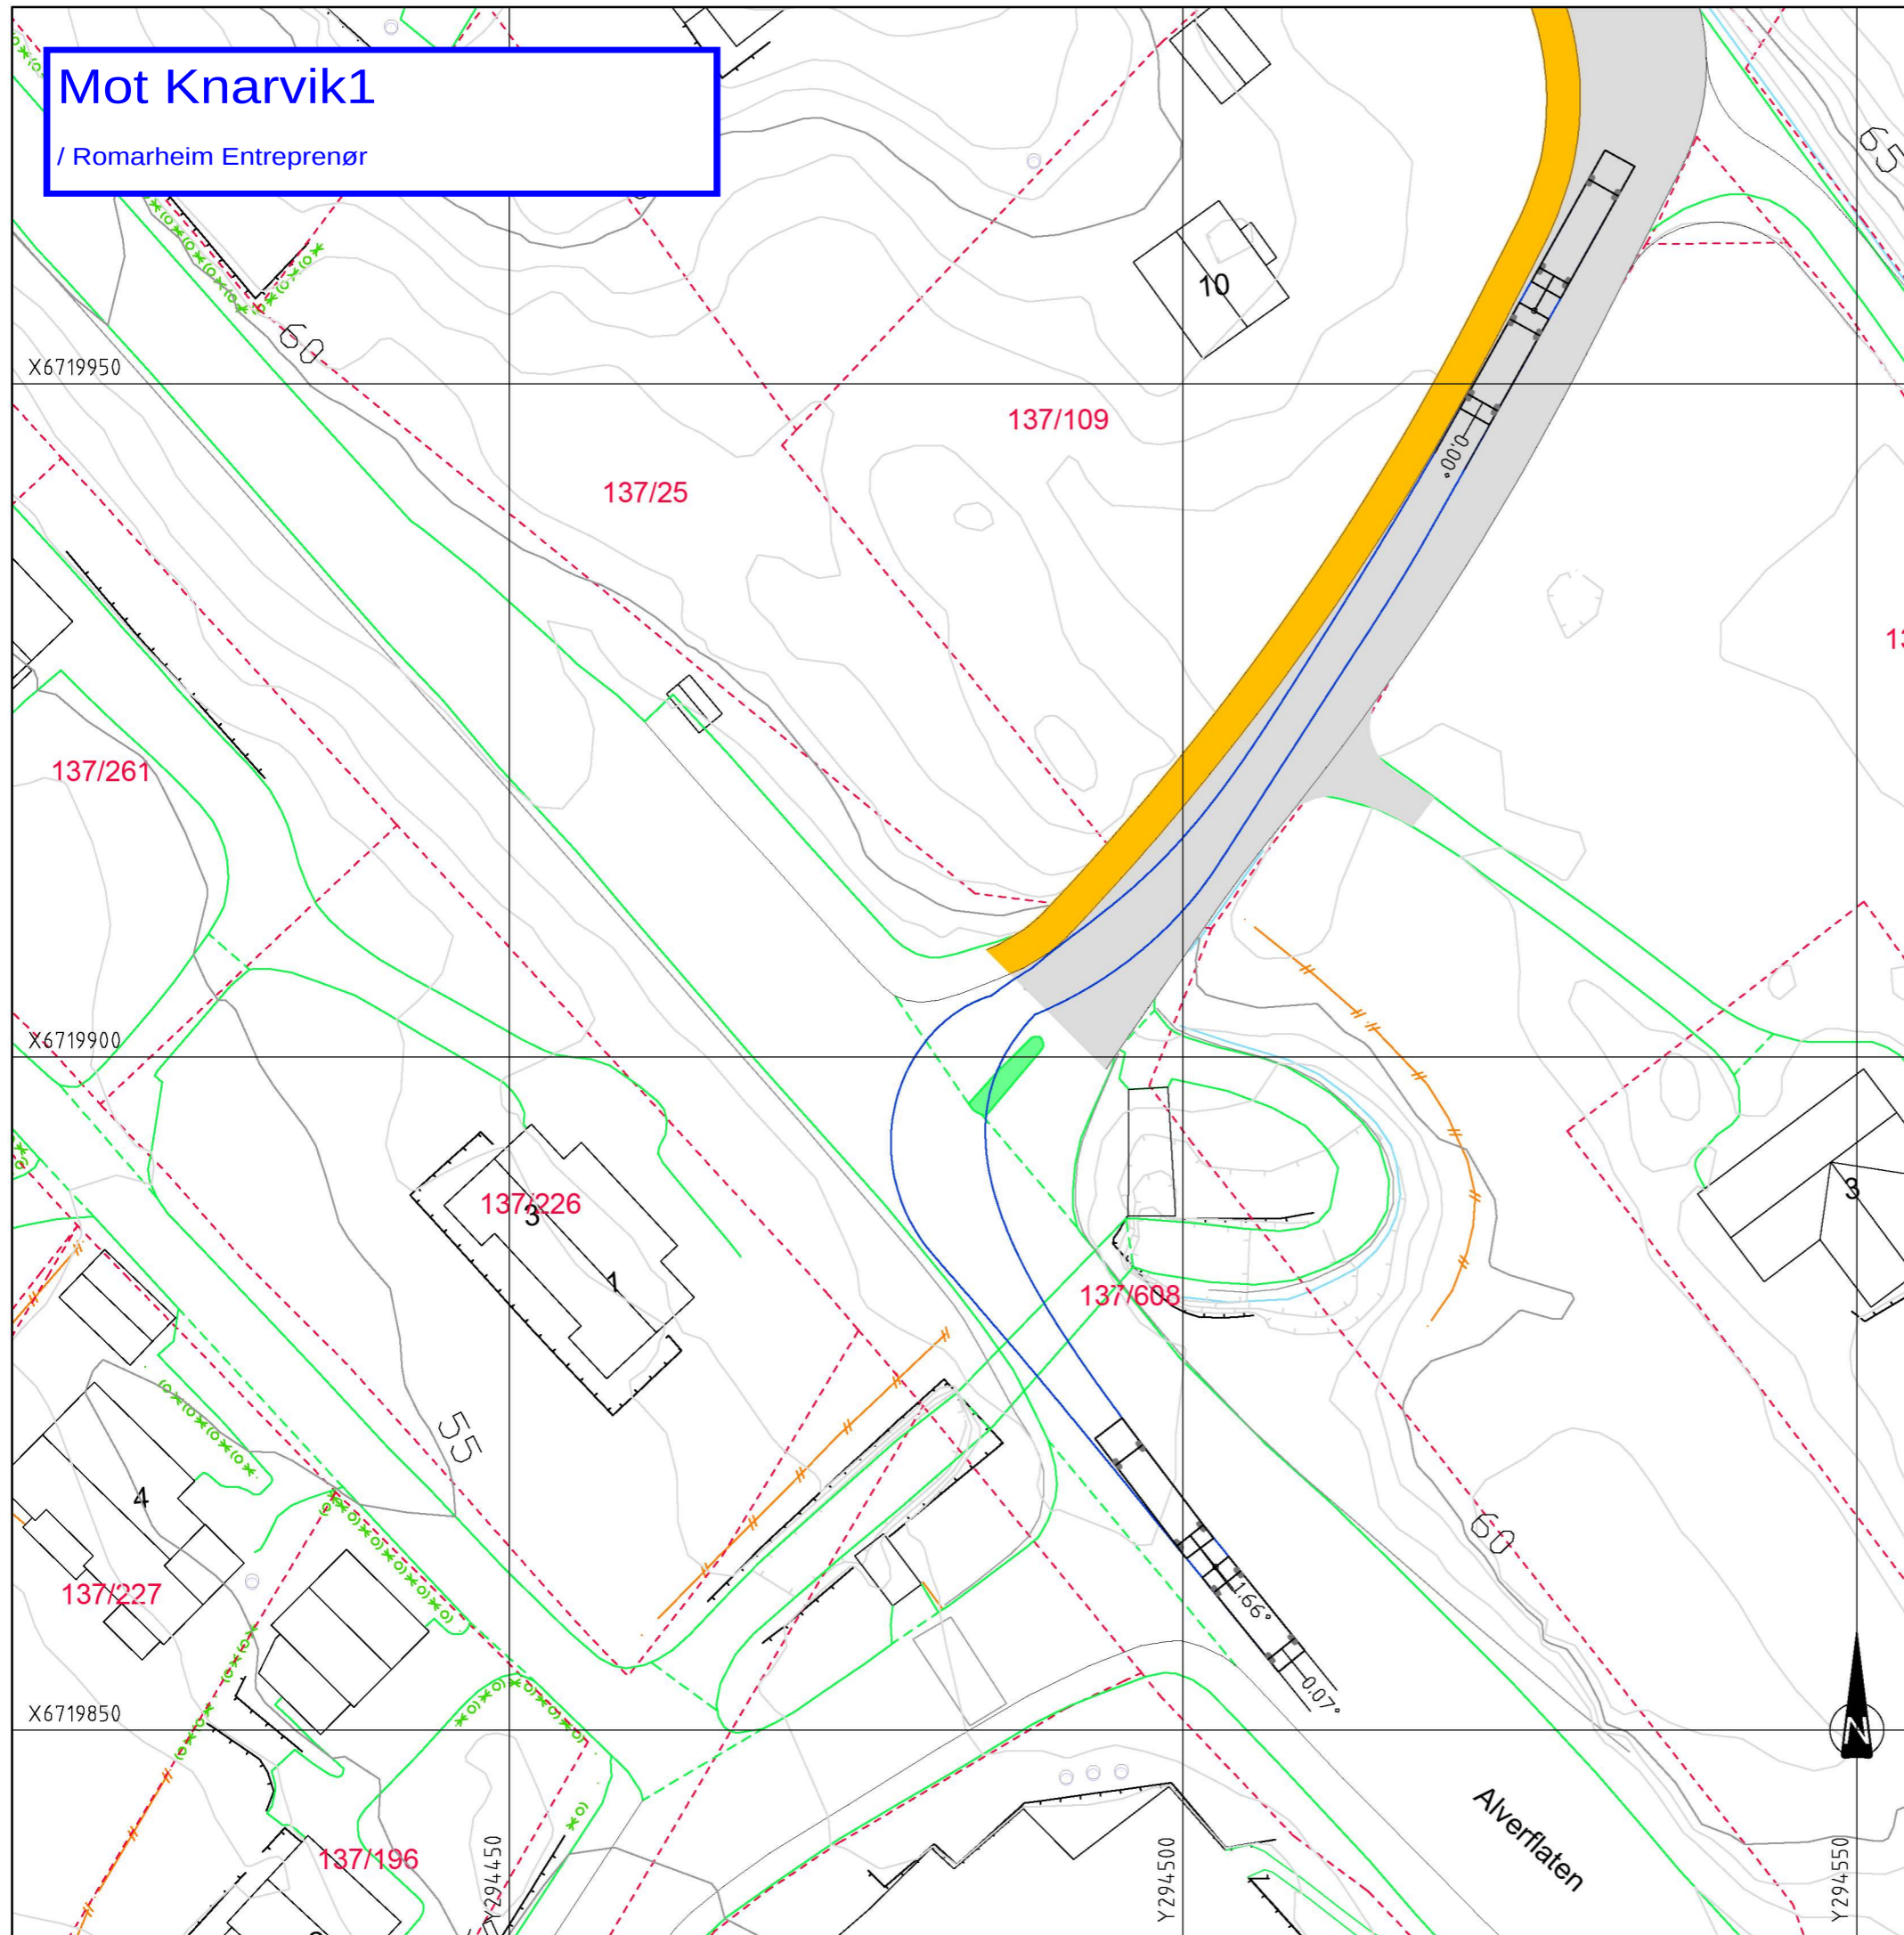

Dimensjonerende kjøretøy

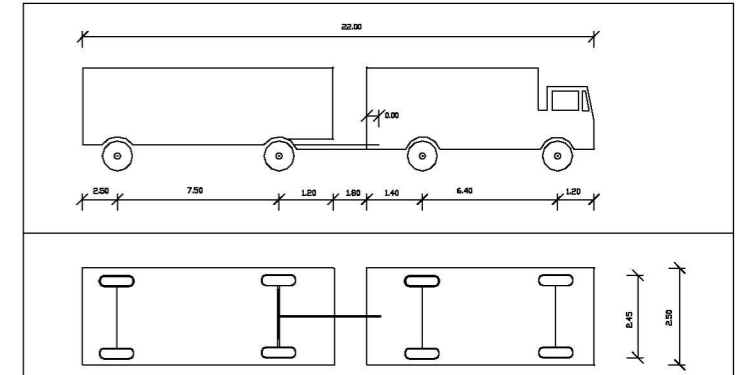

Standardi Norway, Name: VT - Vognvog, Håndbok 017, 1993, Total length: 22.00(m)

Sporingskurve 5

Utkjøring mot sørøst. Dimensjonerende kjøretøy kommer i konflikt med trafikkøy for å holde seg innenfor vegkant.

TEGNFORKLARING

- Regulert kjørebane
- Regulert fortau
- Eksisterende veg
- Ytterkurve dimensjonerende kjøretøy
- Trafikkøy

Rev.	Dato	Sign.	Revisjonen gjelder		
Oppdragsgiver			Bilig og Eiendom AS/Romarheim AS		
Prosjekt			Tegn.	Kontr.	Godkj.
Alverflaten. Boligfelt og næringsområde			HF	THF	THF
Sporingskurve 5			Dato: 28.10.20		
			Målestokk: 1:500/A3		
haugen VVA			Prosjektnr. 18059		
Kanalveien 5 5068 Bergen Tlf. 55 59 82 60 e-post: post@haugenvva.no			Tegningsnr. B95		
			Rev.		