



A3 Fasader

HIMO AS Jordmorsvingen 4, 5200 Os Org.Nr. 992224908	DATO: 07.06.2016	FOR: HIMO AS	MÅLESTOKK: 1:100
	ADRESSE: Kyrkjesundvegen 66	GNR/BNR: 38/23	
	PROSJEKT: Rammetillatelse, Hytte		
	TEGNING: Fasader / Snitt		

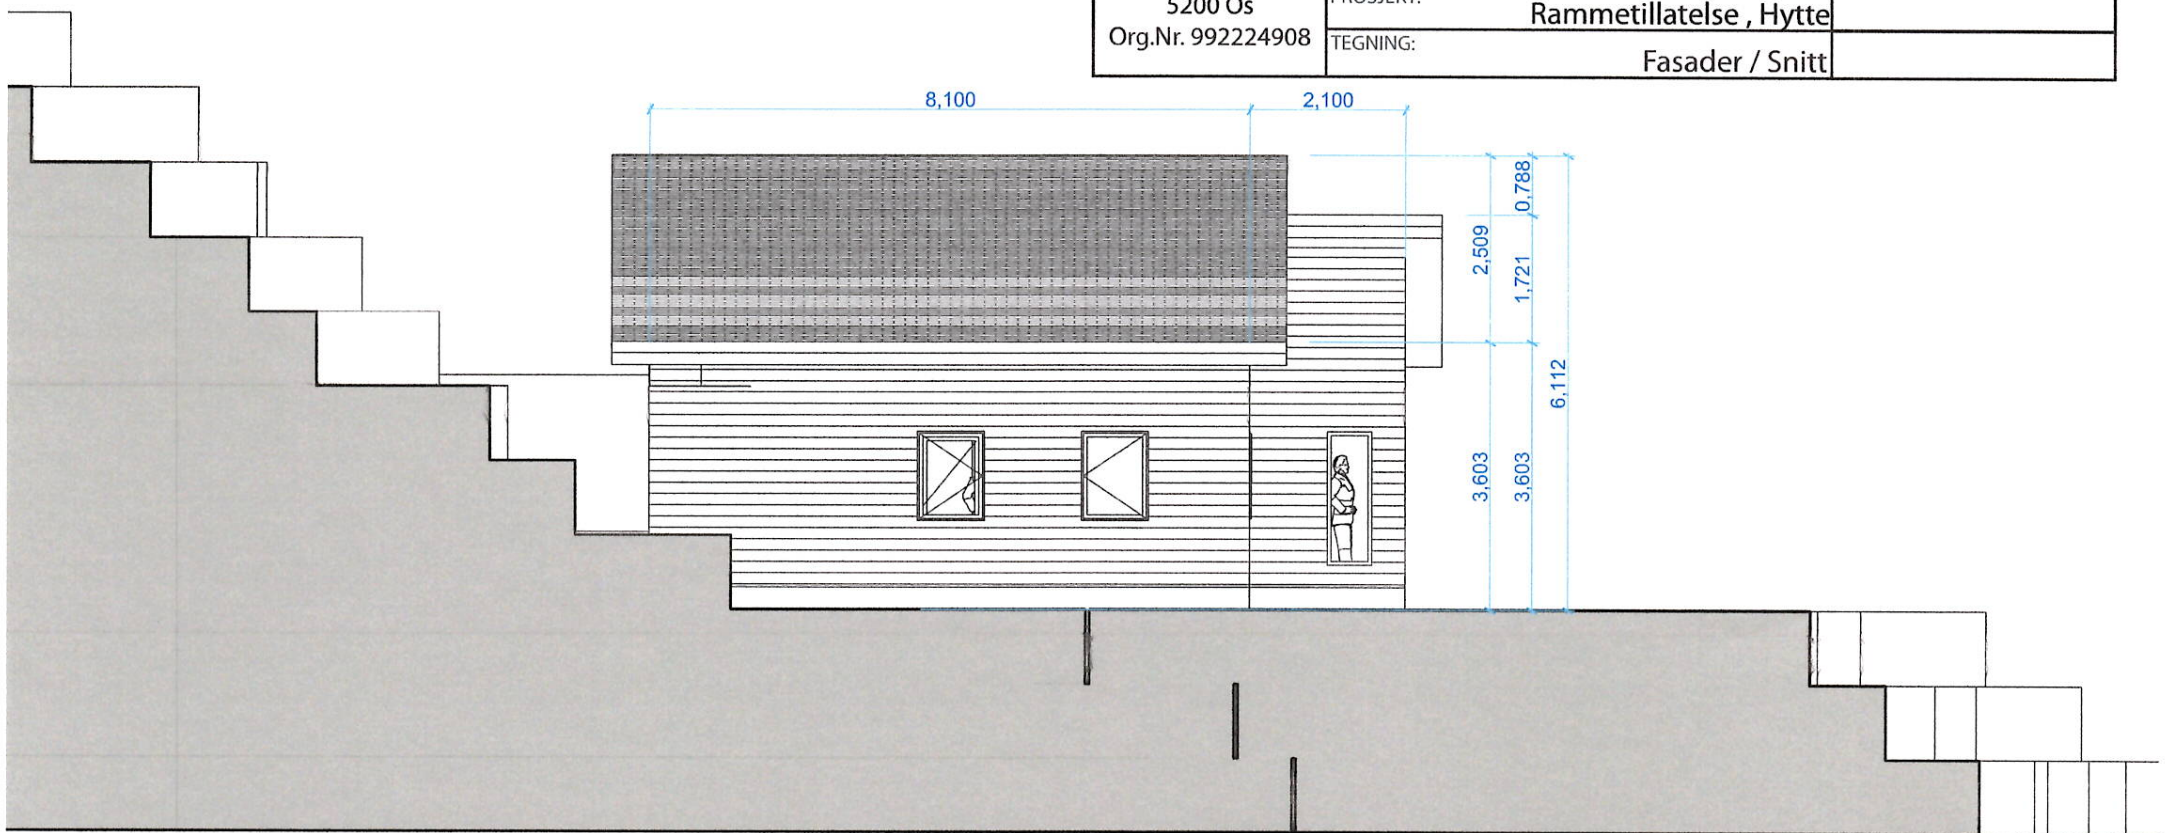


Fasade Nord

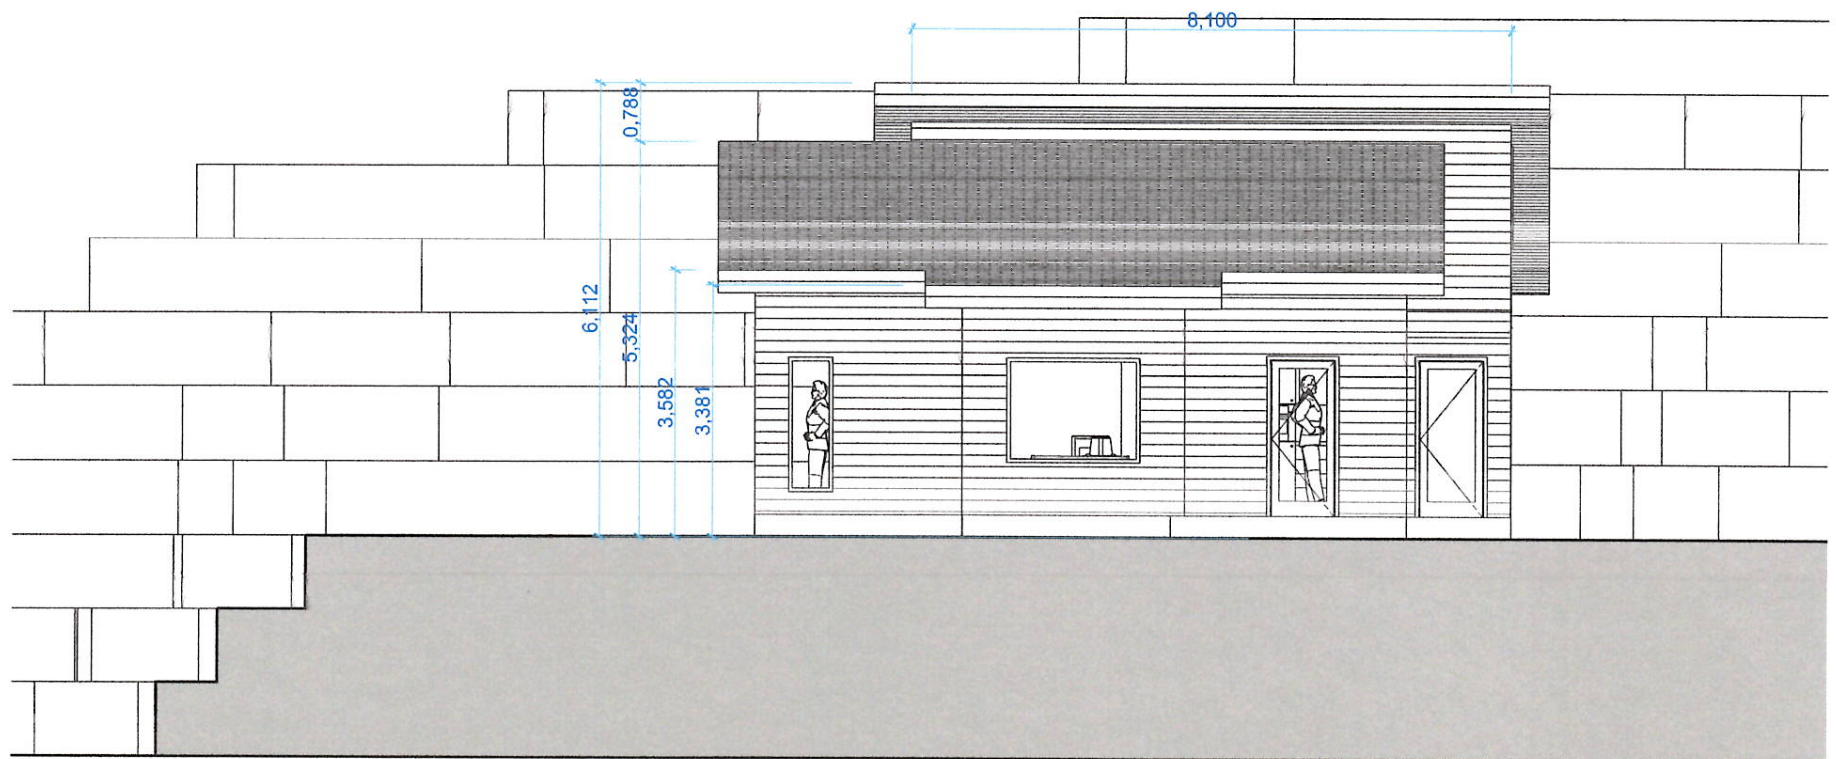

Fasade Sør

Snitt

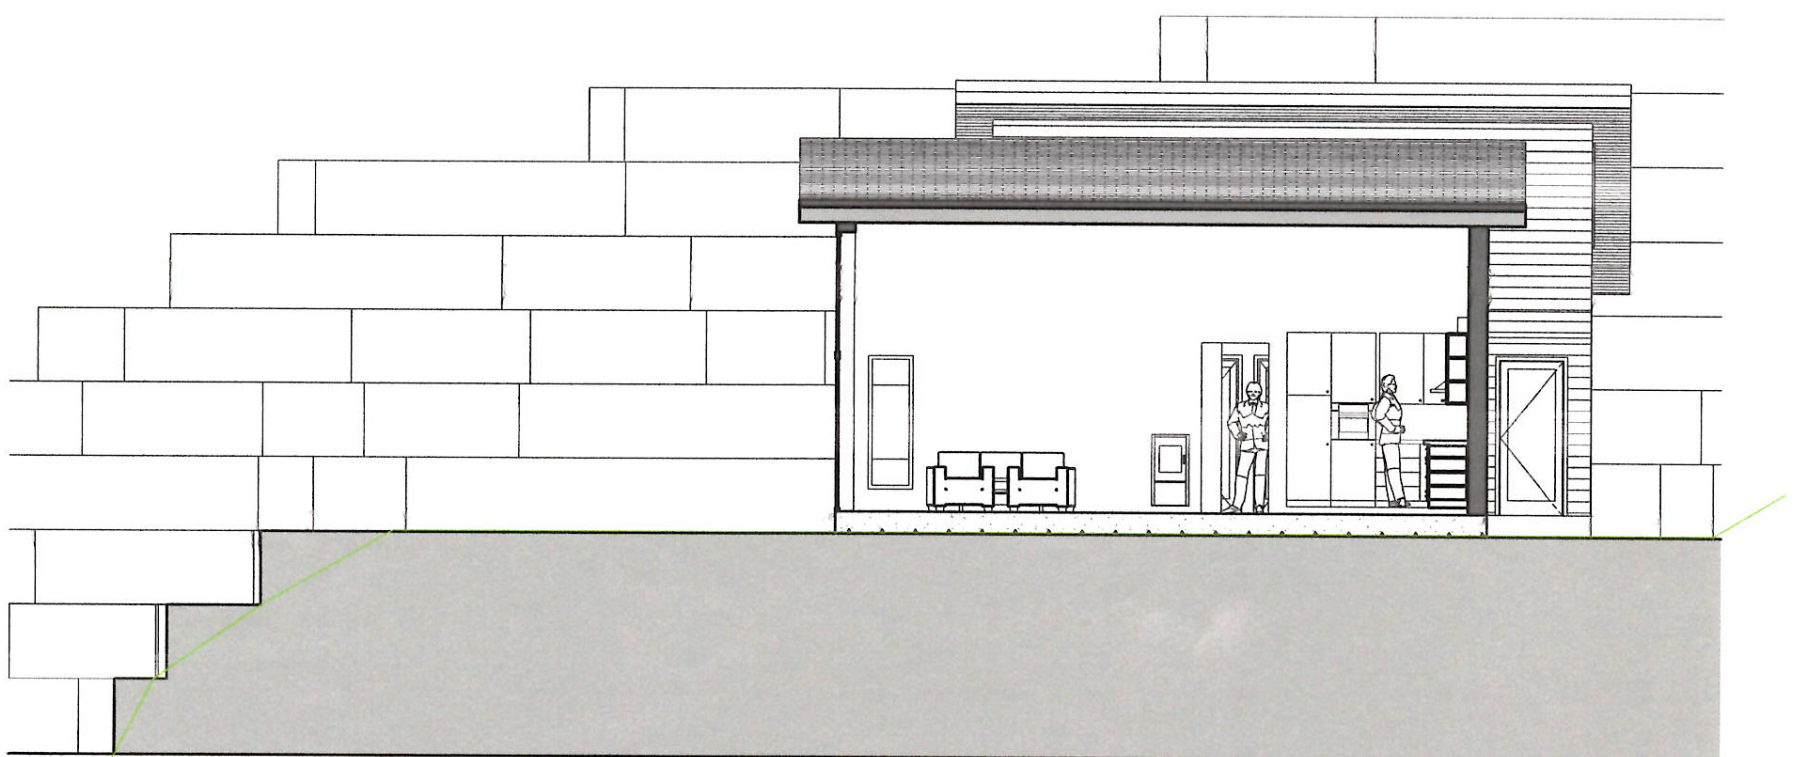

Snitt S-03

Skala 1:100