


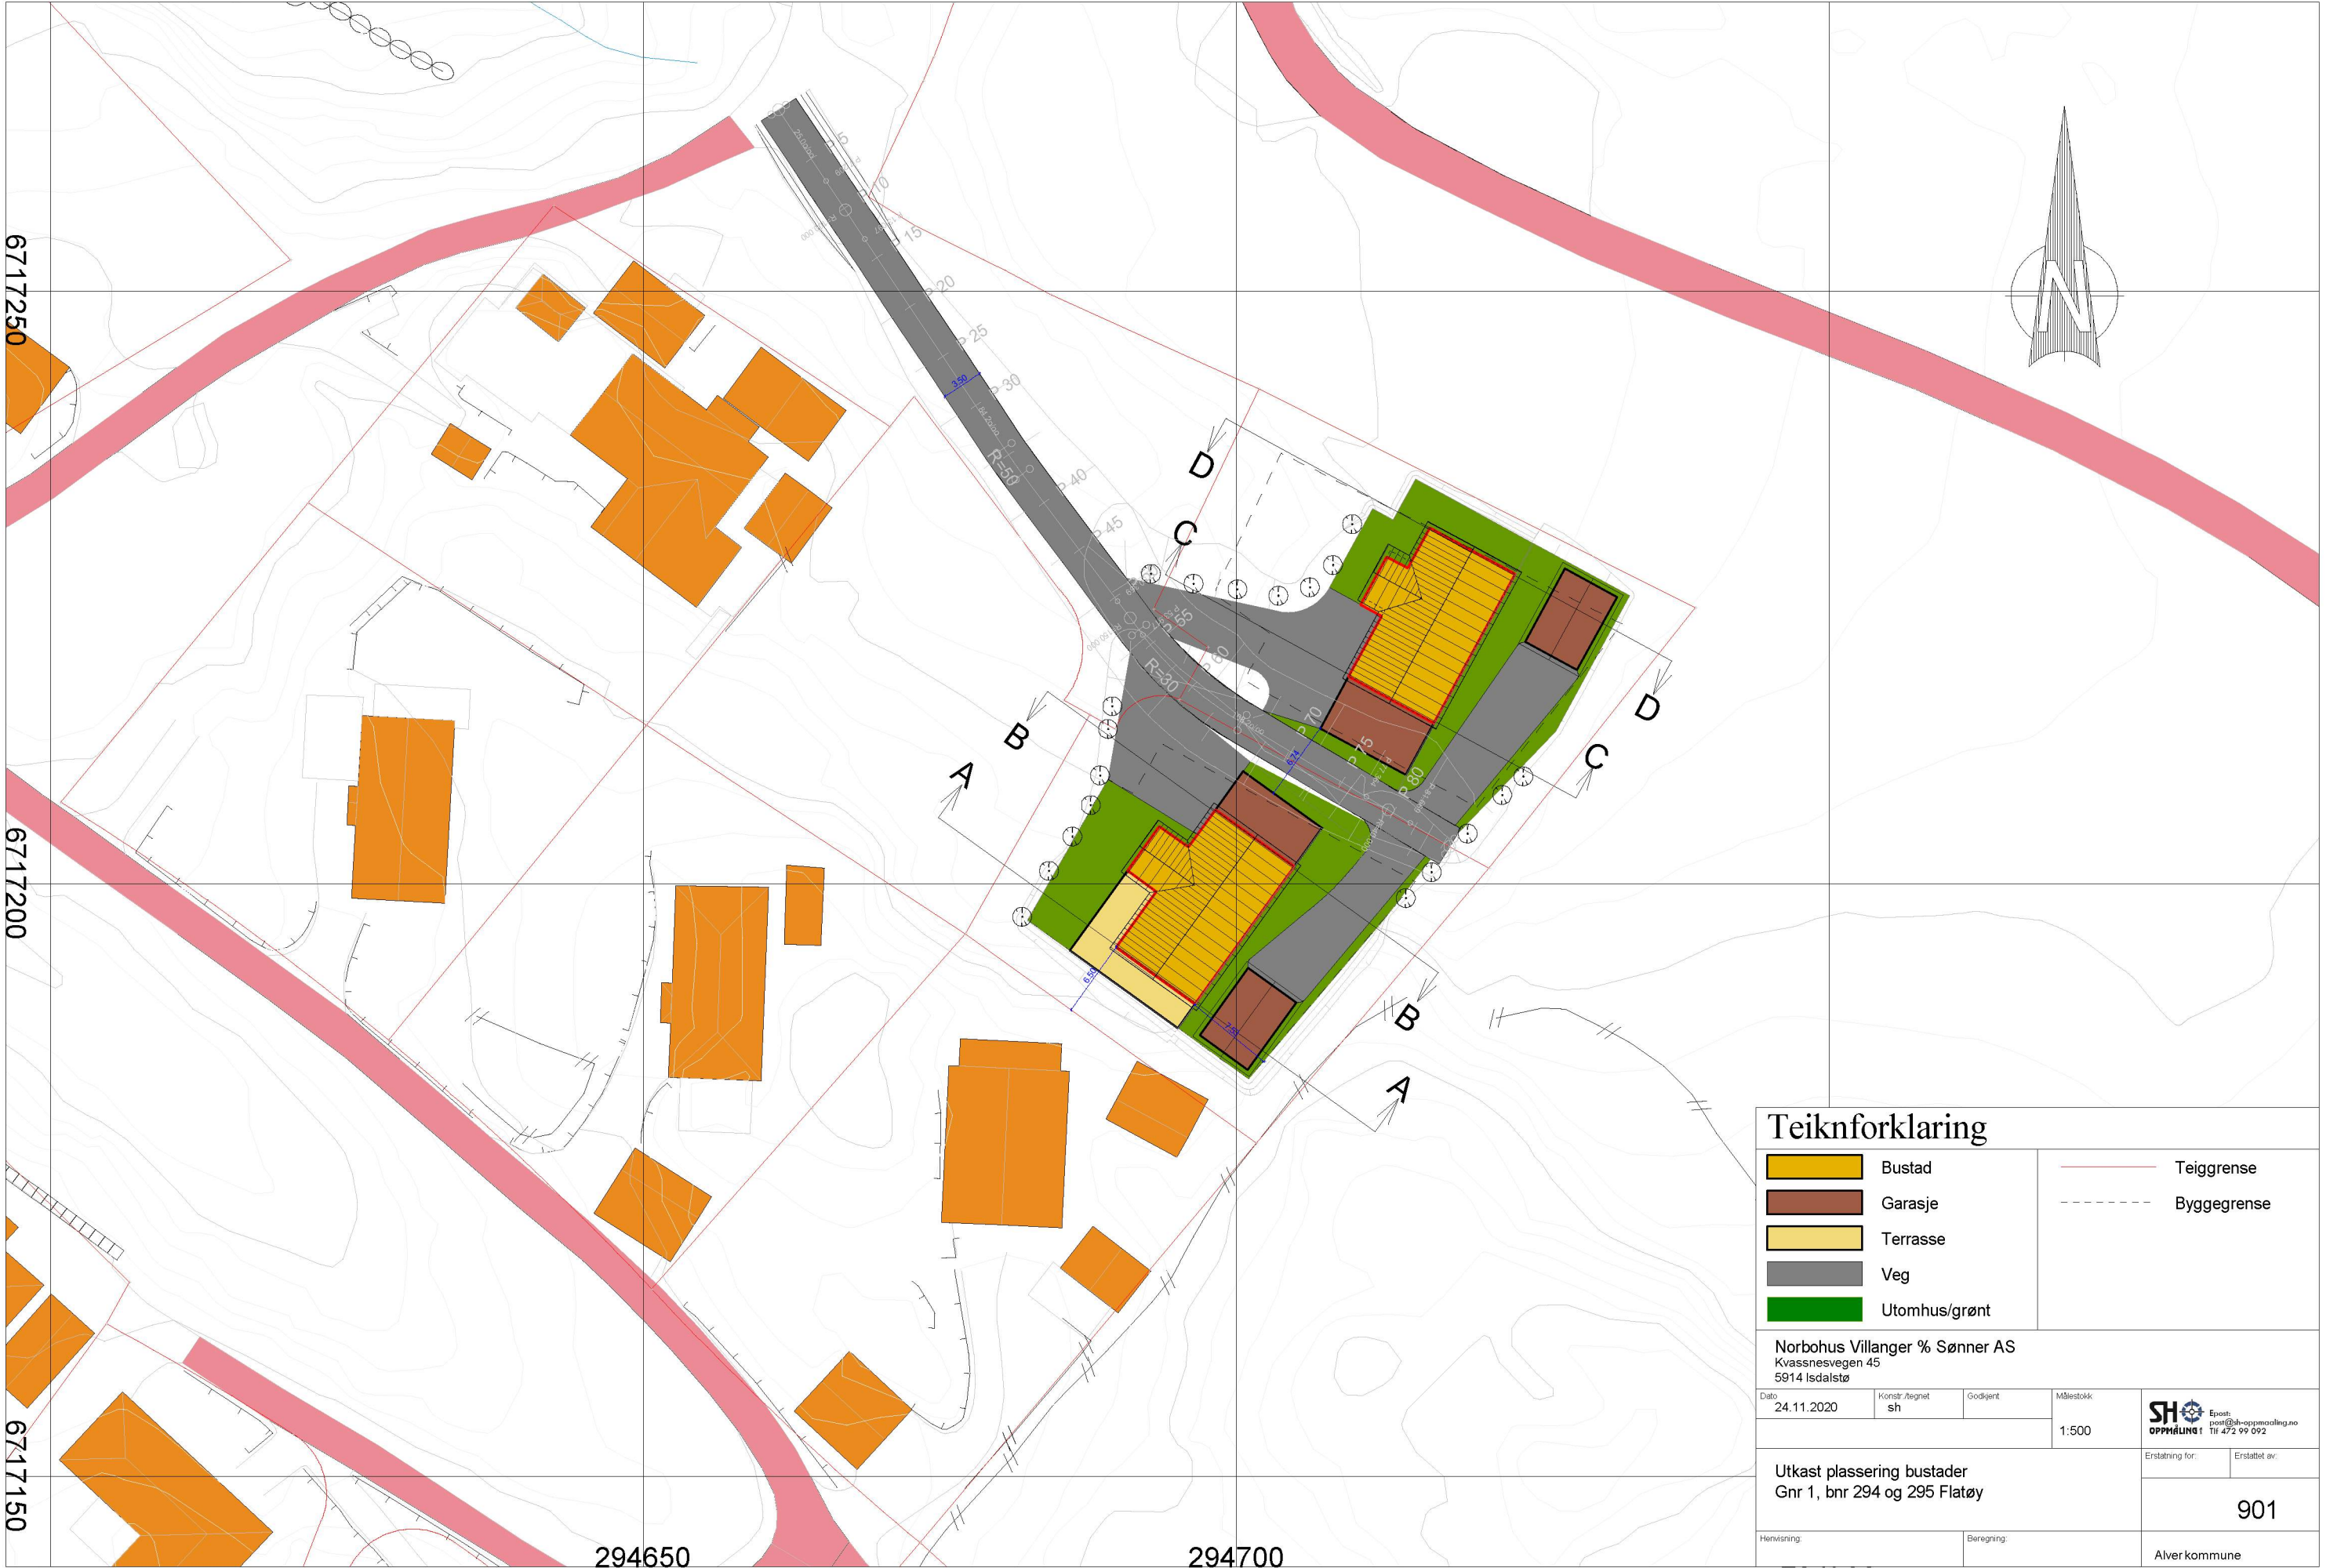

Teiknforklaring

- Bustad
- Garasje
- Terrasse
- Veg
- Utomhus/grønt

- Teiggrense
- Byggegrense

Norbohus Villanger % Sønner AS
Kvassnesvegen 45
5914 Isdalstø

Dato 24.11.2020 Konstr./regnet sh Godkjent Målestokk 1:500

SH OPPMÅLING Epost: post@sh-oppmaling.no Tlf 472 99 092

Utkast plassering bustader
Gnr 1, bnr 294 og 295 Flatøy


Erstatning for: Erstattet av:

901


Henvisning: Beregning:

Alver kommune


Snitt A- A

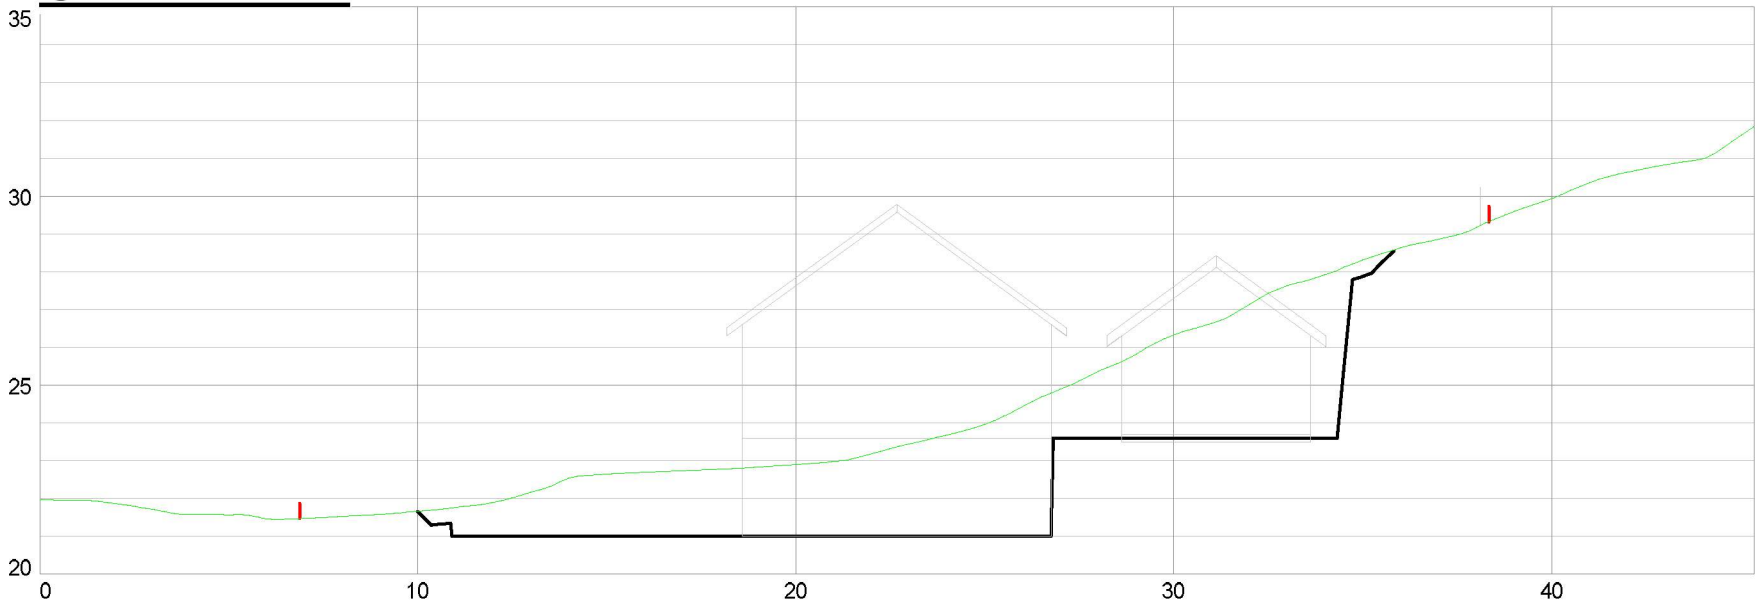


Snitt B - B

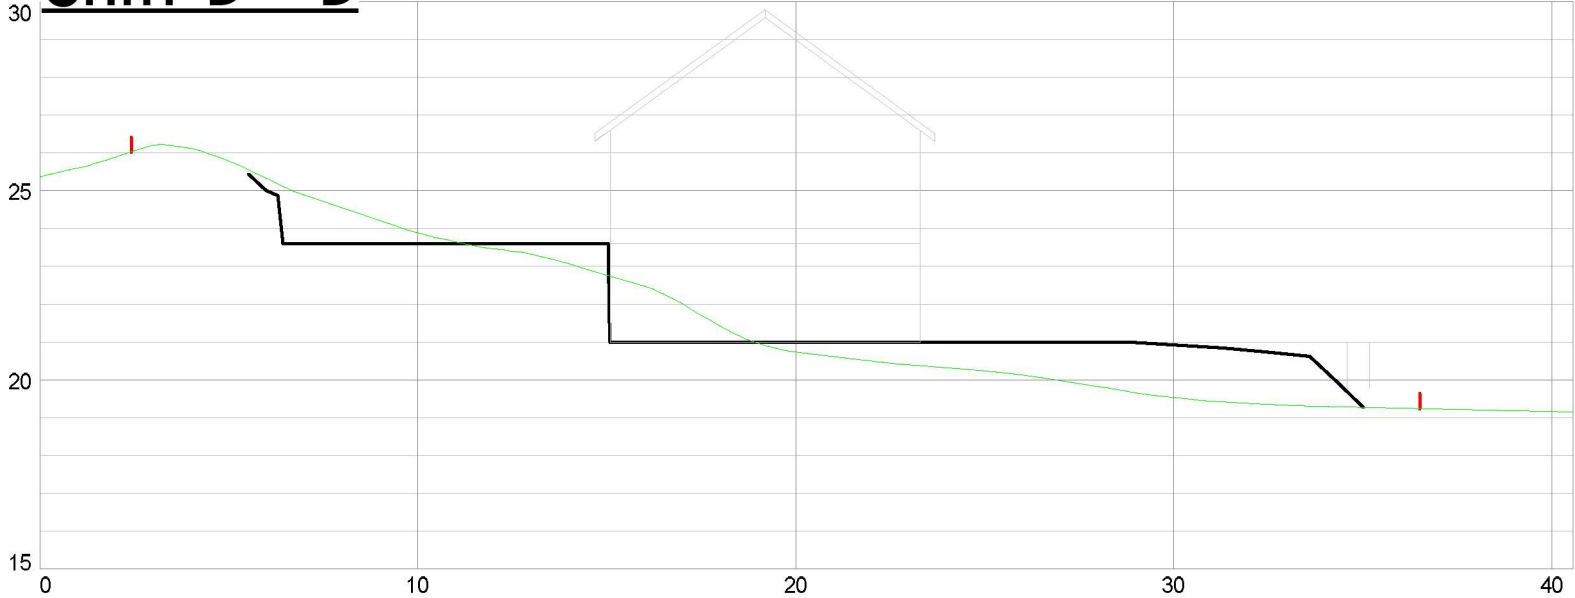

Snitt C - C

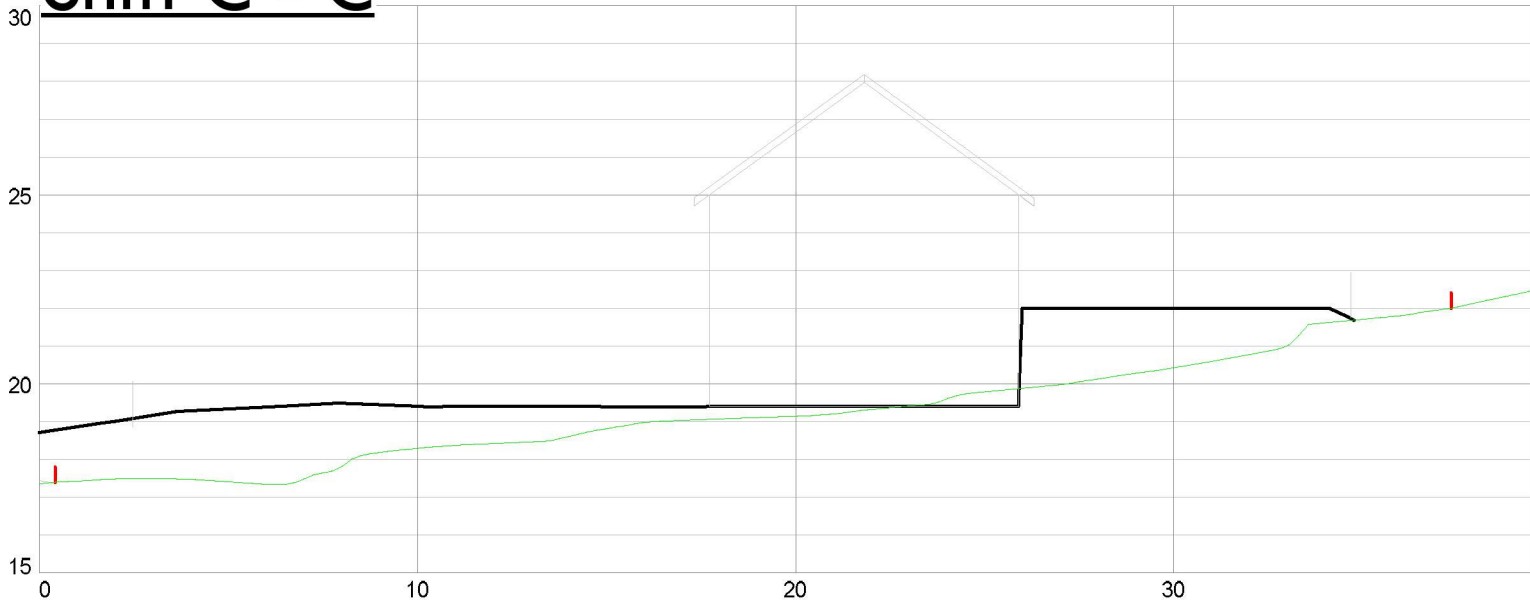

Snitt D -D

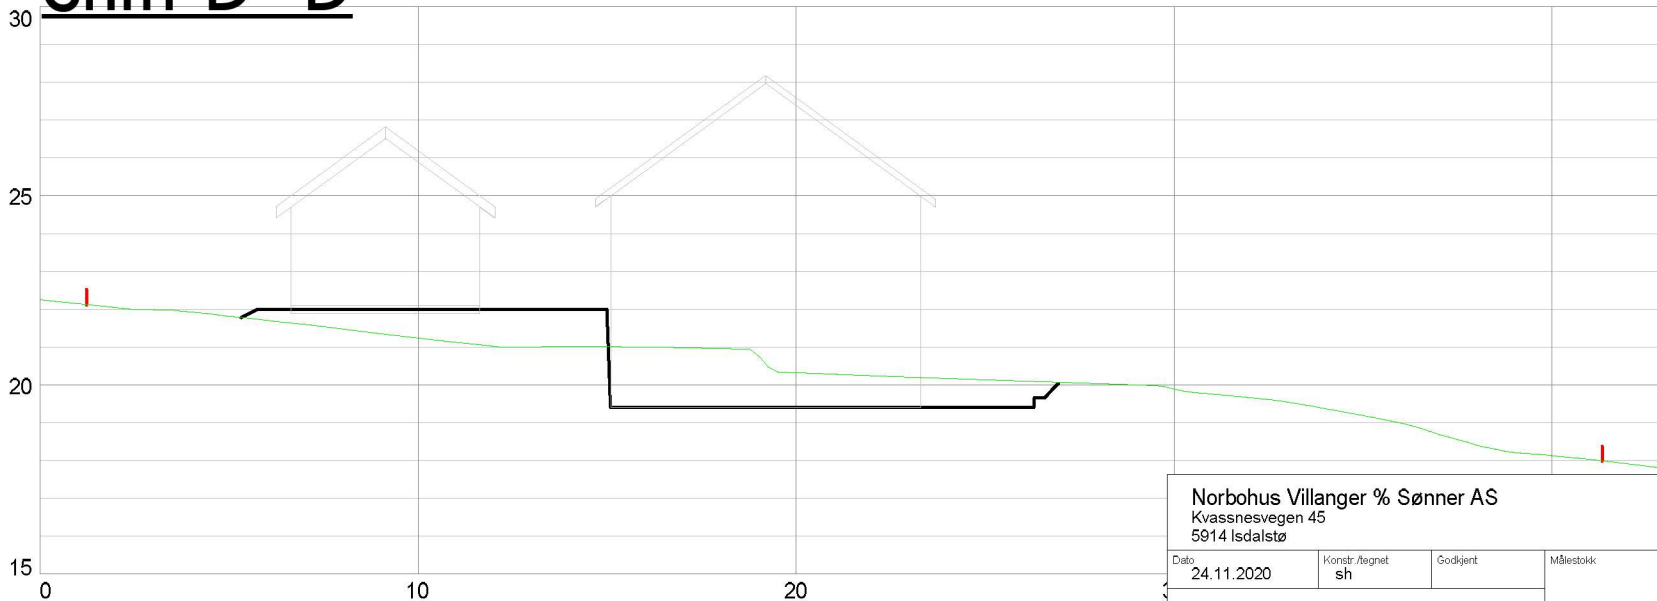

Norbohus Villanger % Sønner AS
Kvassnesvegen 45
5914 Isdalstø

Dato:
24.11.2020

Konstr./tegnet
sh

Godkjent

Målestokk



Snitt utkast plassering bustader/tomter
Gnr 1, bnr 294 og 295 Flatøy

Erstating for: Erstattet av:

902

Henvisning:

Beregning:

Alver kommune

