

1:100 U.etasje

Merknad

SKISSE
IKKE GODKJENT SOM
BYGGEMELDINGSTEGNING

BYA er beregnet til utside underliggende støtte.
Ved utkragede bygningsdeler trekkes BYA inn opptil 1 meter.
BYA: 202 (201,2)m²


Åpent overbygget areal er ikke medregnet i BRA.

Arealtebell (BRA)

Leilighets ID	Etasje	Type	Areal
	1. Etasje	Bruksareal	117,8
	U.etasje	Bruksareal	114,1
	U.etasje	Garasje/carport utv. bod	36,3
			268,2 m²

Rev	Nr	Beskrivelse	Dato	Sign	Kontr

Fase Skissetegning		Arkitekt: .
		Lokalisering:
		Tiltakshaver: Johan Kåre og Hilde Konstanse Sudmann Stokka Hjelten, Flatøy 5918 Frekhaug Forhandler: Villanger & Sønner AS
Prosjekterende: Nordbohus AS Strandveien 43, 7067 Trondheim	DAK av: KAB	Dak. dato: 25.11.20
Hustype: LUN var.	Kontr.: .	Kontr. dato: .
Arkivnr.: 20201311	Tegningsnr.: A20-1	Rev. ID: .
Type tegning: Plan underetasje		Rev. dato: 25.11.202
		Ark: A3
		Målestokk 1:100

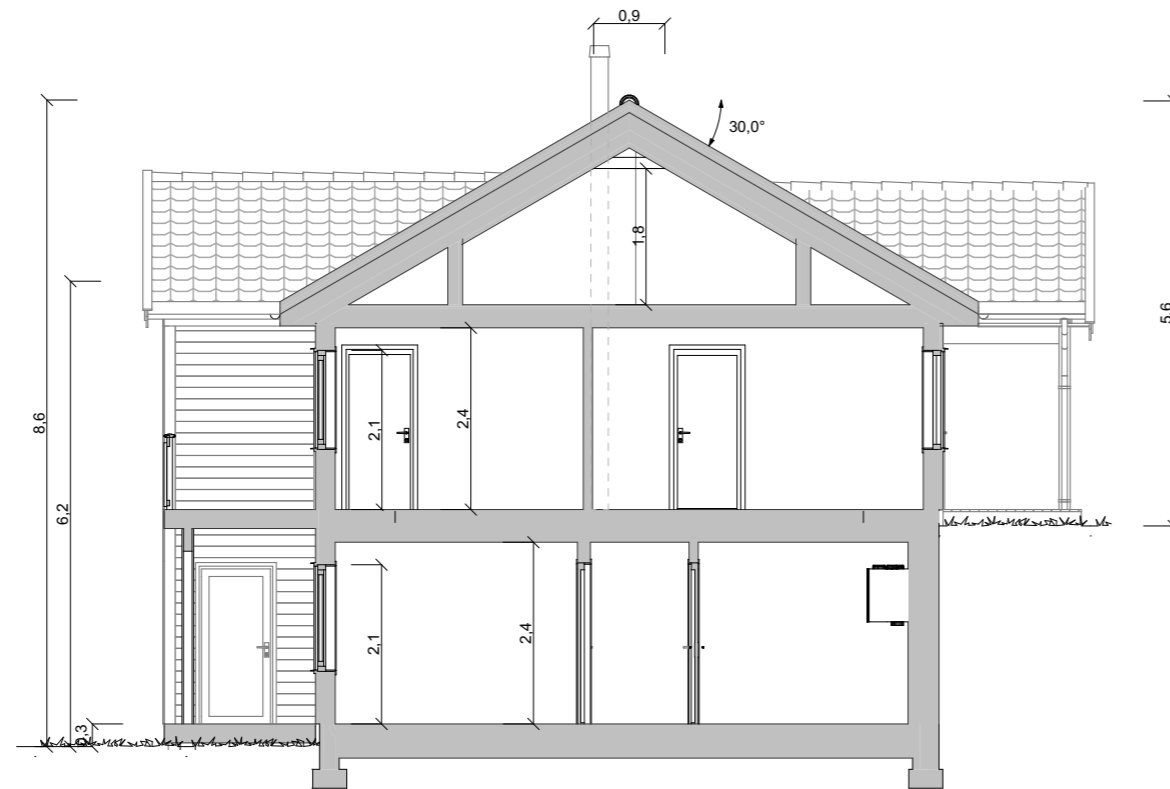

1:100 Snitt A



1:100 Snitt B

Merknad

SKISSE
IKKE GODKJENT SOM
BYGGEMELDINGSTEGNING

BYA er beregnet til utside underliggende støtte.
Ved utkragede bygningsdeler trekkes BYA inn opptil 1 meter.
BYA: 202 (201,2)m²

Åpent overbygget areal er ikke medregnet i BRA.

Arealtabell (BRA)


Leilighets ID	Etasje	Type	Areal
	1. Etasje	Bruksareal	117,8
	U.etasje	Bruksareal	114,1
	U.etasje	Garasje/carport utv. bod	36,3
			268,2 m²

Rev	Nr	Beskrivelse	Dato	Sign	Kontr

Fase Skissetegning		Arkitekt: •
		Lokalisering:
Tiltakshaver: Johan Kåre og Hilde Konstane Sudmann Stokka Hjelten, Flatøy 5918 Frekhaug Forhandler: Villanger & Sønner AS		Kommune: Alver Gnr./Bnr./Festenr.:
Prosjekterende: Nordbohus AS Strandveien 43, 7067 Trondheim		DAK av: KAB Kontr.: •
Hustype: LUN var.		Dak. dato: 25.11.20 Kontr. dato: •
Arkivnr.: 20201311	Tegningsnr.: A30-1	Rev. ID: LUN var. Rev. dato: 25.11.202
Type tegning: Snitt A og B		Ark.: A3 Målestokk: 1:100



1:100 Fasade 1

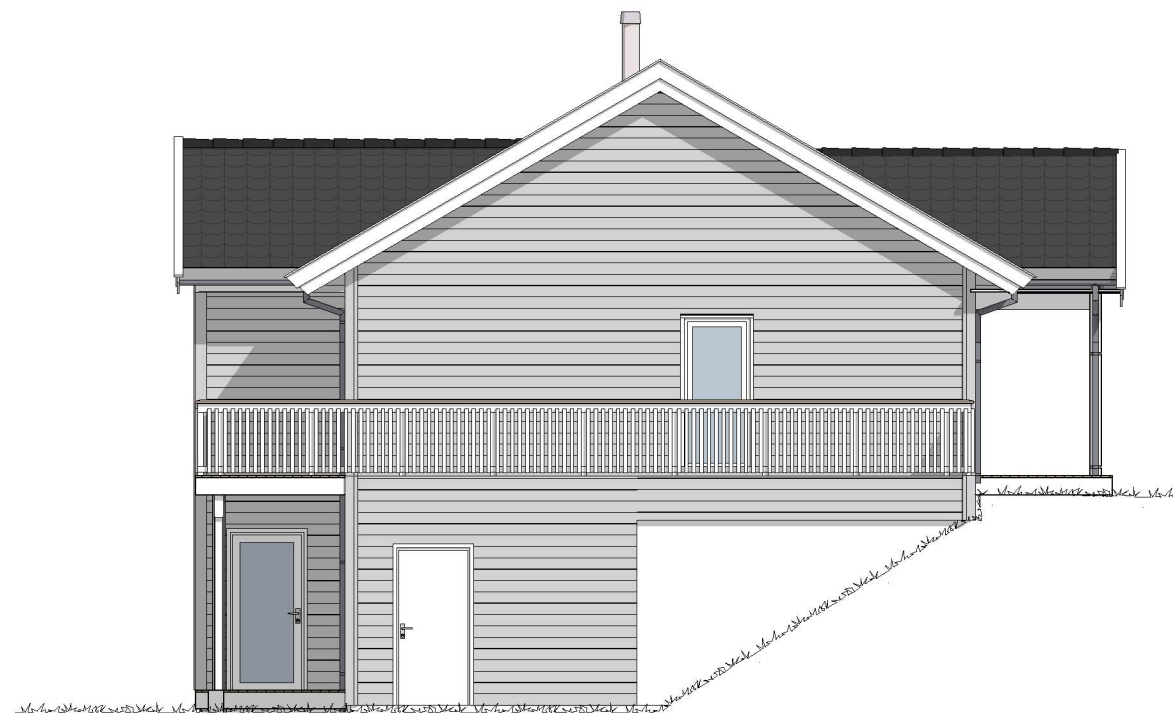

1:100 Fasade 2

Merknad

SKISSE
IKKE GODKJENT SOM
BYGGEMELDINGSTEGNING

BYA er beregnet til utside underliggende støtte.
Ved utkragede bygningsdeler trekkes BYA inn opptil 1 meter.
BYA: 202 (201,2)m²


Åpent overbygget areal er ikke medregnet i BRA.

Arealtabell (BRA)

Leilighets ID	Etasje	Type	Areal
	1. Etasje	Bruksareal	117,8
	U.etasje	Bruksareal	114,1
	U.etasje	Garasje/carport utv. bod	36,3
			268,2 m²

Rev	Nr	Beskrivelse	Dato	Sign	Kontr

Fase Skissetegning		Arkitekt: •
		Lokalisering:
Tiltakshaver: Johan Kåre og Hilde Konstanse Sudmann Stokka Hjelten, Flatøy 5918 Frekhaug Forhandler: Villanger & Sønner AS		Kommune: Alver Gnr./Bnr./Festenr.:
Prosjekterende: Nordbohus AS Strandveien 43, 7067 Trondheim		DAK av: KAB Kontr.: •
Hustype: LUN var.		Dak. dato: 25.11.20 Kontr. dato: •
Arkivnr.: 20201311	Tegningsnr.: A40-2	Rev. ID: LUN var. Rev. dato: 25.11.202
Type tegning: Fasade 1 og 2		Ark.: A3 Målestokk: 1:100
Denne tegningen tilhører Nordbohus AS. Etterligning krf. lov om åndsverk av 12.5.1961		

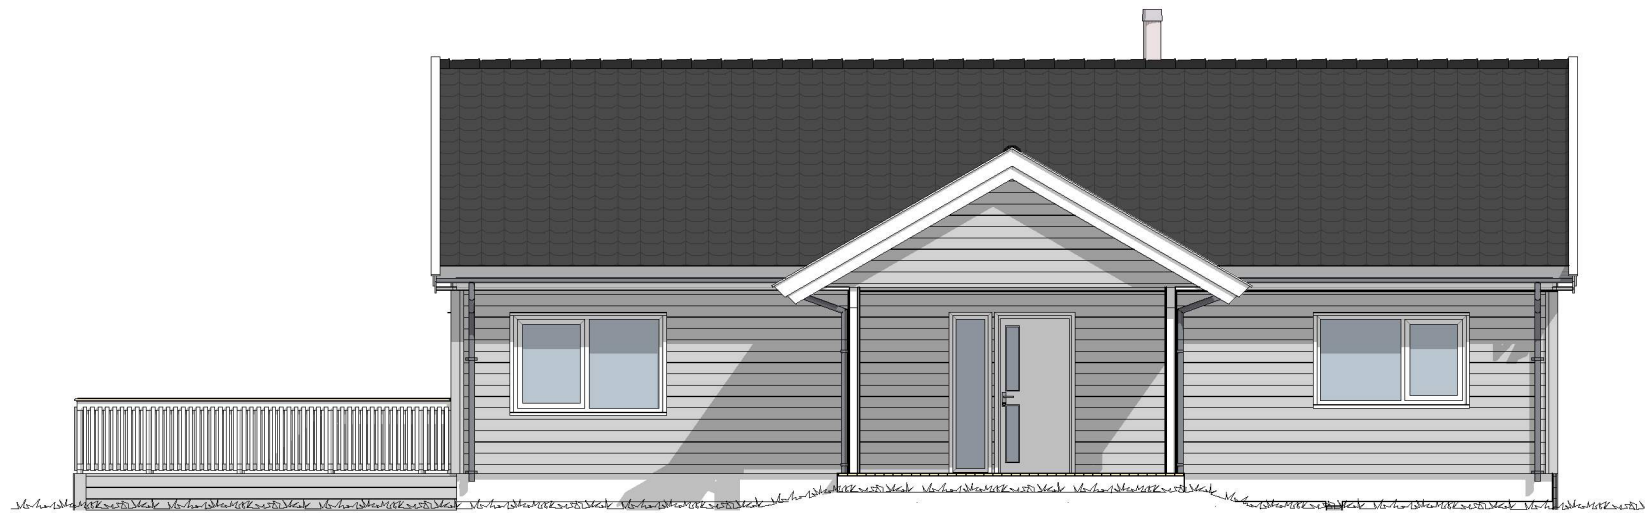

1:100 Fasade 3



1:100 Fasade 4

Merknad

SKISSE
 IKKE GODKJENT SOM
 BYGGEMELDINGSTEGNING

BYA er beregnet til utside underliggende støtte.
 Ved utkragede bygningsdeler trekkes BYA inn opptil 1 meter.
BYA: 202 (201,2)m²

Åpent overbygget areal er ikke medregnet i BRA.

Arealtabell (BRA)

Leilighets ID	Etasje	Type	Areal
	1. Etasje	Bruksareal	117,8
	U.etasje	Bruksareal	114,1
	U.etasje	Garasje/carport utv. bod	36,3
			268,2 m²

Rev	Nr	Beskrivelse	Dato	Sign	Kontr

Fase Skissetegning		Arkitekt: •
		Lokalisering:
Tiltakshaver: Johan Kåre og Hilde Konstanse Sudmann Stokka Hjelten, Flatøy 5918 Frekhaug Forhandler: Villanger & Sønner AS		Kommune: Alver Gnr./Bnr./Festenr.:
Prosjekterende: Nordbohus AS Strandveien 43, 7067 Trondheim		DAK av: KAB Kontr.: •
Hustype: LUN var.		Dak. dato: 25.11.20 Kontr. dato: •
Arkivnr.: 20201311	Tegningsnr.: A40-3	Rev. ID: A3 Rev. dato: 25.11.202 Målestokk: 1:100
Type tegning: Fasade 3 og 4		
Denne tegningen tilhører Nordbohus AS. Etterligning krf. lov om åndsverk av 12.5.1961		



Tiltakshaver:

**Johan Kåre og Hilde Konstane Sudmann
Stokka**

Byggeplass:
Hjelten, Flatøy, 5918 Frekhaug

Forhandler:
Villanger & Sønner AS

Hustype: **LUN var.**

Kommune:
Alver

Gnr./Bnr./Festenr.:

Prosjekterende:
Nordbohus AS

Fase:
Visualisering

Tegningsnr.:
A51-1

DAK av:
KAB

Dak. dato:
25.11.20

Tegning:
Perspektiver

Rev. ID

Rev. dato:
25.11.2020

Kontr.:

Kontr. dato:

Ark:
A3

Målestokk:
1:3,125

,
1:1,563

Arkivnr.:
20201311



Denne tegningen tilhører Nordbohus AS. Etterfigning krf. lov om åndsverk av 12.5.1961