

# Opplysninger gitt i nabovarsel

Sendes kommunen sammen med søknaden (Gjenpart av nabovarsel)

Pbl § 21-3

<b>Tiltak på eiendommen:</b>					
Alver kommune	Gnr. 323	Bnr. 322	Fnr. 0	Snr. 0	Adresse Galtenesvegen 85, 5918 FREKHAUG
Eier/fester Gullaksen Lene Vallestad					

<b>Det varsles herved om</b>					
<input type="checkbox"/> Nybygg	<input type="checkbox"/> Anlegg	<input type="checkbox"/> Endring av fasade	<input type="checkbox"/> Riving		
<input checked="" type="checkbox"/> Påbygg/tilbygg	<input type="checkbox"/> Skilt/reklame	<input type="checkbox"/> Innhegning mot veg	<input type="checkbox"/> Midlertidig bygning, konstruksjon eller anlegg		
<input type="checkbox"/> Antennesystem	<input type="checkbox"/> Bruksendring	<input type="checkbox"/> Oppretting/endring av matrikkelenhet (eiendomsdeling) eller bortfeste	<input type="checkbox"/> Annet		
<b>Dispensasjon etter plan- og bygningsloven kapittel 19</b>					
<input type="checkbox"/> Plan- og bygningsloven med forskrifter	<input type="checkbox"/> Kommunale vedtekter	<input type="checkbox"/> Arealplaner	<input type="checkbox"/> Vegloven		

<b>Arealdisponering (sett kryss for gjeldende plan)</b>		
<input type="checkbox"/> Arealdel av kommuneplan	<input checked="" type="checkbox"/> Reguleringsplan	<input type="checkbox"/> Bebyggelsesplan
<b>Navn på plan:</b> Frekhaugmarka busatadområde		

<b>Beskriv nærmere hva nabovarslet gjelder</b>
Tilbygg til fellesgarasje med ein garasjeseksjon til av same slag som alt er bygd i fellesgarasjen


<b>Spørsmål vedrørende nabovarsel rettes til</b>			
<b>Foretak/tiltakshaver:</b> Jens H. N. Bjordal orgnr. 919752157			
<b>Kontaktperson, navn</b> Jens Bjordal	<b>E-post:</b> jens.bjordal@pbkkfibernor.no	<b>Telefon:</b>	<b>Mobil:</b> 45138902
<b>Søknaden kan ses på hjemmeside med url (ikke obligatorisk):</b>			

<b>Merknader rettes til</b>			
Eventuelle merknader skal være mottatt innen 2 uker etter at dette varsel er sendt. Ansvarlig søker/tiltakshaver skal sammen med søknad sende innkomne merknader og redegjøre for ev. endringer			
<b>Navn:</b> Jens Bjordal		<b>Postadresse:</b> Postboks 92	
<b>Postnr.:</b> 5906	<b>Sted:</b> Frekhaug	<b>E-post:</b>	


Beskrivelse av vedlegg	Gruppe	Nr. fra - til	Ikke relevant
Dispensasjonssøknad/vedtak	B	-	<input type="checkbox"/>
Situasjonsplan	D	1 - 1	<input type="checkbox"/>
Tegninger snitt, fasade	E	1 - 1	<input type="checkbox"/>
Andre vedlegg	Q	-	<input type="checkbox"/>

<b>Underskrift</b>	
<b>Sted:</b> Frekhaug	<b>Underskrift ansvarlig søker eller tiltakshaver:</b> Jens Bjordal
<b>Dato:</b> 14.11.20	<b>Underskrift gjentas med blokkbokstaver:</b> JENS BJORDAL

Ny garasje Eksist. garasjer

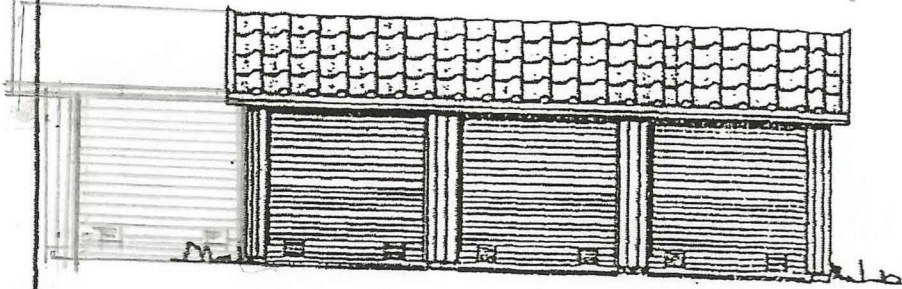


FRONTVEGG MOT:

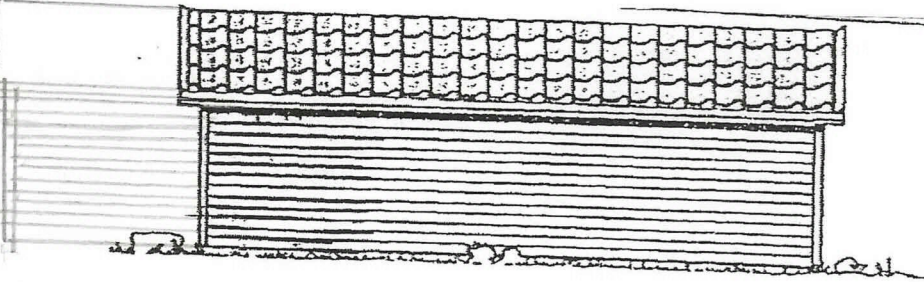

BAKVEGG MOT:

11,65  
60,600,054

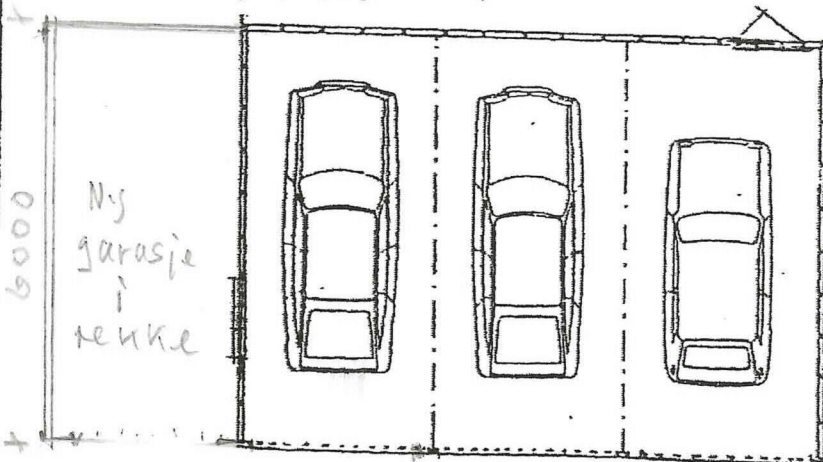

Ny garasje i tenke

6000


180 3600 260 3600 260 3600 180

PLAN

Ny garasje for  
gallenesveg. 85  
3,60 Eivør  
3,60 Michael  
3,60  
0,18 gallaksen  
0,18  
0,26  
0,26

Fickhaug  
29.09.20 dms Riabel

N6714047, Ø292983 +

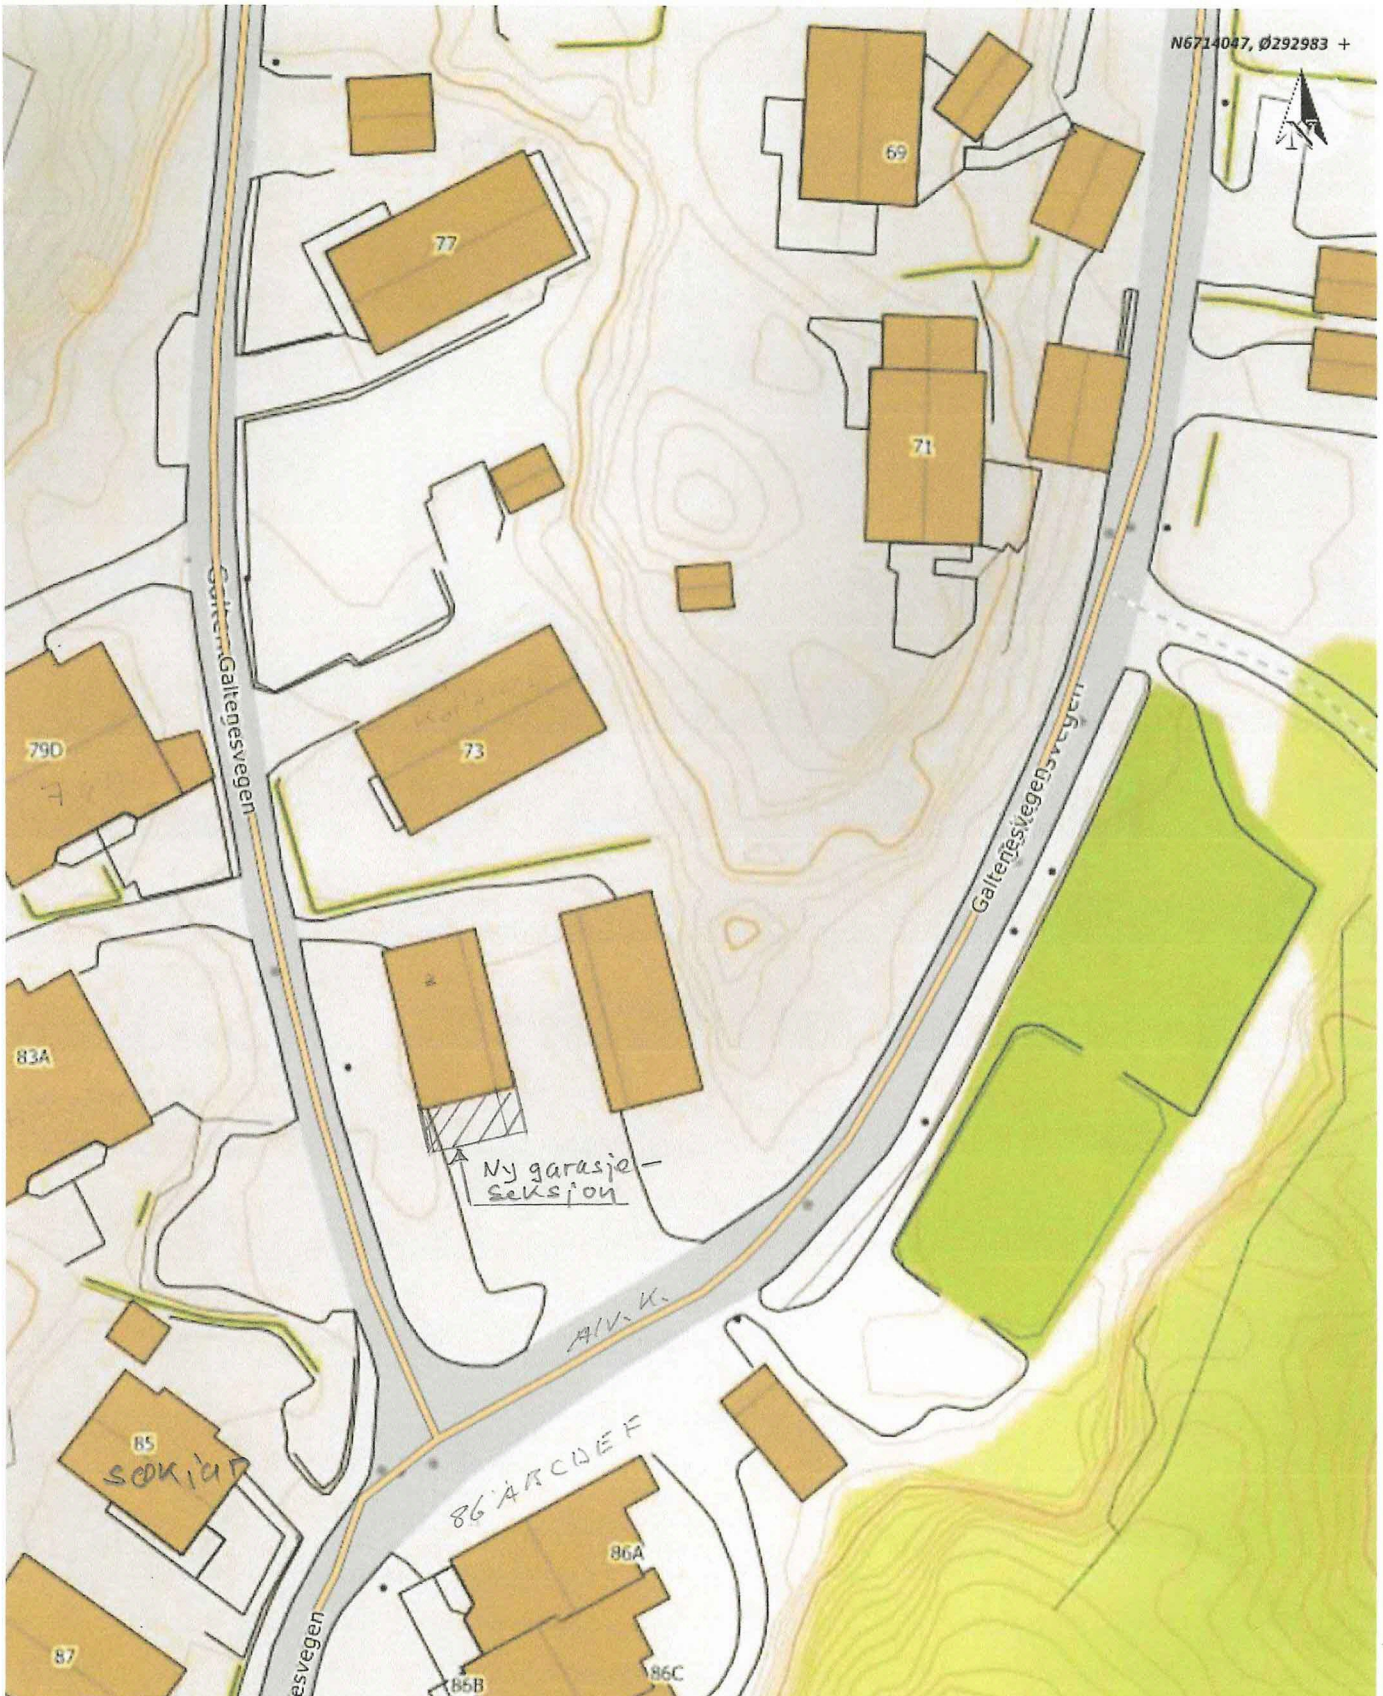

Situasjonskart -

Garasje seksjon på felles areal gm 323 km<sup>2</sup> 180  
Byggest av ei gar av gm 323 km<sup>2</sup> 322  
Michael og Leiv Gullausen

**N**digi.no

Frkch.  
06.10.20 *JK*

Dato: 06-10-2020

Målestokk: 1:500

15m

+ N6713903, Ø292883

Data fra Kartverket, Norge Digitalt og Nordhordland digitalt