

Prosjektnr. 2019218	Dato opprettet 09/10/2019
Type tegning Situasjonsplan	Revisjon nr. -



Ny hytte tar utgangspunkt i eksisterende naust (første etasje). Eksisterende andre og tredje etasje rives mens naust beholdes.

Tegninger er basert på kartdata. Alle mål må kontrollmåles. ny hytte og anneks må tilpasses eksisterende naust og terreng på stedet.

Revisjoner			
Rev	Beskrivelse	Dato	Sign

Fase
Søknadstegninger



ARKOCONSULT AS, Postboks 103, 5291 Valestrandfossen
Tel.: 56390003 - Fax.: 56191130 - Mob.: 93241511
Mail: post@arkoconsult.no - Org.nr. 918 269 665 MVA


Tiltakshaver Frank Ove Eriksen	Sign. S.N Dato 29.09.2020
Prosjekt Hytte - Skarpeneset	Kontroll PKT Dato 29.09.2020
Gnr /Bnr 341/31 Alver	Målestokk 1:500
Tegningsnr.: 115219218A10-1	Format A3
Type tegning: Situasjonsplan	

I HENHOLD TIL LOVVERK ER DENNE TEGNINGEN ARKOCONSULT AS SIN EIENDOM. DENNE TEGNINGEN KAN IKKE BLI BRUKT, OFFENTLIGGJORT ELLER GIS VIDERE TIL TREDJEPART UTEN VÅRT SKRIFTLIGE SAMTYKKE. OVERTREDELSE AV DETTE KAN FØRE TIL SØKSMÅL. OBS! TEGNINGEN KAN PRINTES I FEIL SKALA. IKKE TA MÅL DIREKTE PÅ TEGNING. BRUK KUN OPPGITTE MÅL.

Prosjektnr. 2019218	Dato opprettet 09/10/2019
Type tegning Plan 1. Etasje	Revisjon nr. -

Eksisterende naust

BRA innvendig: ca. 12,9 M²

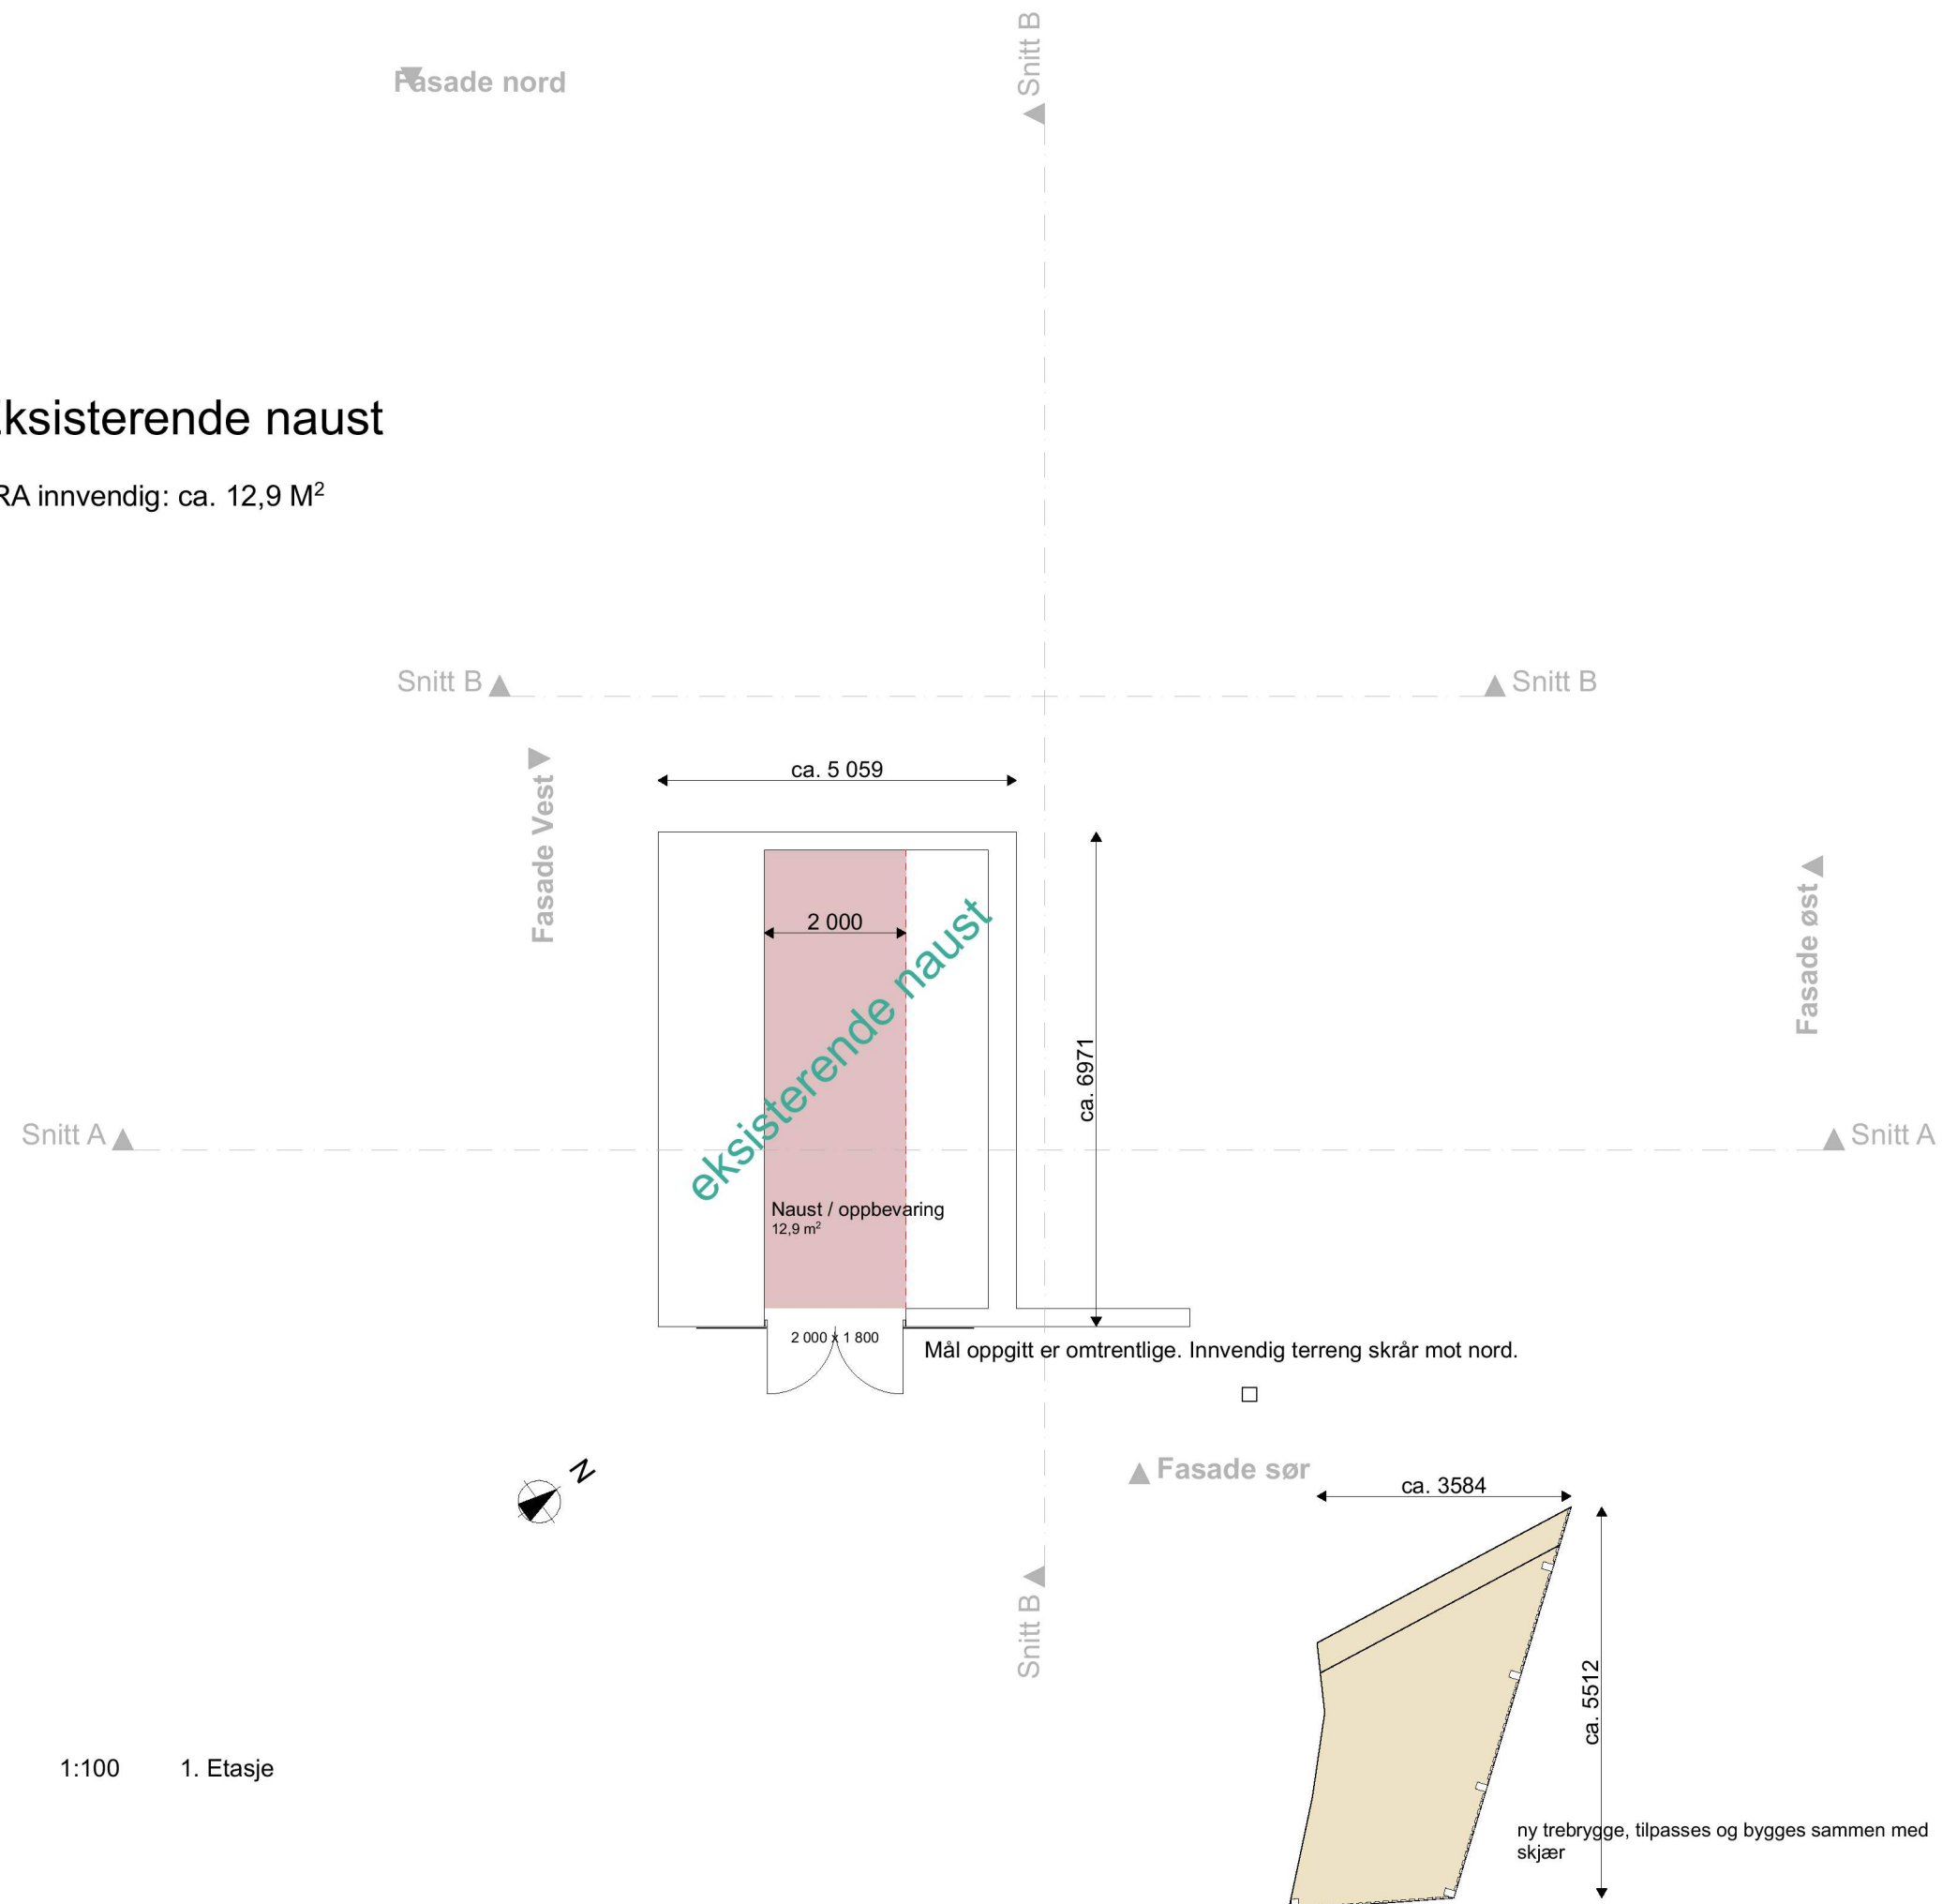

Ny hytte tar utgangspunkt i eksisterende naust (første etasje). Eksisterende andre og tredje etasje rives mens naust beholdes.

Tegninger er basert på kartdata. Alle mål må kontrollmåles. Ny hytte og anneks må tilpasses eksisterende naust og terreng på stedet.

Revisjoner

Rev	Beskrivelse	Dato	Sign

Fase Søknadstegninger

arkoconsult

ARKOCONSULT AS, Postboks 103, 5291 Valestrandfossen
Tel.: 56390003 - Fax.: 56191130 - Mob.: 93241511
Mail: post@arkoconsult.no - Org.nr. 918 269 665 MVA

Tiltakshaver

Frank Ove Eriksen

Sign.
S.N
Dato
29.09.2020

Prosjekt

Hytte - Skarpeneset

Kontroll
PKT
Dato
29.09.2020

**Gnr /Bnr 341/31
Alver**

Målestokk
1:100

Tegningsnr.:

115219218A20-1

Format

A3

Type tegning:

Plan 1. Etasje


I HENHOLD TIL LOVVERK ER DENNE TEGNINGEN ARKOCONSULT AS SIN EIENDOM. DENNE TEGNINGEN KAN IKKE BLI BRUKT, OFFENTLIGGJORT ELLER GIS VIDERE TIL TREDJEPART UTEN VÅRT SKRIFTLIGE SAMTYKKE. OVERTREDELSE AV DETTE KAN FØRE TIL SØKSMÅL. OBS! TEGNINGEN KAN PRINTES I FEIL SKALA. IKKE TA MÅL DIREKTE PÅ TEGNING. BRUK KUN OPPGITTE MÅL.

Prosjektnr. 2019218	Dato opprettet 09/10/2019
Type tegning Plan 2. Etasje	Revisjon nr. -

Ny hytte og anneks

BRA innvendig: 73,1 M²
BRA bod: 4,2 M²

BYA: 142 M² inkl. takoverbygg
BYA kun takoverbygg: 39,5 M²

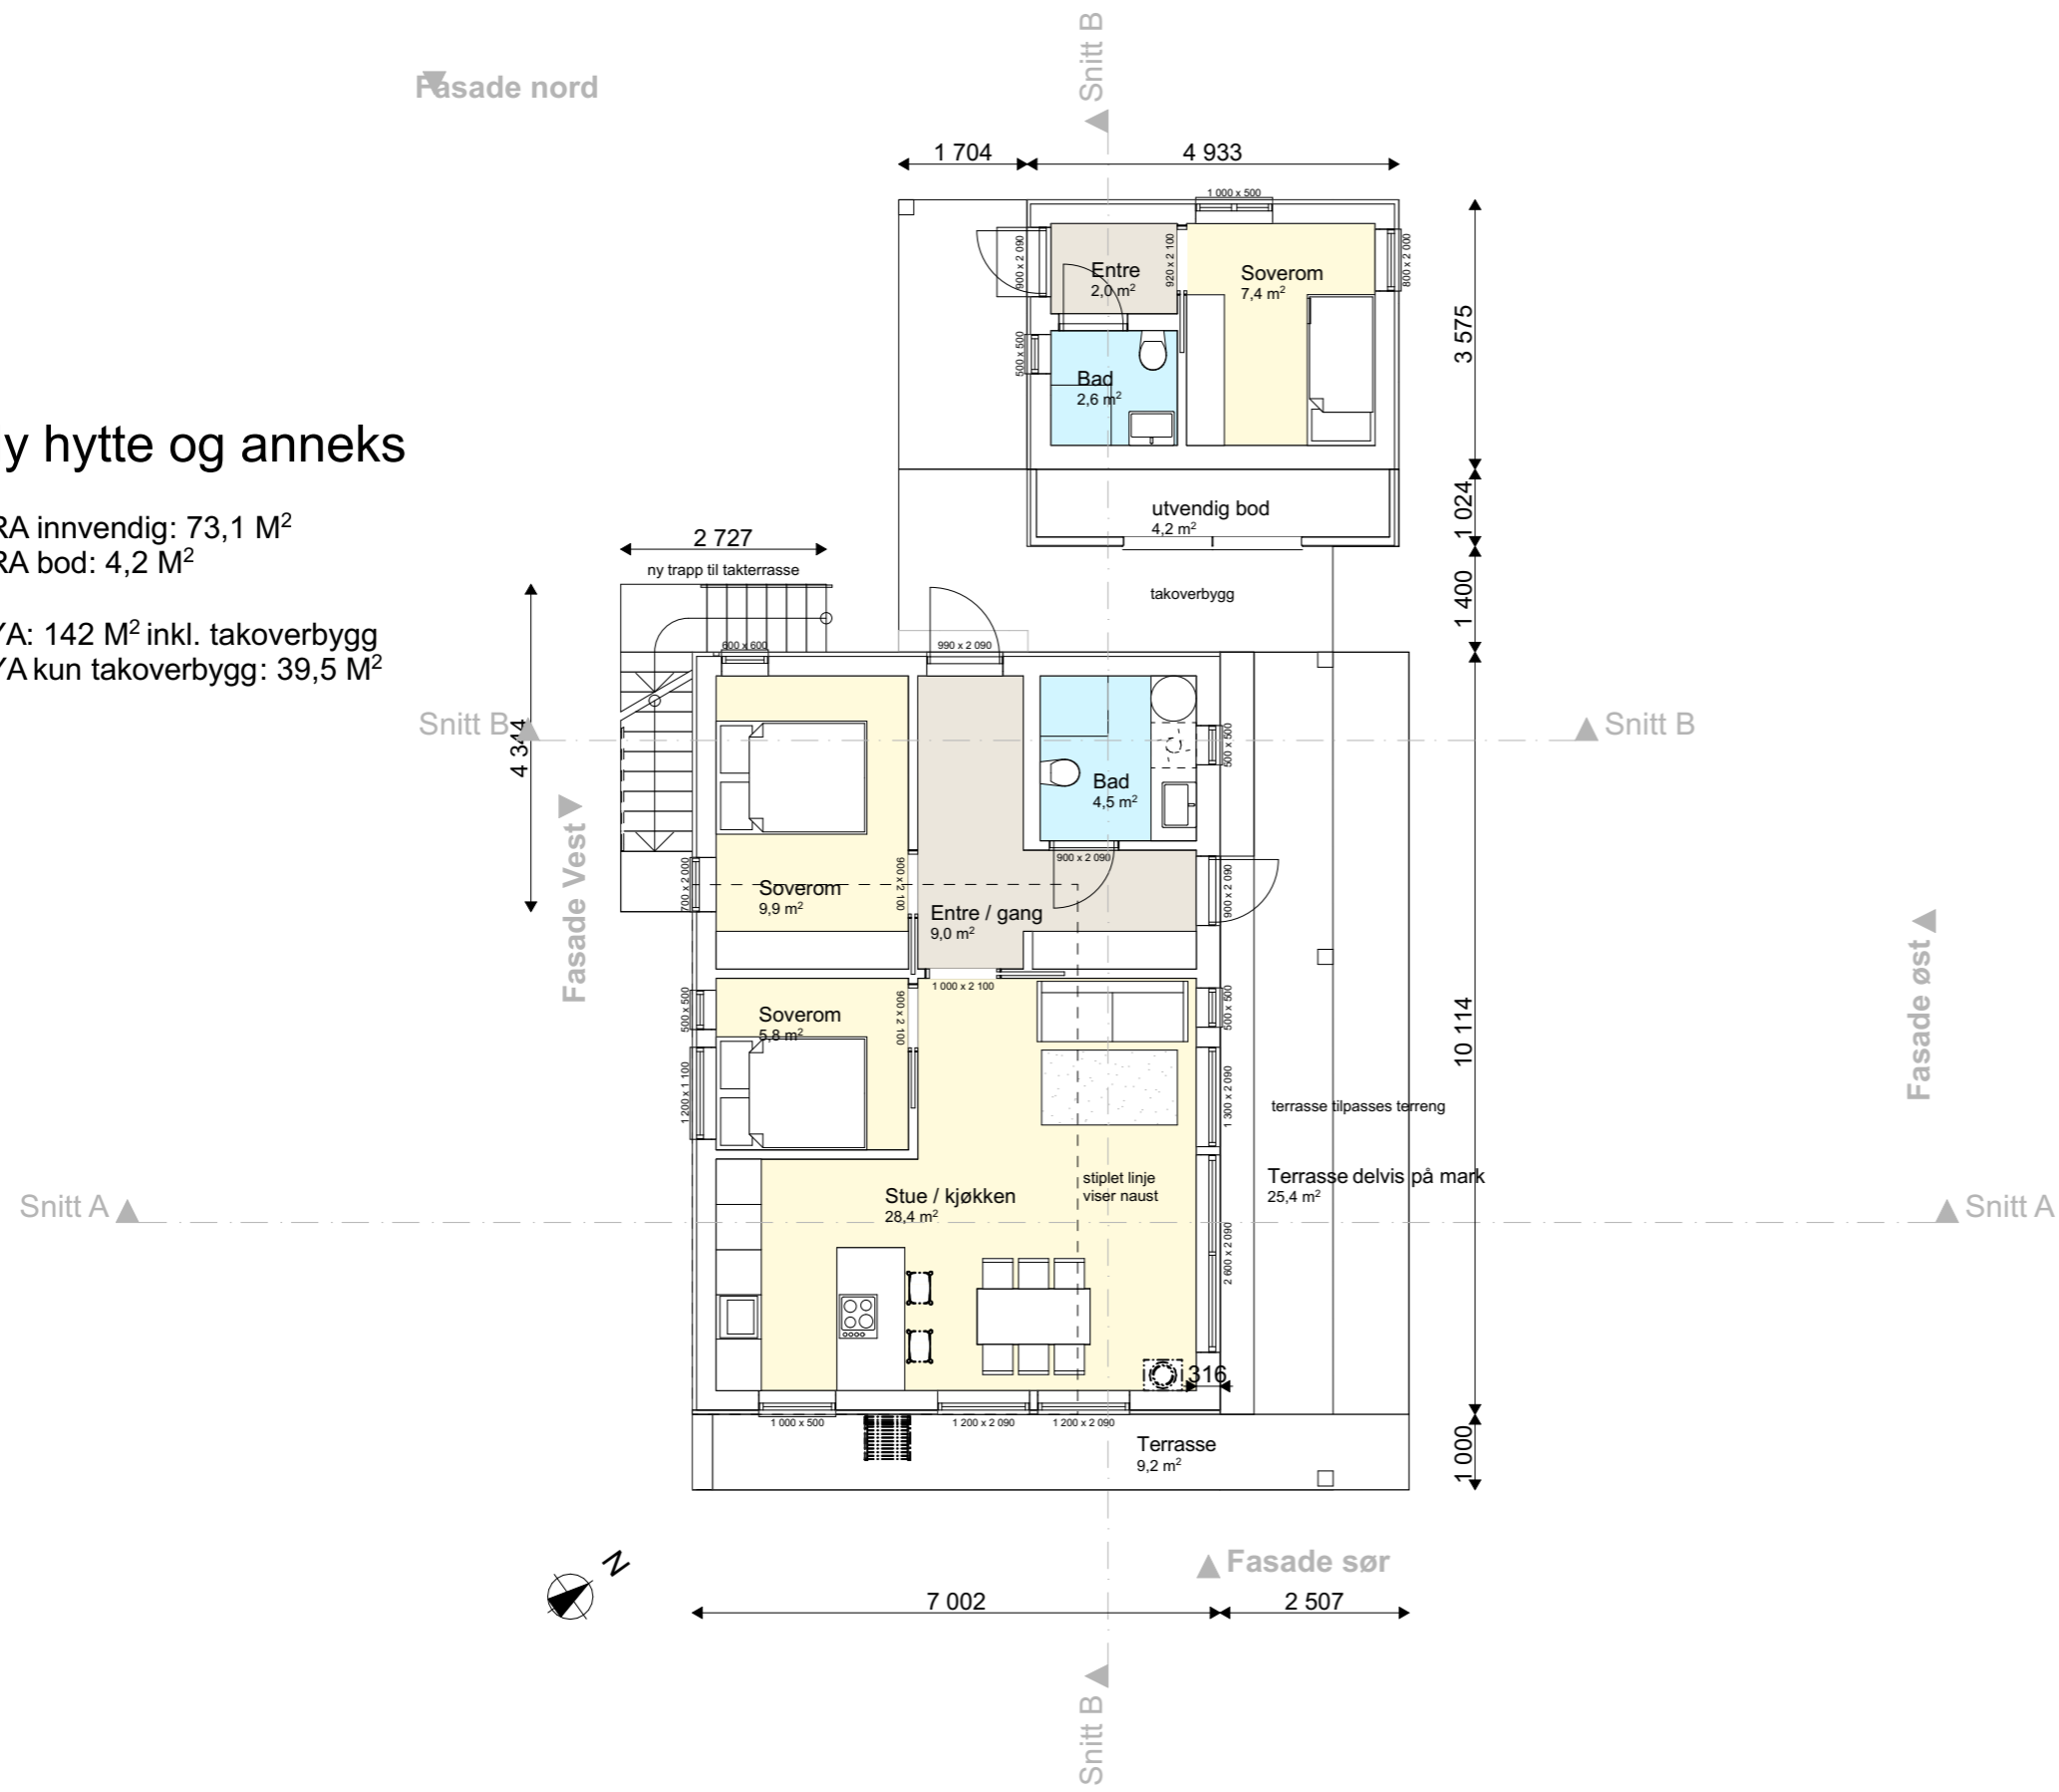

Ny hytte tar utgangspunkt i eksisterende naust (første etasje). Eksisterende andre og tredje etasje rives mens naust beholdes.

Tegninger er basert på kartdata. Alle mål må kontrollmåles. Ny hytte og anneks må tilpasses eksisterende naust og terreng på stedet.

Revisjoner

Rev	Beskrivelse	Dato	Sign

Fase Søknadstegninger



ARKOCONSULT AS, Postboks 103, 5291 Valestrandfossen
Tel.: 56390003 - Fax.: 56191130 - Mob.: 93241511
Mail: post@arkoconsult.no - Org.nr. 918 269 665 MVA

Tiltakshaver Frank Ove Eriksen	Sign. S.N Dato 29.09.2020
Prosjekt Hytte - Skarpeneset	Kontroll PKT Dato 29.09.2020
Gnr /Bnr 341/31 Alver	Målestokk 1:100
Tegningsnr.: 115219218A20-2	Format A3
Type tegning: Plan 2. Etasje	

I HENHOLD TIL LOVVERK ER DENNE TEGNINGEN ARKOCONSULT AS SIN EIENDOM. DENNE TEGNINGEN KAN IKKE BLI BRUKT, OFFENTLIGGJORT ELLER GIS VIDERE TIL TREDJEPART UTEN VÅRT SKRIFTLIGE SAMTYKKE. OVERTREDELSE AV DETTE KAN FØRE TIL SØKSMÅL. OBS! TEGNINGEN KAN PRINTES I FEIL SKALA. IKKE TA MÅL DIREKTE PÅ TEGNING. BRUK KUN OPPGITTE MÅL.

1:100 2. Etasje

Prosjektnr. 2019218	Dato opprettet 09/10/2019
Type tegning Snitt A og B	Revisjon nr. -

Ny hytte tar utgangspunkt i eksisterende naust (første etasje). Eksisterende andre og tredje etasje rives mens naust beholdes.

Tegninger er basert på kartdata. Alle mål må kontrollmåles. ny hytte og anneks må tilpasses eksisterende naust og terreng på stedet.

Revisjoner			
Rev	Beskrivelse	Dato	Sign


Fase
Søknadstegninger



ARKOCONSULT AS, Postboks 103, 5291 Valestrandfossen
Tel.: 56390003 - Fax.: 56191130 - Mob.: 93241511
Mail: post@arkoconsult.no - Org.nr. 918 269 665 MVA

Tiltakshaver Frank Ove Eriksen	Sign. S.N Dato 29.09.2020
Prosjekt Hytte - Skarpeneset	Kontroll PKT Dato 29.09.2020
Gnr /Bnr 341/31 Alver	Målestokk 1:100
Tegningsnr.: 115219218A30-1	Format A3
Type tegning: Snitt A og B	


I HENHOLD TIL LOVVERK ER DENNE TEGNINGEN ARKOCONSULT AS SIN EIENDOM. DENNE TEGNINGEN KAN IKKE BLI BRUKT, OFFENTLIGGJORT ELLER GIS VIDERE TIL TREDJEPART UTEN VÅRT SKRIFTLIGE SAMTYKKE. OVERTREDELSE AV DETTE KAN FØRE TIL SØKSMÅL. OBS! TEGNINGEN KAN PRINTES I FEIL SKALA. IKKE TA MÅL DIREKTE PÅ TEGNING. BRUK KUN OPPGITTE MÅL.

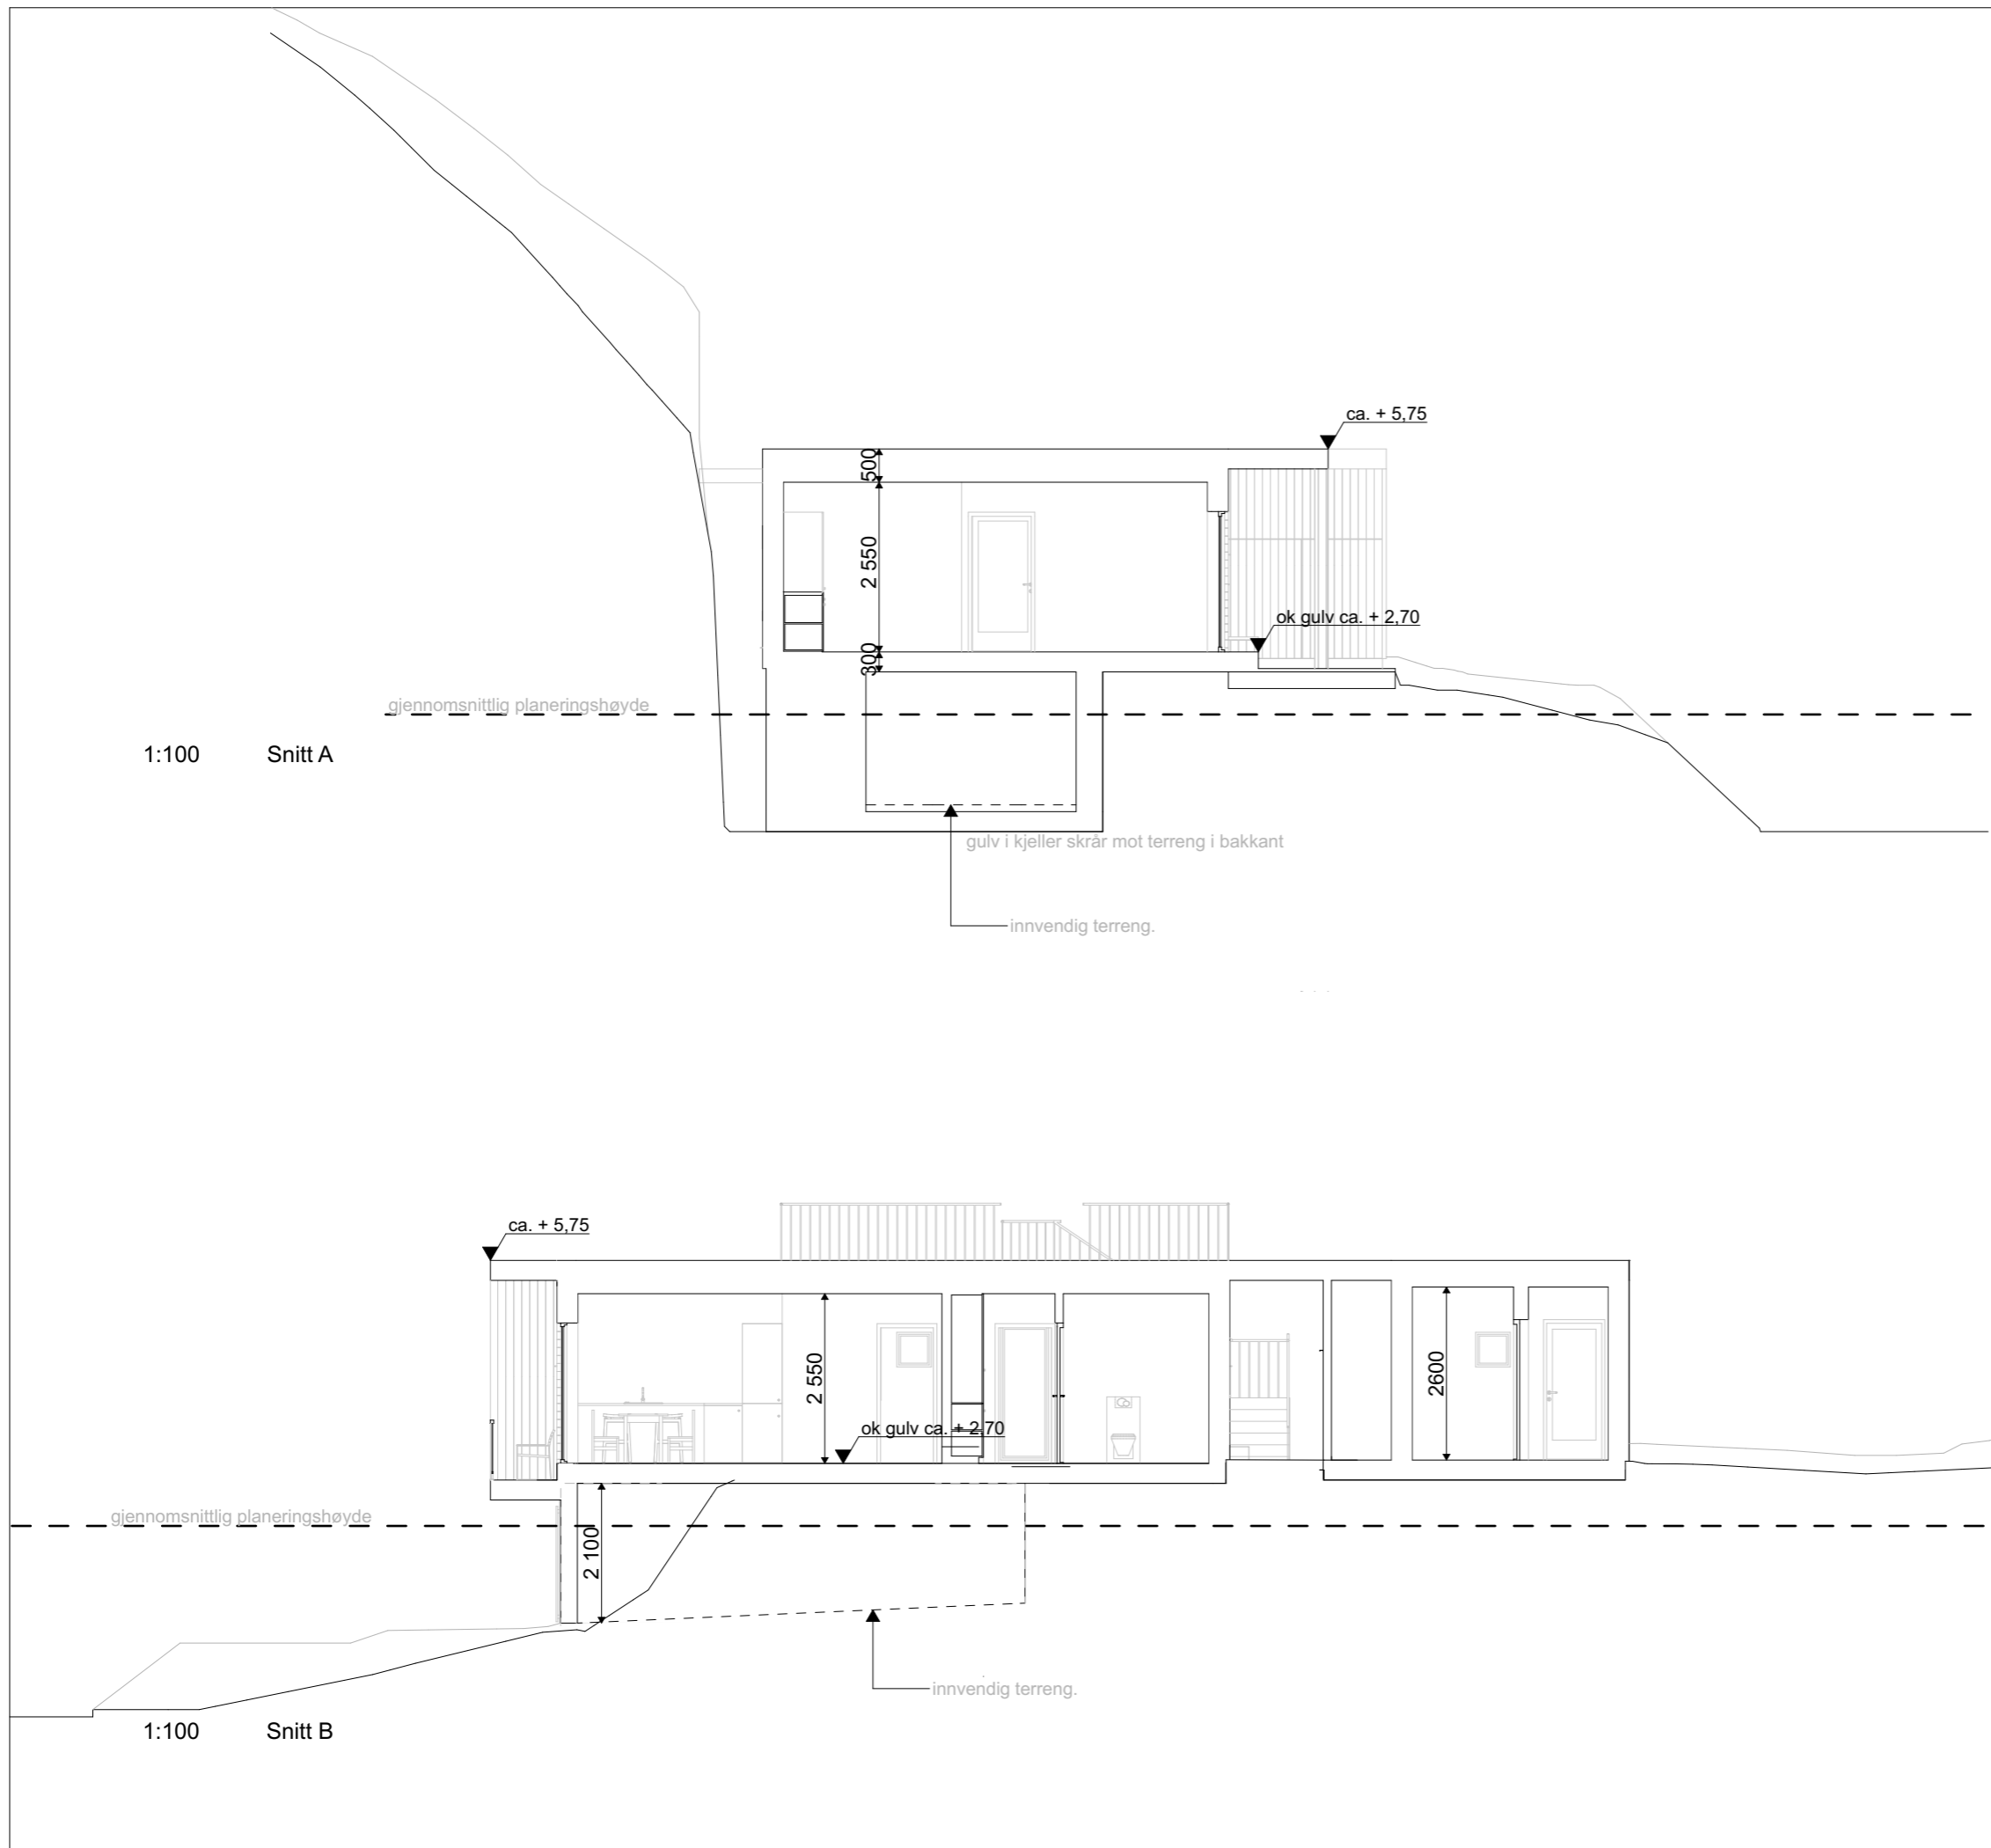

Prosjektnr. 2019218	Dato opprettet 09/10/2019
Type tegning Terrengprofil A	Revisjon nr. -

Ny hytte tar utgangspunkt i eksisterende naust (første etasje). Eksisterende andre og tredje etasje rives mens naust beholdes.

Tegninger er basert på kartdata. Alle mål må kontrollmåles. ny hytte og anneks må tilpasses eksisterende naust og terreng på stedet.

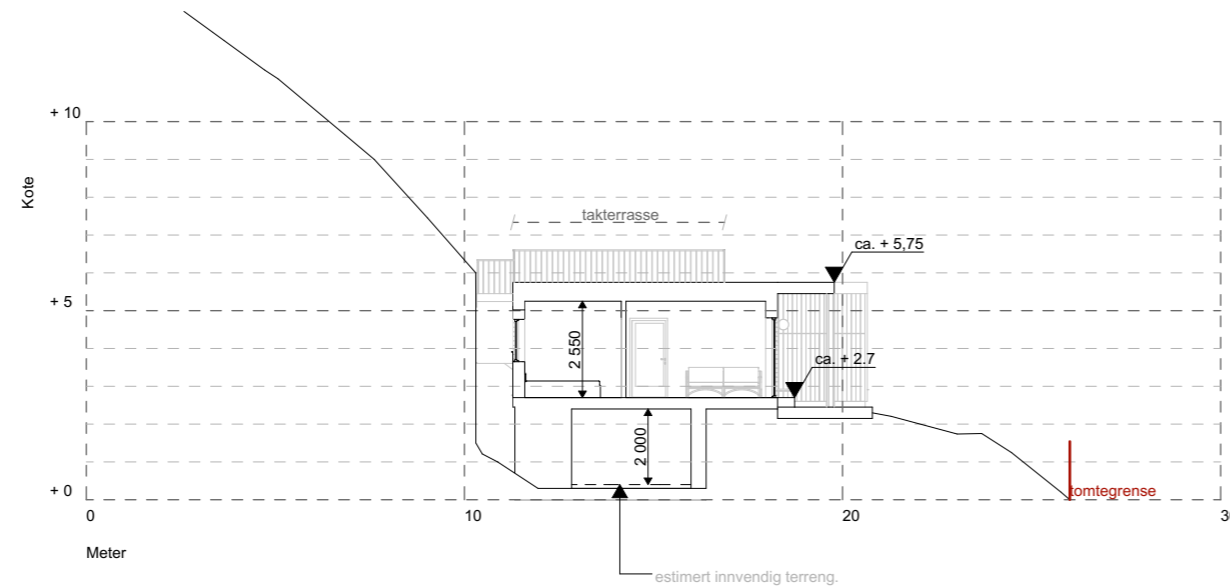

1:200 Terrengprofil A

Revisjoner

Rev	Beskrivelse	Dato	Sign

Fase

Søknadstegninger



ARKOCONSULT AS, Postboks 103, 5291 Valestrandfossen
Tel.: 56390003 - Fax.: 56191130 - Mob.: 93241511
Mail: post@arkoconsult.no - Org.nr. 918 269 665 MVA

Tiltakshaver

Frank Ove Eriksen

Sign.
S.N
Dato
29.09.2020

Prosjekt

Hytte - Skarpeneset

Kontroll
PKT
Dato
29.09.2020

**Gnr /Bnr 341/31
Alver**

Målestokk
1:200

Tegningsnr.:
115219218A30-2

Format

Type tegning:
Terrengprofil A

A3

I HENHOLD TIL LOVVERK ER DENNE TEGNINGEN ARKOCONSULT AS SIN EIENDOM. DENNE TEGNINGEN KAN IKKE BLI BRUKT, OFFENTLIGGJORT ELLER GIS VIDERE TIL TREDJEPART UTEN VÅRT SKRIFTLIGE SAMTYKKE. OVERTREDELSE AV DETTE KAN FØRE TIL SØKSMÅL. OBS! TEGNINGEN KAN PRINTES I FEIL SKALA. IKKE TA MÅL DIREKTE PÅ TEGNING. BRUK KUN OPPGITTE MÅL.

Prosjektnr. 2019218	Dato opprettet 09/10/2019
Type tegning Fasade Nord og Vest	Revisjon nr. -

Ny hytte tar utgangspunkt i eksisterende naust (første etasje). Eksisterende andre og tredje etasje rives mens naust beholdes.

Tegninger er basert på kartdata. Alle mål må kontrollmåles. ny hytte og anneks må tilpasses eksisterende naust og terreng på stedet.

Rev	Beskrivelse	Dato	Sign


Fase
Søknadstegninger



ARKOCONSULT AS, Postboks 103, 5291 Valestrandfossen
Tel.: 56390003 - Fax.: 56191130 - Mob.: 93241511
Mail: post@arkoconsult.no - Org.nr. 918 269 665 MVA

Tiltakshaver Frank Ove Eriksen	Sign. S.N Dato 29.09.2020
Prosjekt Hytte - Skarpeneset	Kontroll PKT Dato 29.09.2020
Gnr /Bnr 341/31 Alver	Målestokk 1:100
Tegningsnr.: 115219218A40-1	Format A3
Type tegning: Fasade Nord og Vest	

I HENHOLD TIL LOVVERK ER DENNE TEGNINGEN ARKOCONSULT AS SIN EIENDOM. DENNE TEGNINGEN KAN IKKE BLI BRUKT, OFFENTLIGGJORT ELLER GIS VIDERE TIL TREDJEPART UTEN VÅRT SKRIFTLIGE SAMTYKKE. OVERTREDELSE AV DETTE KAN FØRE TIL SØKSMÅL. OBS! TEGNINGEN KAN PRINTES I FEIL SKALA. IKKE TA MÅL DIREKTE PÅ TEGNING. BRUK KUN OPPGITTE MÅL.

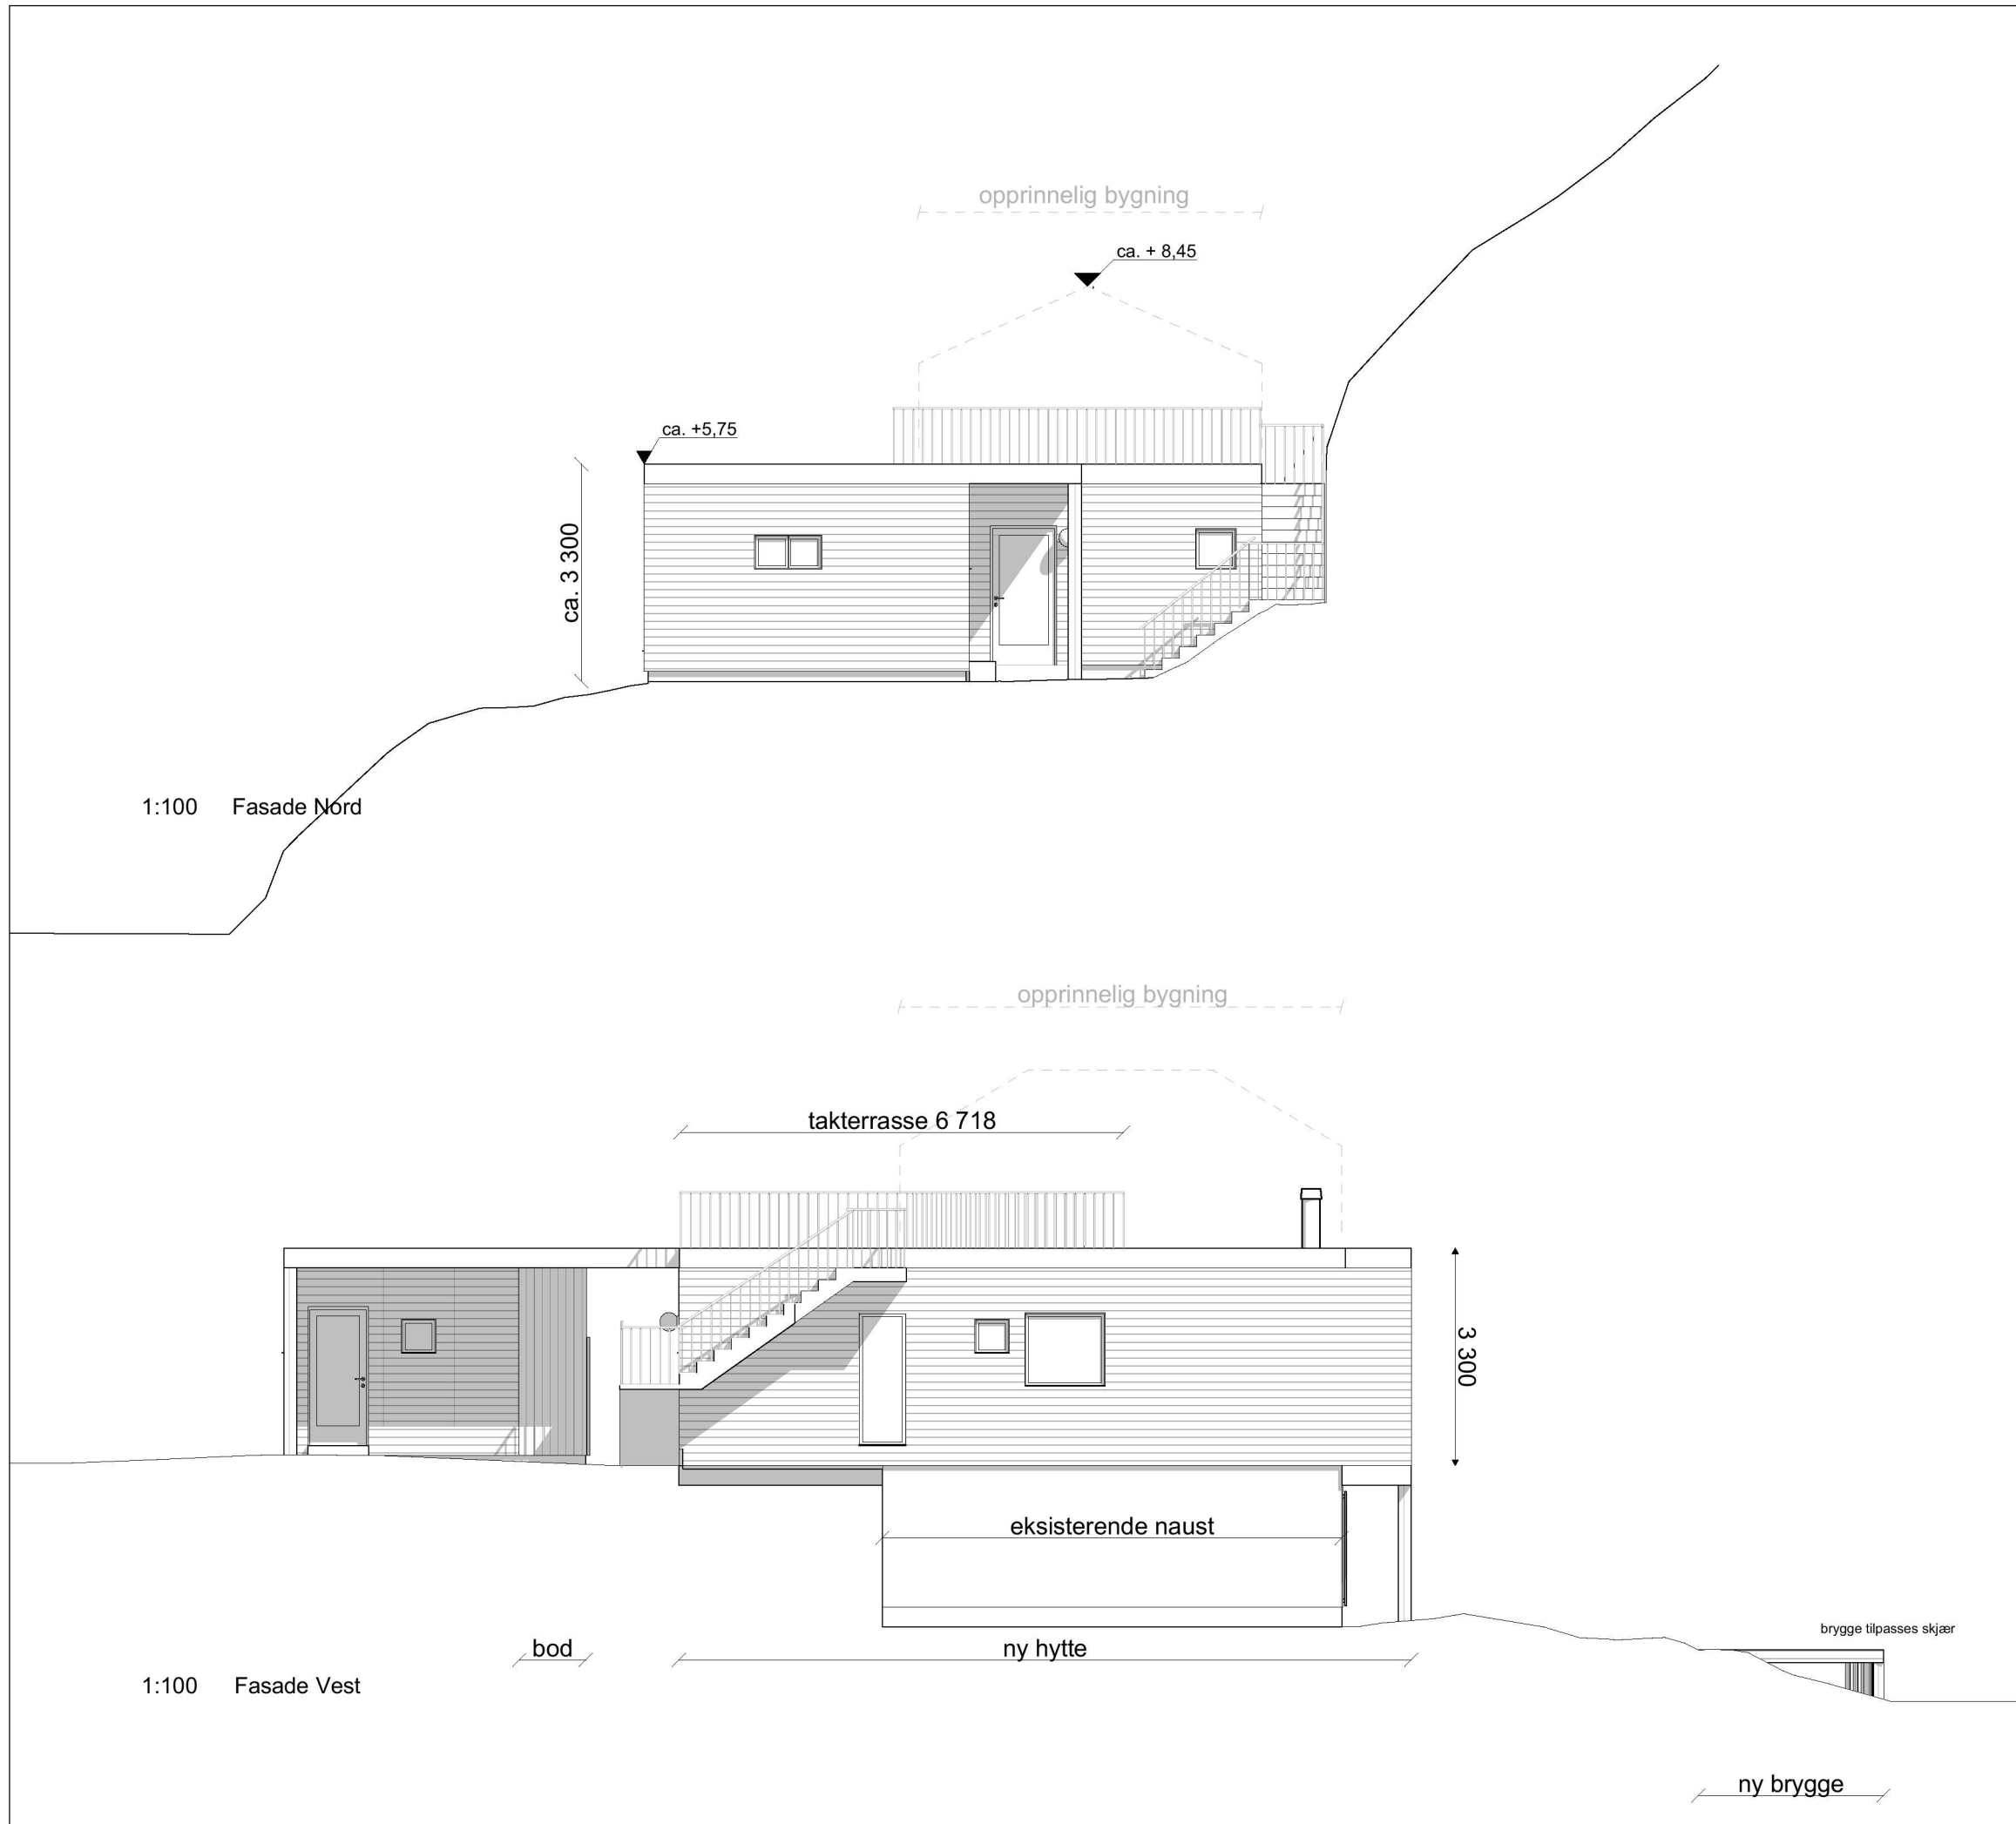

Prosjektnr. 2019218	Dato opprettet 09/10/2019
Type tegning Fasade Sør og Øst	Revisjon nr. -

Ny hytte tar utgangspunkt i eksisterende naust (første etasje). Eksisterende andre og tredje etasje rives mens naust beholdes.

Tegninger er basert på kartdata. Alle mål må kontrollmåles. Ny hytte og anneks må tilpasses eksisterende naust og terreng på stedet.

Rev	Beskrivelse	Dato	Sign

Fase
Søknadstegninger




ARKOCONSULT AS, Postboks 103, 5291 Valestrandfossen
Tel.: 56390003 - Fax.: 56191130 - Mob.: 93241511
Mail: post@arkoconsult.no - Org.nr. 918 269 665 MVA

Tiltakshaver Frank Ove Eriksen	Sign. S.N Dato 29.09.2020
Prosjekt Hytte - Skarpeneset	Kontroll PKT Dato 29.09.2020
Gnr /Bnr 341/31 Alver	Målestokk 1:100

Tegningsnr.: 115219218A40-2	Format A3
Type tegning: Fasade Sør og Øst	

I HENHOLD TIL LOVVERK ER DENNE TEGNINGEN ARKOCONSULT AS SIN EIENDOM. DENNE TEGNINGEN KAN IKKE BLI BRUKT, OFFENTLIGGJORT ELLER GIS VIDERE TIL TREDJEPART UTEN VÅRT SKRIFTLIGE SAMTYKKE. OVERTREDELSE AV DETTE KAN FØRE TIL SØKSMÅL. OBS! TEGNINGEN KAN PRINTES I FEIL SKALA. IKKE TA MÅL DIREKTE PÅ TEGNING. BRUK KUN OPPGITTE MÅL.

1:100 Fasade Sør

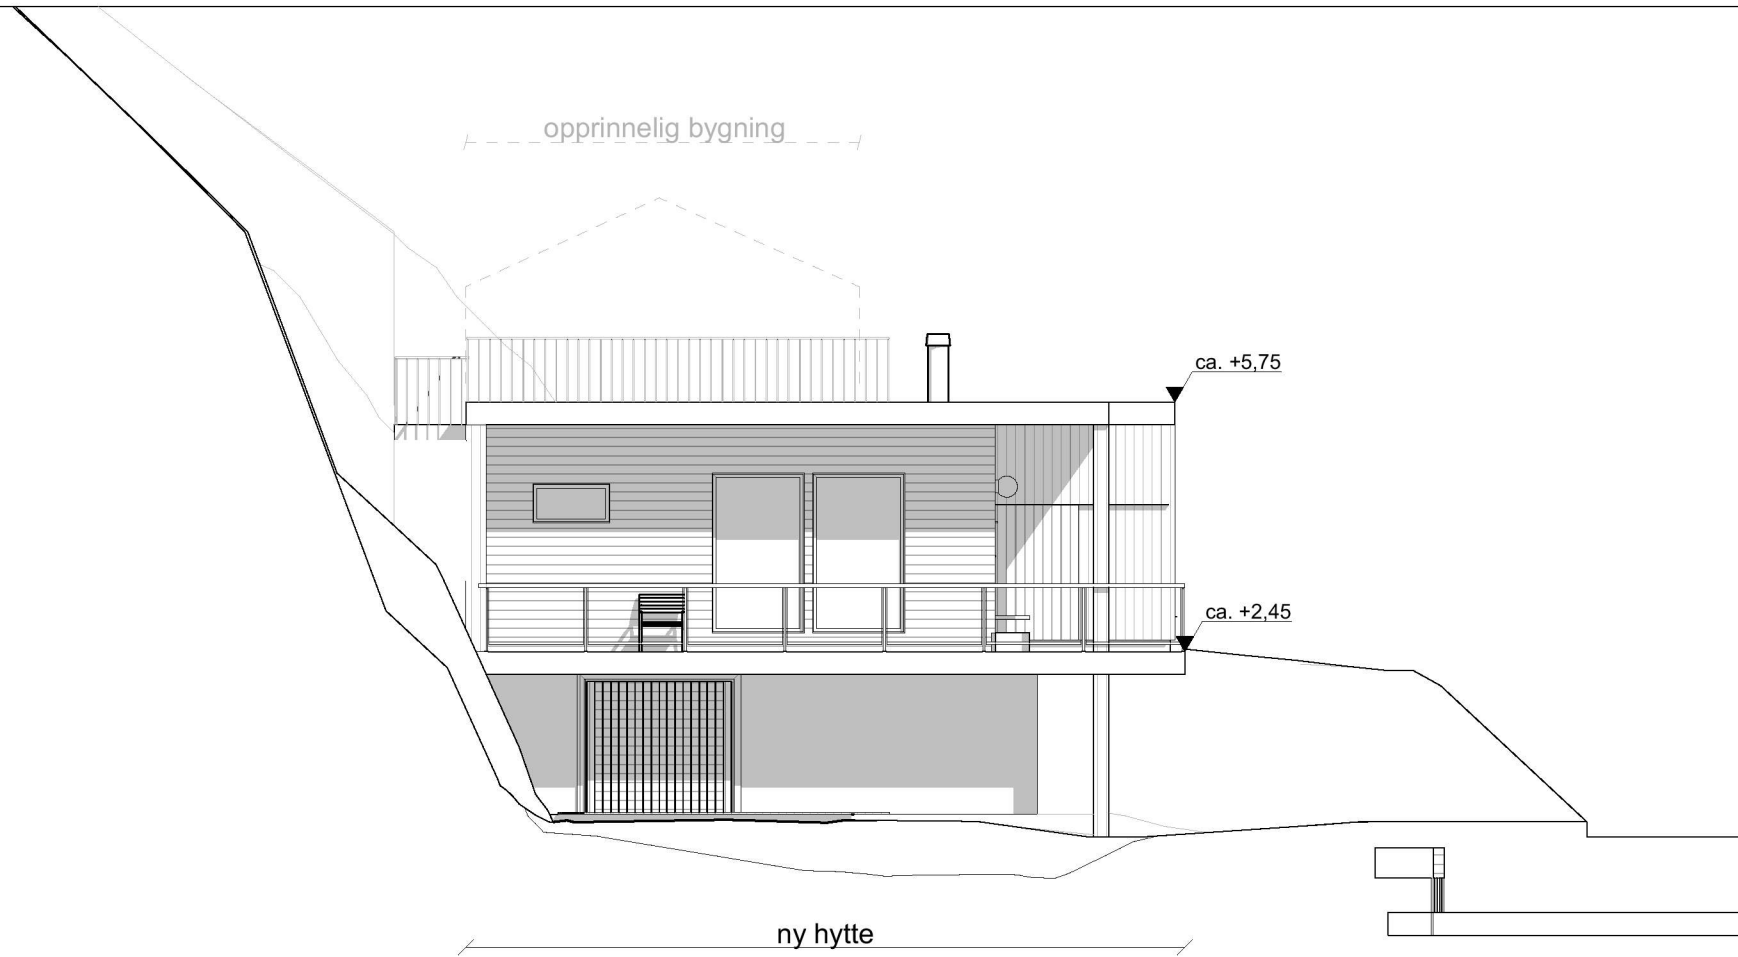

1:100 Fasade Øst

