


### Hus 16\_BK13

Tomt 23/593=266,8m<sup>2</sup>  
 Tillatt utnyttning = 35%BYA  
 Omsøkt utnyttelse = 48%BYA

Eksisterende:  
 BYA eksisterende=82m<sup>2</sup>  
 BYA åpen P=18m<sup>2</sup>  
 BYA total=100m<sup>2</sup>

Nytt tiltak:  
 Parkeringskrav BK13=1,5 p-plass  
 pr. bolig. 1 plass dekkes i garasje,  
 9m<sup>2</sup> går til åpen parkering.  
 Ny garasje BYA + 37,3 m<sup>2</sup>  
 BYA total=128,3m<sup>2</sup>

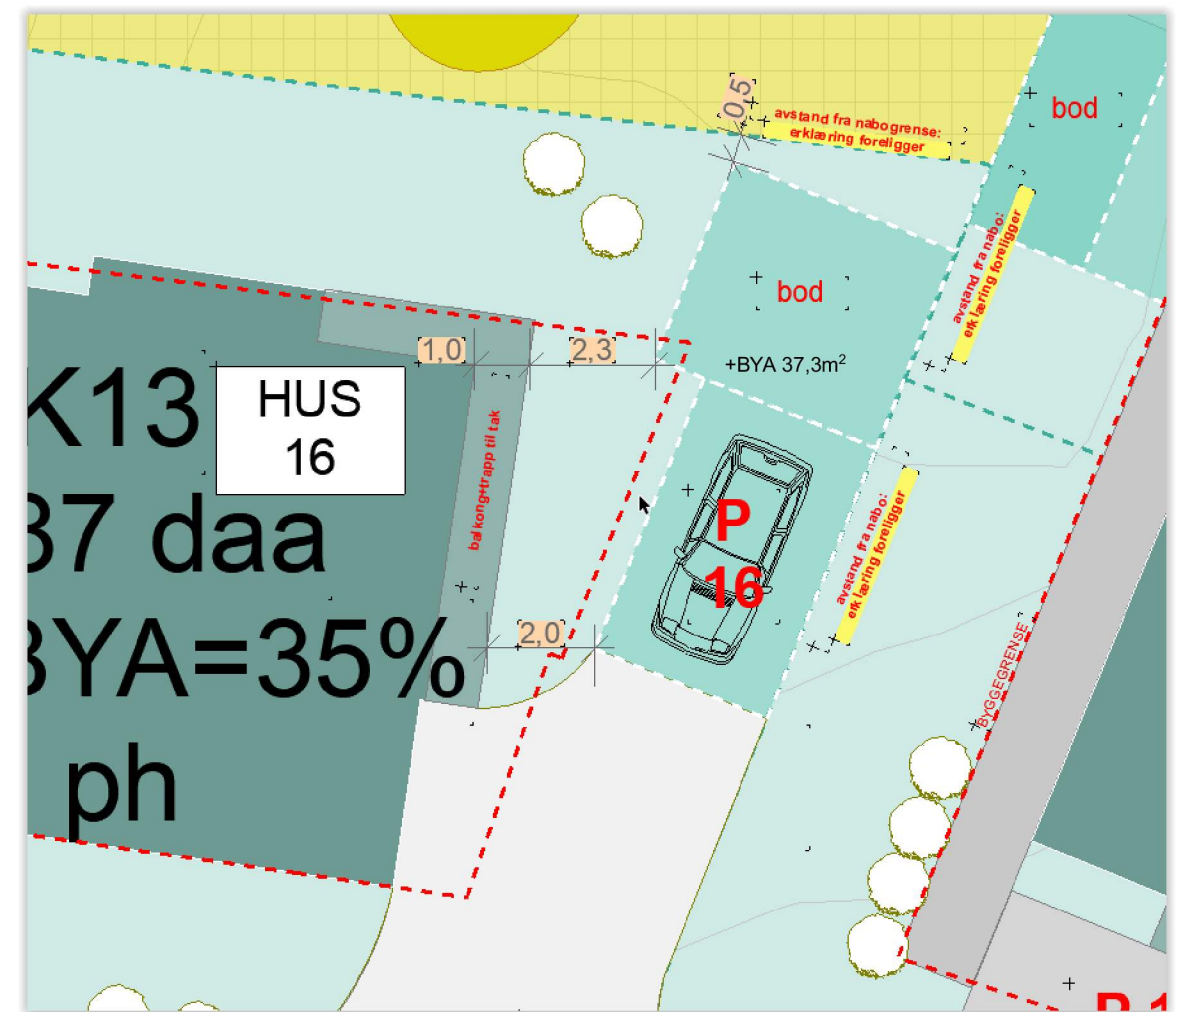

<b>Elvaåsen boliger</b> Meland, 0000 Frekhaug tiltakshaver: Boligbygg Vest AS NB! Tegninger/konseptet er TysseLand Arkitektur AS sin eiendom og tilhørende rettigheter ihht til åndsverkloven inntil noe annet er avtalt/kontraktstestet.	Fase: Ett trinn søk	Gnr/Bnr: 23/567	Rev.nr: 00	Dato revidert:	Dato opprettet: 13.12.2019	TysseLand Arkitektur AS Strandgaten 19 5013 Bergen alafia@tyark.no tlf. 97 43 94 70
	Type tegning: Garasje hus 16_BK13	Prosjektnr.: 1518	Tegningsnr.: A22-110	sign: kontroll: OZ TT	Målestokk: 1:50 (A3)	

