


Alver Kommune 172/209
Seim Eiendomsutvikling AS

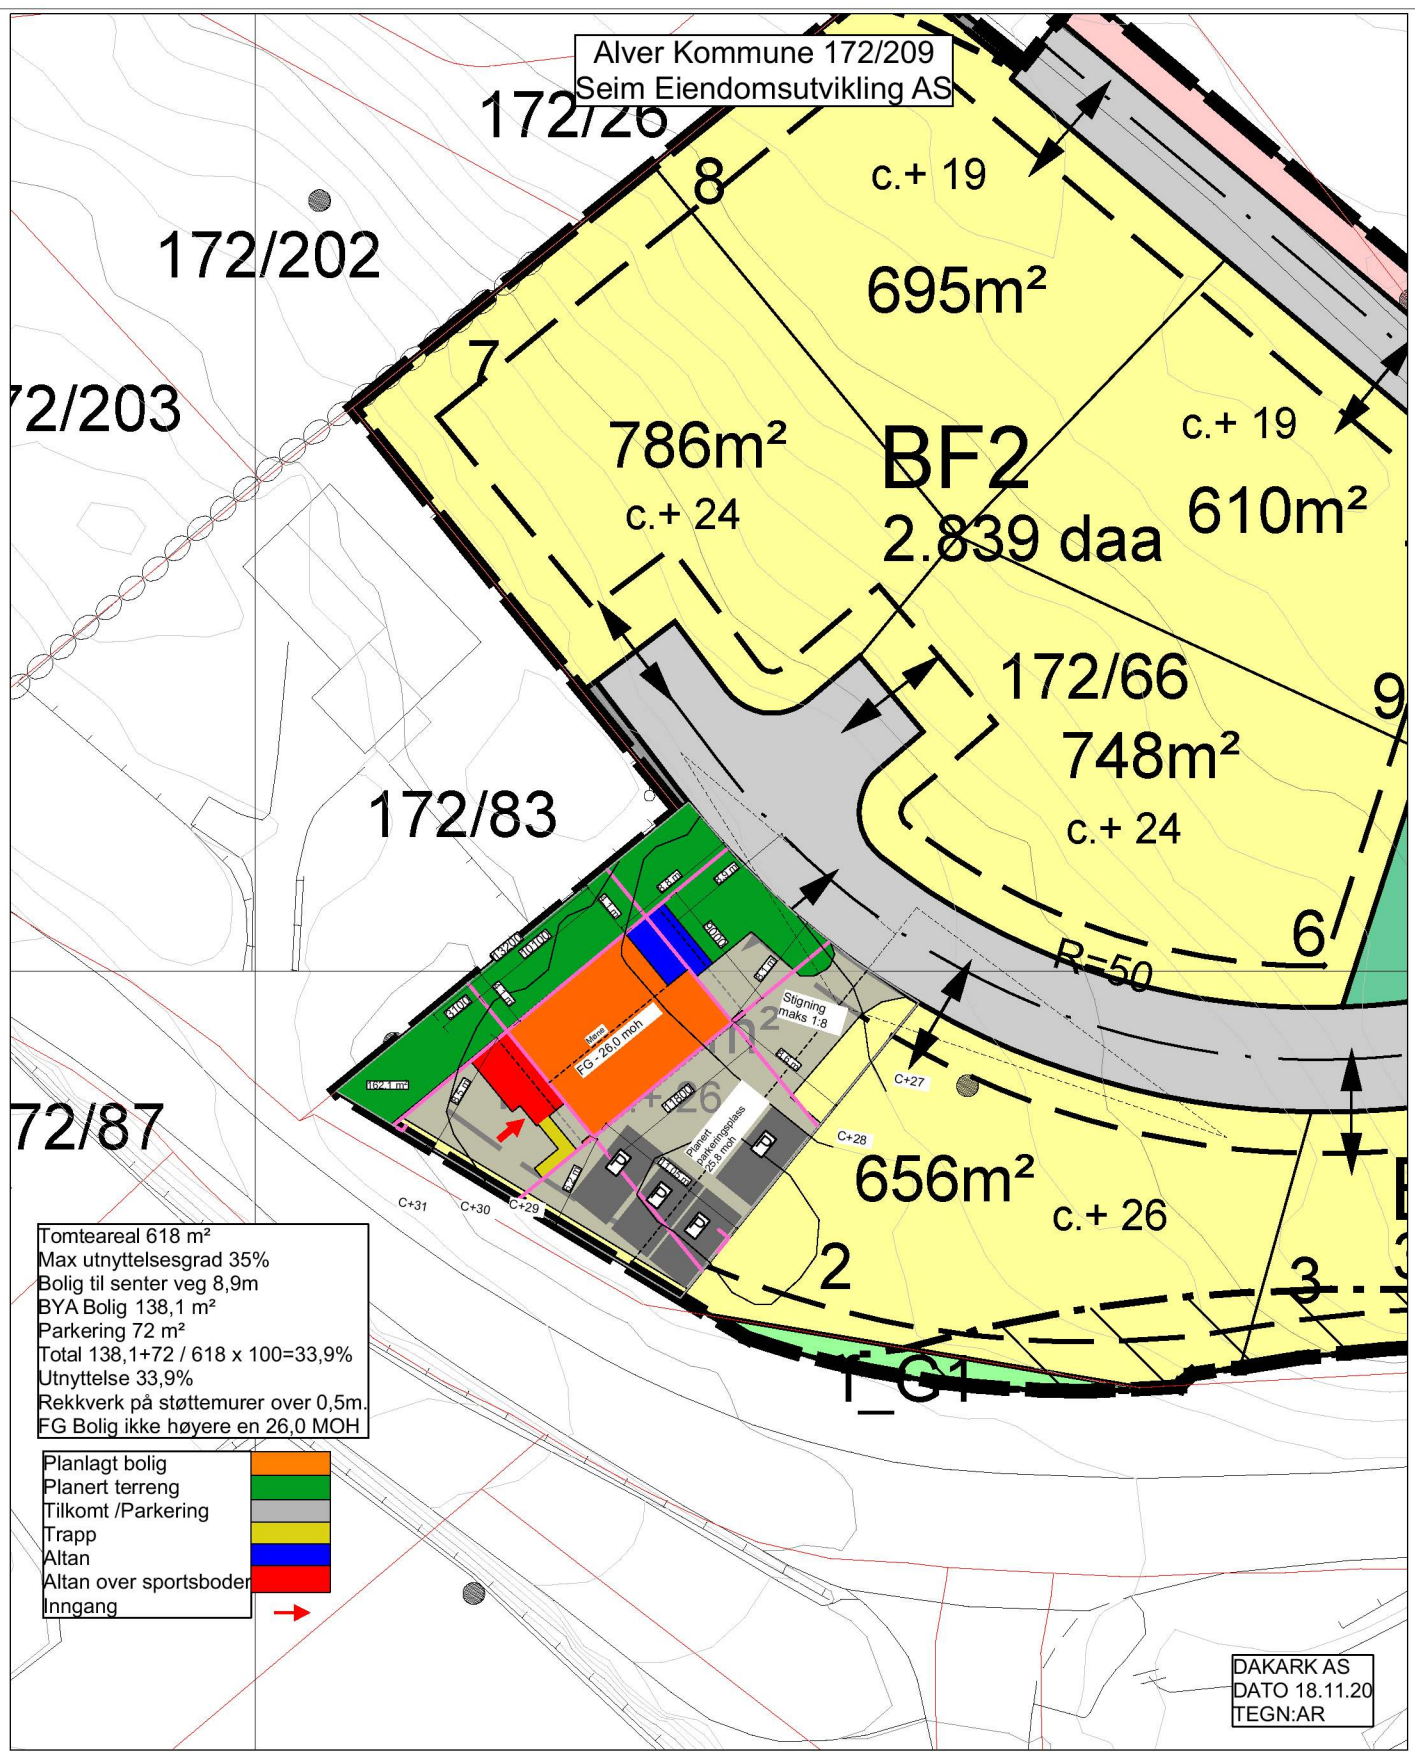

Tomteareal 618 m²
Max utnyttelsesgrad 35%
Bolig til senter veg 8,9m
BYA Bolig 138,1 m²
Parkering 72 m²
Total 138,1+72 / 618 x 100=33,9%
Utnyttelse 33,9%
Rekkverk på støtemurer over 0,5m.
FG Bolig ikke høyere en 26,0 MOH

- Planlagt bolig
- Planert terreng
- Tilkomt /Parkering
- Trapp
- Altan
- Altan over sportsboder
- Inngang



DAKARK AS
DATO 18.11.20
TEGN:AR

BYGGESØKNADSTEGNING
Situasjonsplan



Tiltakshaver: Seim Bygg AS Nesbrekka 28 Seim 5912	Tiltak: Nilshøyen tomt 1	Gnr./Bnr. -
Leverandør: Seim Bygg AS Nesbrekka 28 Seim 5912	ANSVARLIG PROSJEKTERENDE: Dakark AS	A4
TEGNINGENE MÅ IKKE KOPIERES ELLER BENYTTES VED UTFØRELSE AV ARBEIDER UTEN MEDVIRKNING FRA DAKARK AS TEGNINGENE ER IKKE GYLDIG UTEN KVALITETSIKRINGSYSTEMET TIL DAKARK AS		

MAL 1:500	Prosjektnr. 2007-20
DATO: 10.11.20	Org. nr. 976598407
TEGNER: AR	Tegningsnr. A10-01
www.byggmann.no	

