


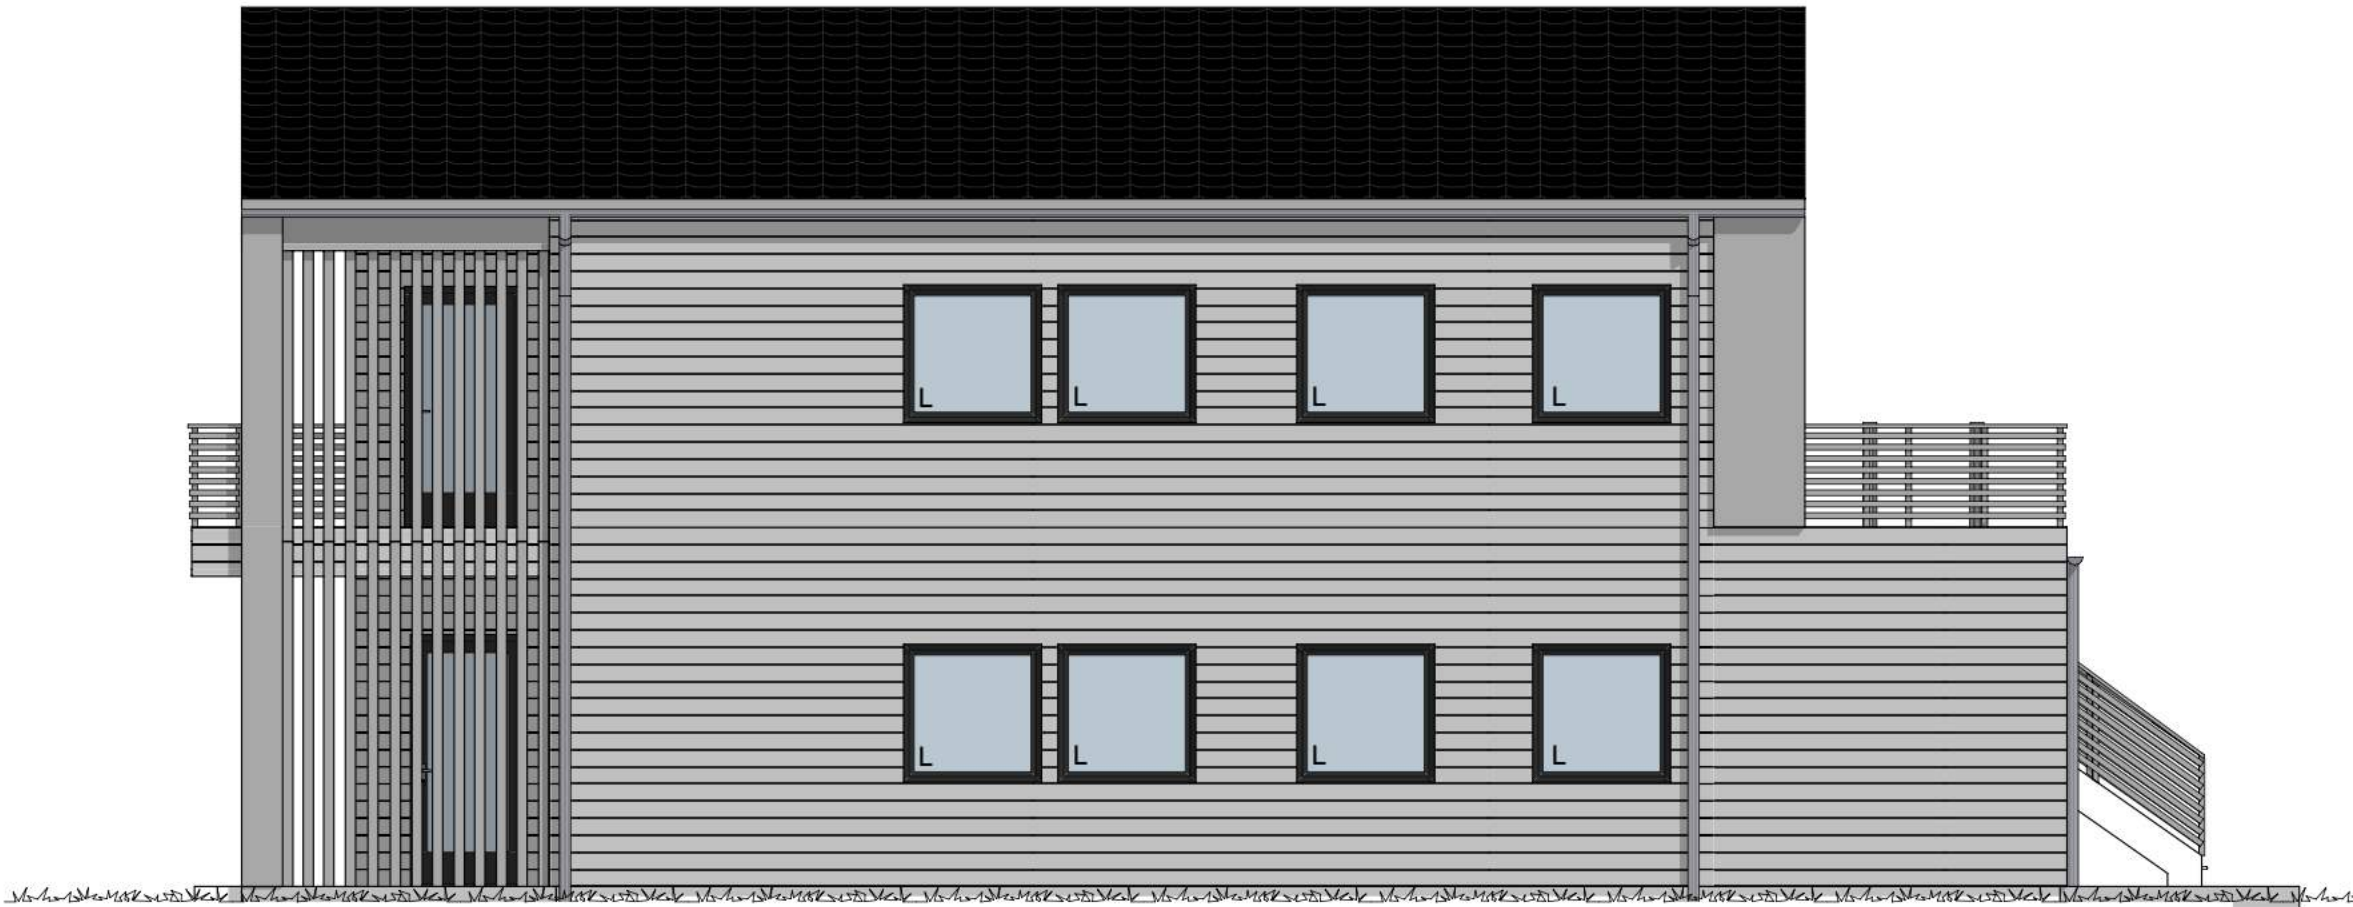

Fasade 1



Fasade 2

REV A 10.11.20 AR: Omtegning
REV B 12.11.20 DB: Vindu, dører, piper
REV C 18.11.20 AR: Vindu og trapp til 2.etg.

BYGGESØKNADSTEGNING Fasade 1 og 2			BYGGMANN®		
Tiltakshaver: Seim Bygg AS Nesbrekka 28 Seim 5912	Tiltak: Nilshøyen tomt 1	Gnr./Bnr. -	MÅL:	Prosjektnr.	Tegningsnr.
			1:100	2007-20	
Leverandør: Seim Bygg AS Nesbrekka 28 Seim 5912	ANSVARLIG PROSJEKTERENDE: Dakark AS	A3	DATO:	Org. nr.	www.byggmann.no
			10.11.20	976598407	
			TEGNER:	AR	A21-01
TEGNINGENE MÅ IKKE KOPIERES ELLER BENYTTES VED UTFØRELSE AV ARBEIDER UTEN MEDVIRKNING FRA DAKARK AS TEGNINGENE ER IKKE GYLDIG UTEN KVALITETSIKRINGSYSTEMET TIL DAKARK AS					
			 GODKJENT FOR ANSVARSRETT DIREKTORÅRET FOR BYGGKVALITET		



GODKJENT FOR
ANSVARSPRETT

DIREKTORATET FOR BYGGKVALITET