


Fasade 3 ▼

Fasade 4 ▼

Snitt B ▲

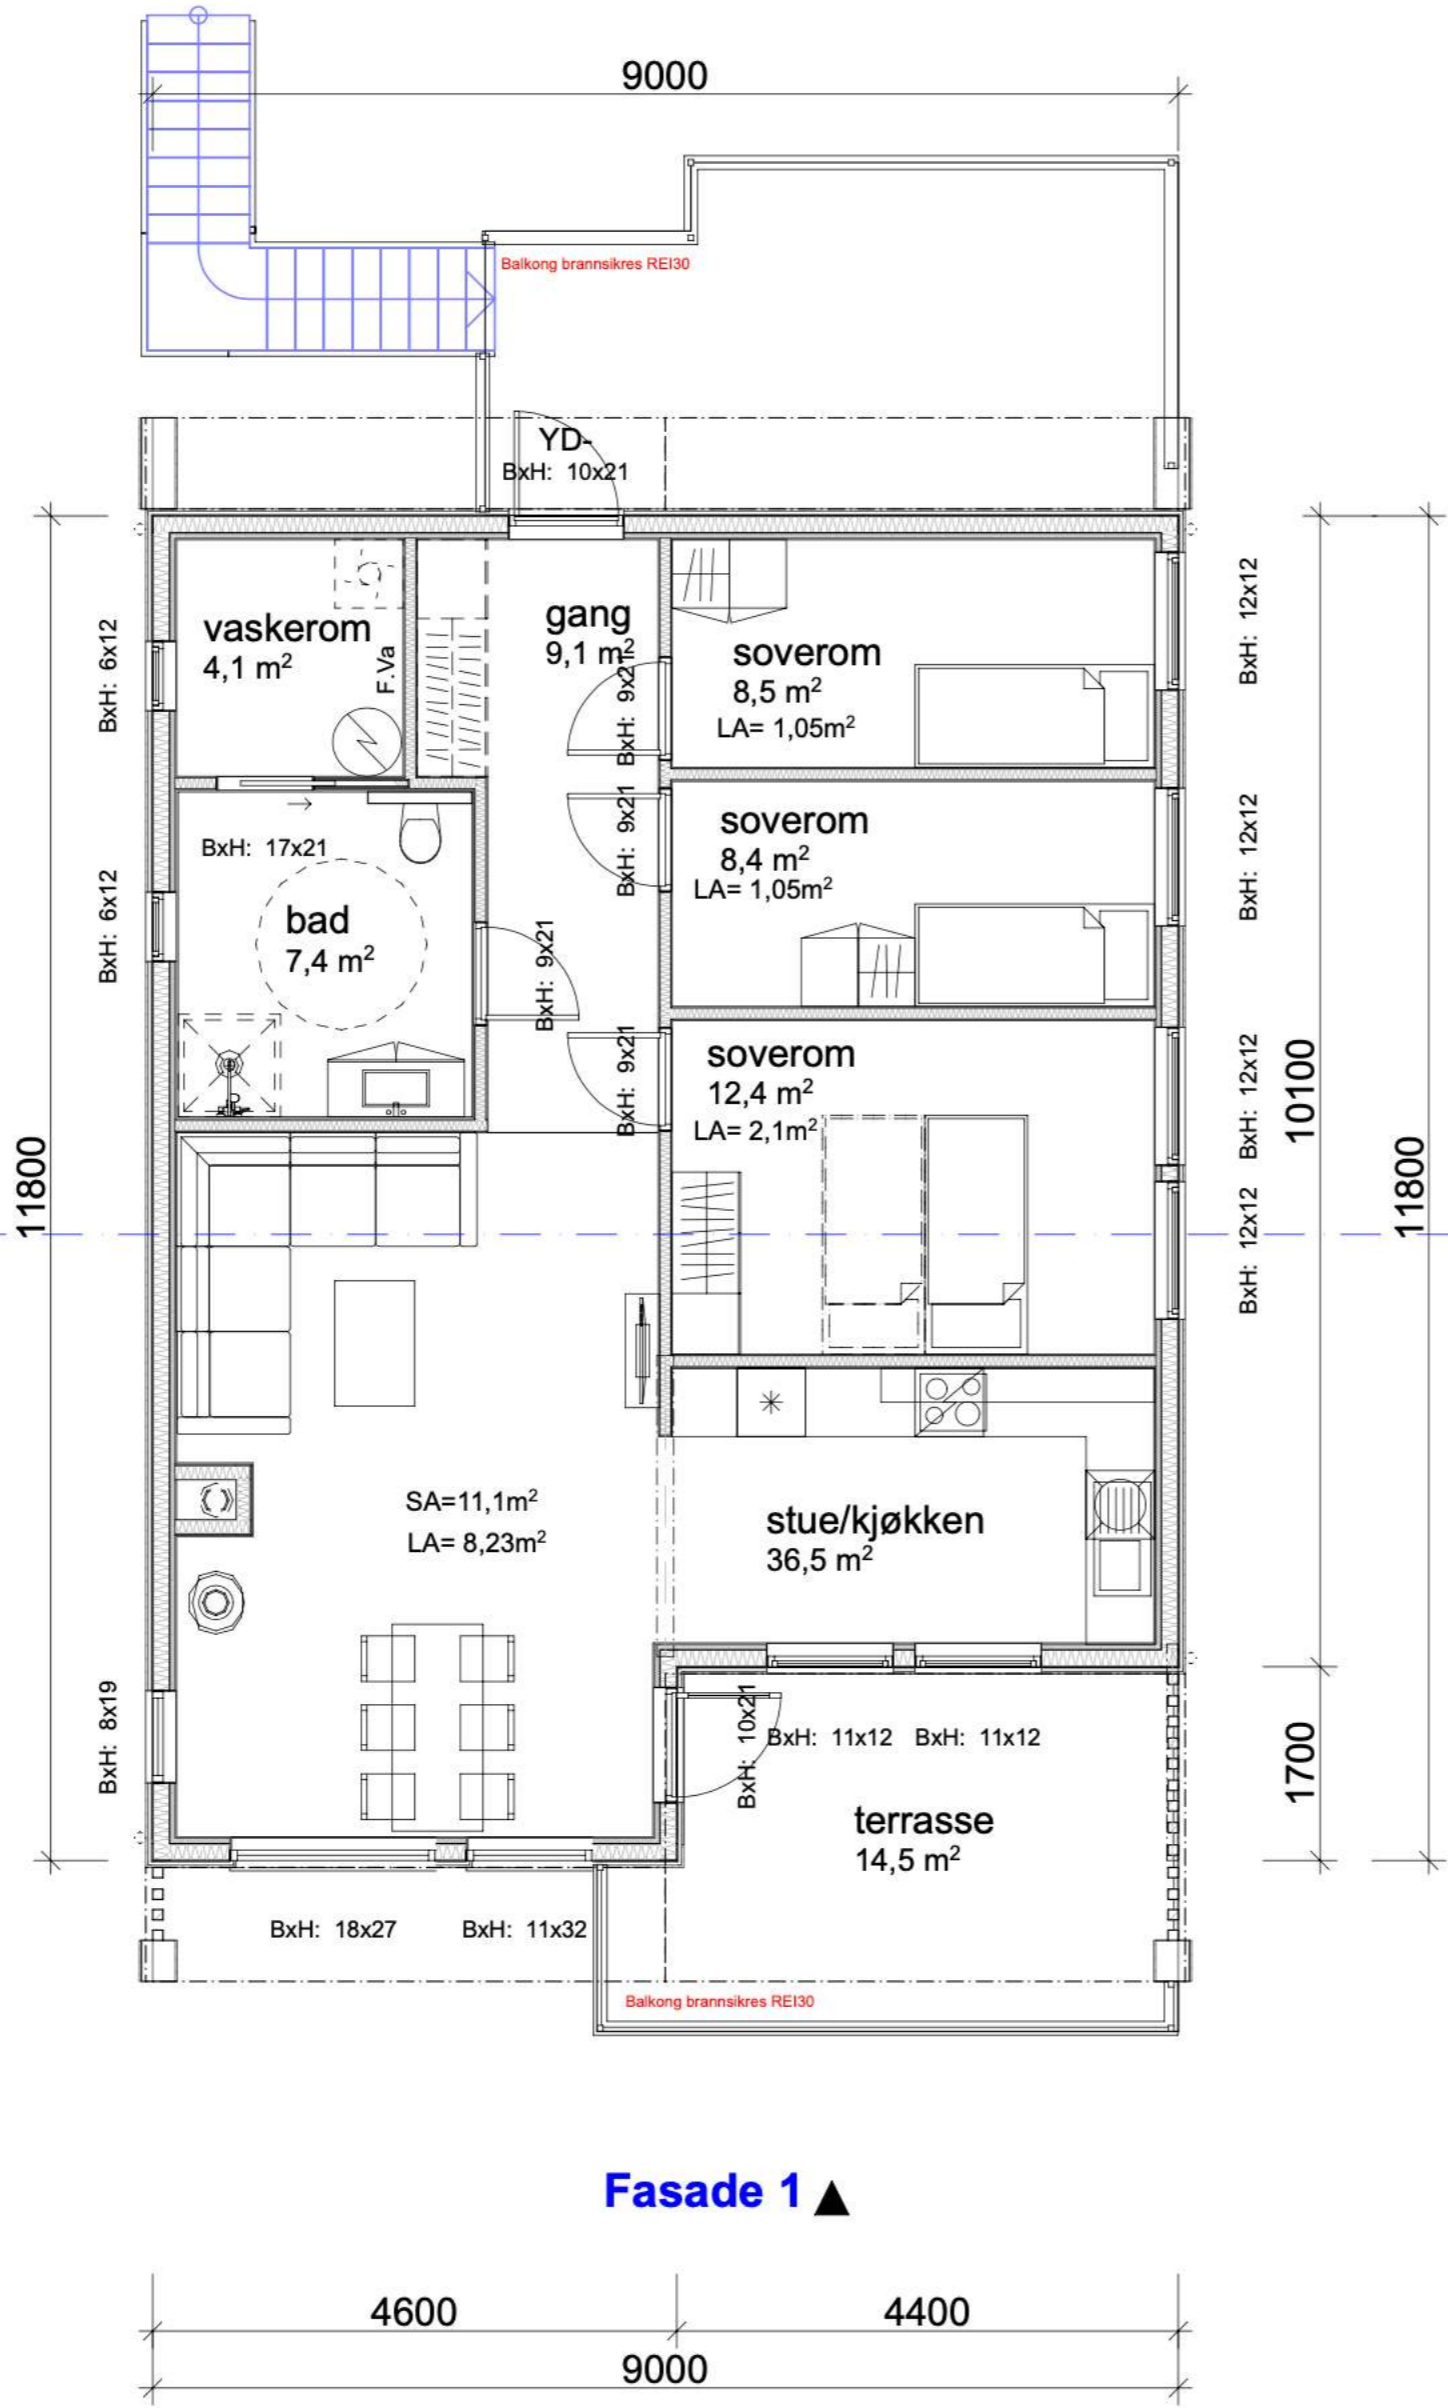

REV A 10.11.20 AR: Omtegning
 REV B 12.11.20 DB: Vindu, dører, piper
 REV C 18.11.20 AR: Vindu og trapp til 2.etg.

BYGGESØKNADSTEGNING
 2. Etg

BYGGMANN®

Tiltakshaver: Seim Bygg AS Nesbrekka 28 Seim 5912	Tiltak: Nishøyen tomt 1	Gnr./Bnr. -	MÅL: 1:100	Prosjektnr. 2007-20
Leverandør: Seim Bygg AS Nesbrekka 28 Seim 5912	ANSVARLIG PROSJEKTERENDE: Dakark AS	A3	DATO: 10.11.20	Org. nr. 976598407
TEGNINGENE MÅ IKKE KOPIERES ELLER BENYTTES VED UTFØRELSE AV ARBEIDER UTEN MEDVIRKING FRA DAKARK AS TEGNINGENE ER IKKE GYLDIG UTEN KVALITETSIKRINGSYSTEMET TIL DAKARK AS			TEGNER: AR	Tegningsnr. A21-05
			www.byggmann.no	

