


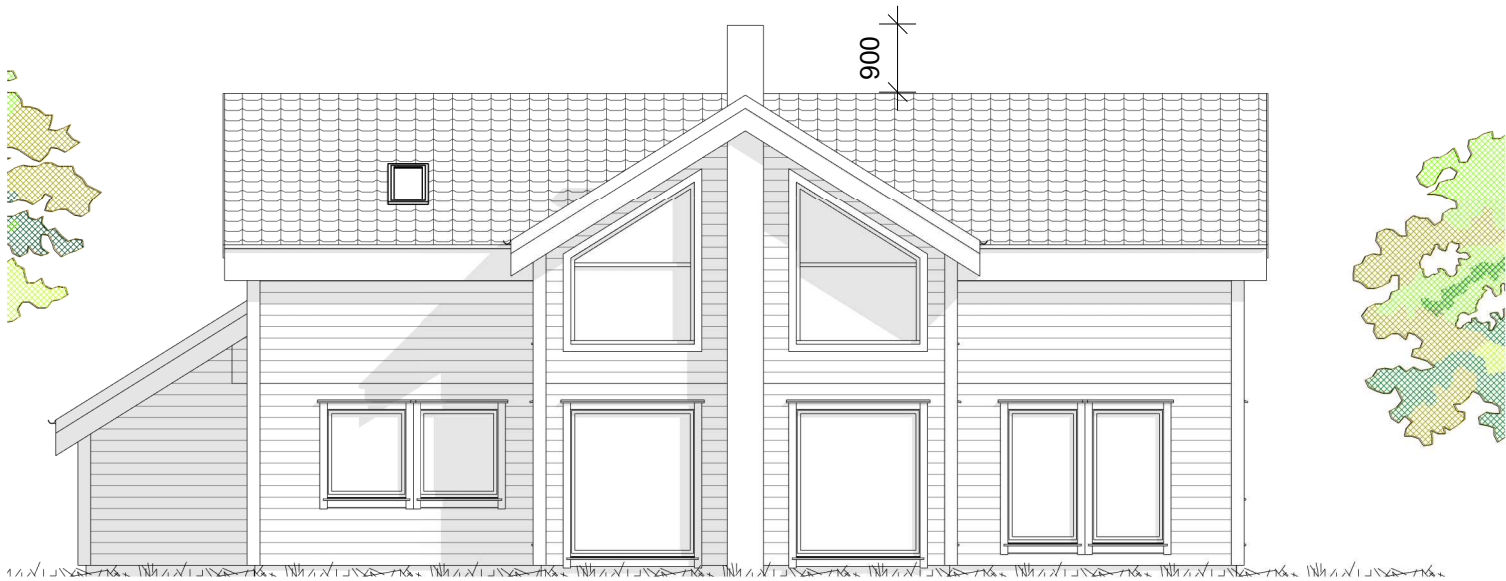

UTARBEIDET AV:	DAK - PARTNER AS		
TILTAKSHAVER:	Svein Andre og Linda Hindenes	G.nr/B.nr:	102/131
BYGGEPLASS:	Ørnetua	KOMMUNE:	Alver



TEGN, INNHOLD:				MÅLESTOKK:
Fasader				1 : 100
PROSJEKT:				PROSJEKT NR:
Enebolig				
ARKITEKT:	DATO:	TEGN:	REV:	TEGN.NR:
I.Porzucek	09-11-20	1:100	D	101