



1 Plan 01  
1 : 100

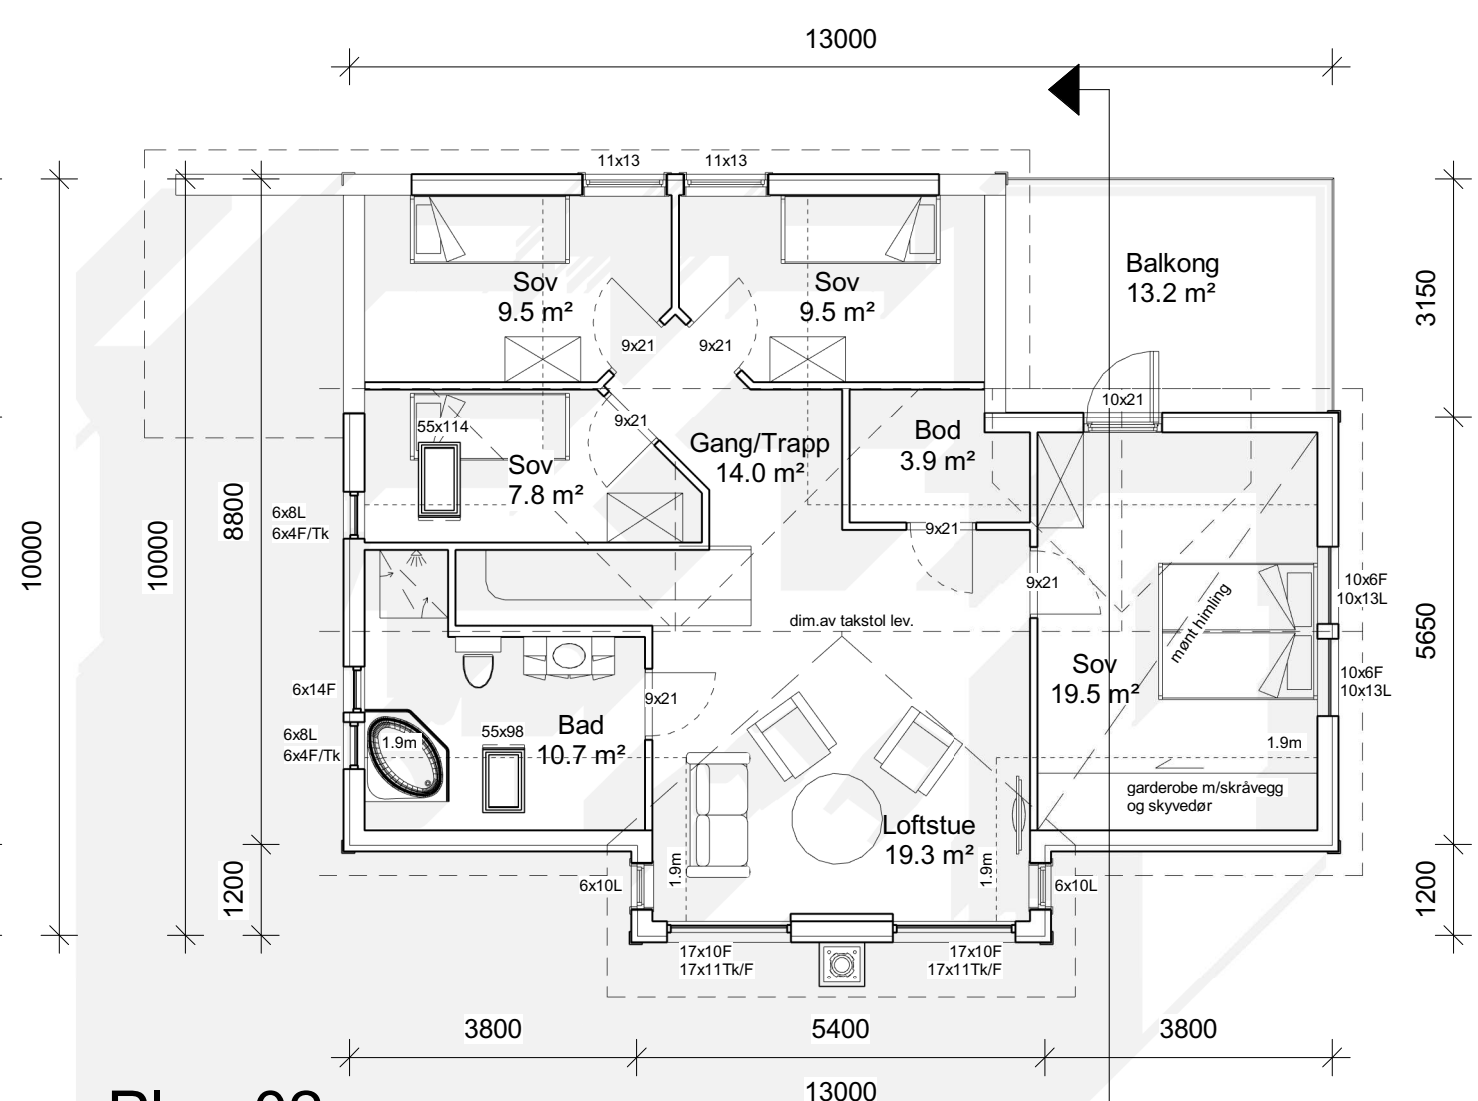

2 Plan 02  
1 : 100

(BRA)		(BYA)	
Navn	Areal (m2)	Navn	Areal (m2)
Plan 01		BYA	131.6
BRA Hovedplan	100.0		
Under Balkong	13.3	Bruksareal bolig:	182.5
Inngangsparti	3.2	P-ROM:	173.5
Plan 02			
BRA loft	82.5		

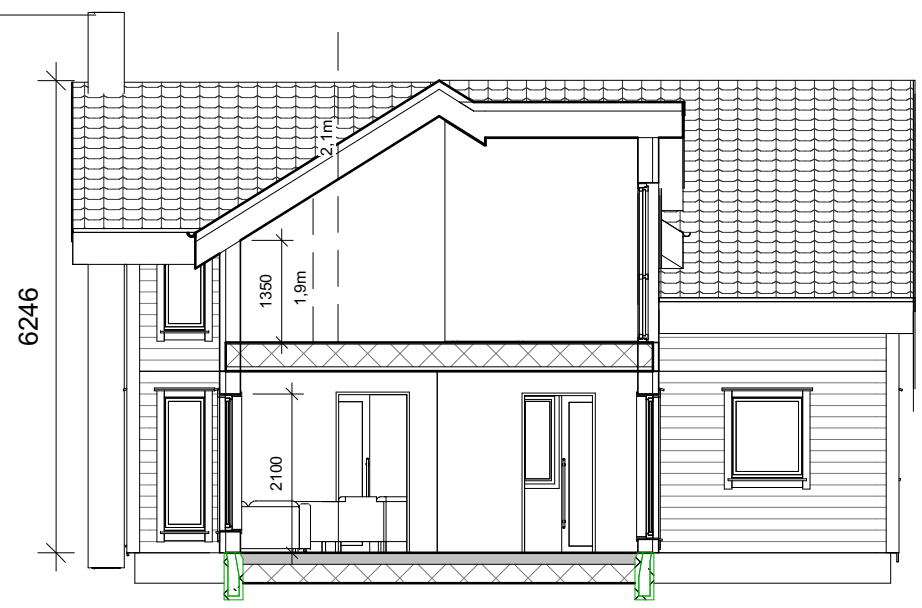

UTARBEIDET AV:	DAK - PARTNER AS	G.nr/B.nr:	102/131
TILTAKSHAVER:	Svein Andre og Linda Hindenes	KOMMUNE:	Alver
BYGGEPLASS:	Ørnetua		



TEGN, INNHOLD:	Plan, Snitt	MÅLESTOKK:	1 : 100
PROSJEKT:	Enebolig	PROSJEKT NR:	
ARKITEKT:	I.Porzucek	DATO:	09-11-20
		TEGN:	1:100
		REV:	D
		TEGN.NR:	101