


D-1

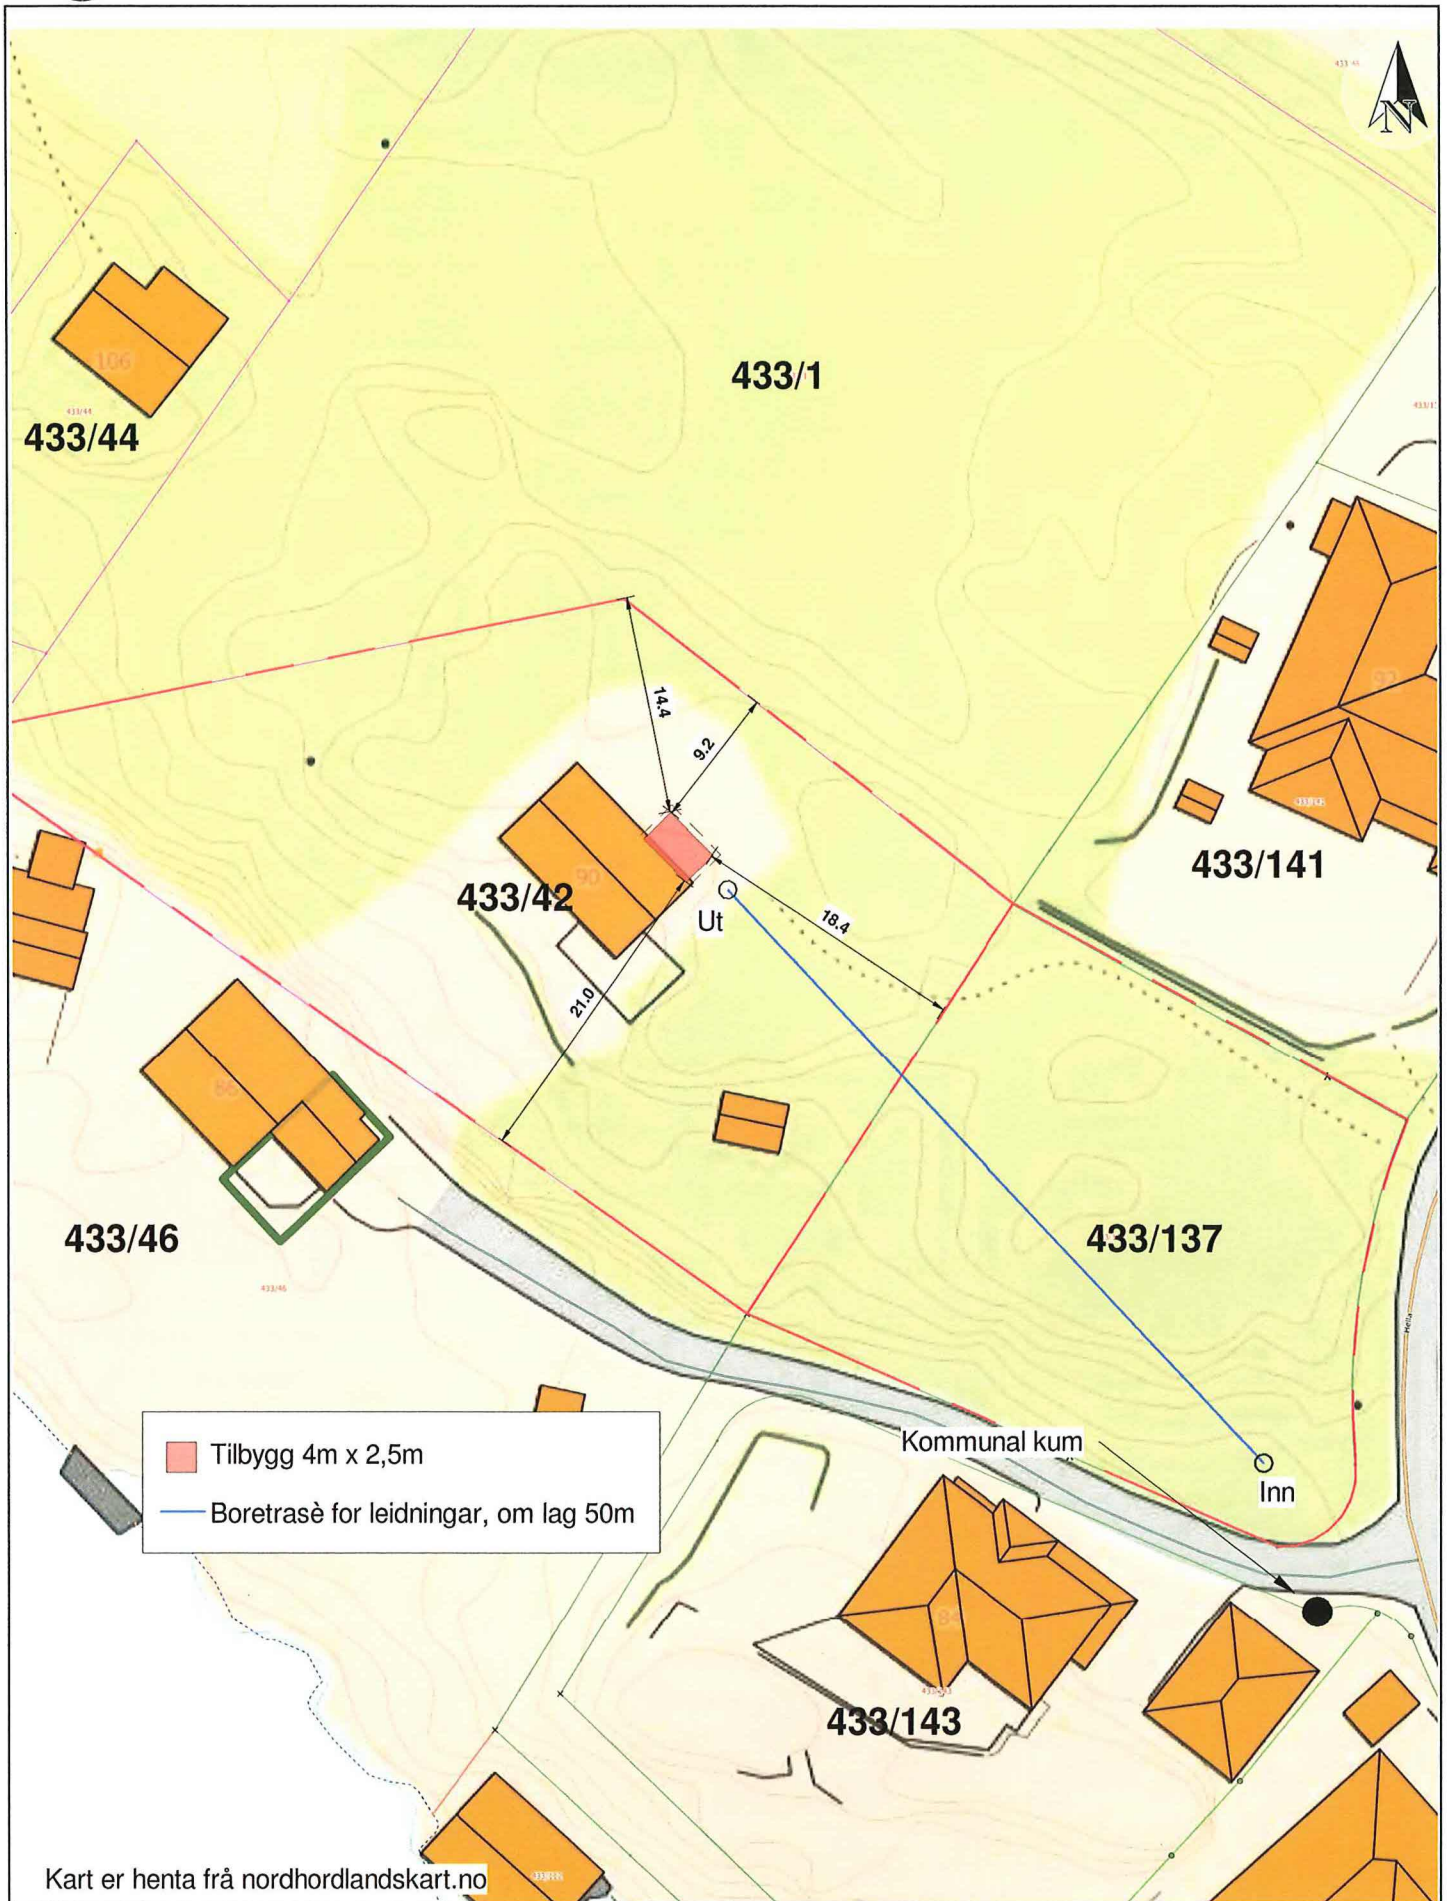

	Titakshavar: Solveig K. Frantzen	Målestokk: 1 : 500	Prosjektnr.: 578-1
	Titak: Tilbygg og tilknytning til kommunal VA		Dato: 26/11/20
	Angående: Situasjonsplan Gnr 433 Bnr 42 og 137		Sign.: MT