



2. Utvändiga mål

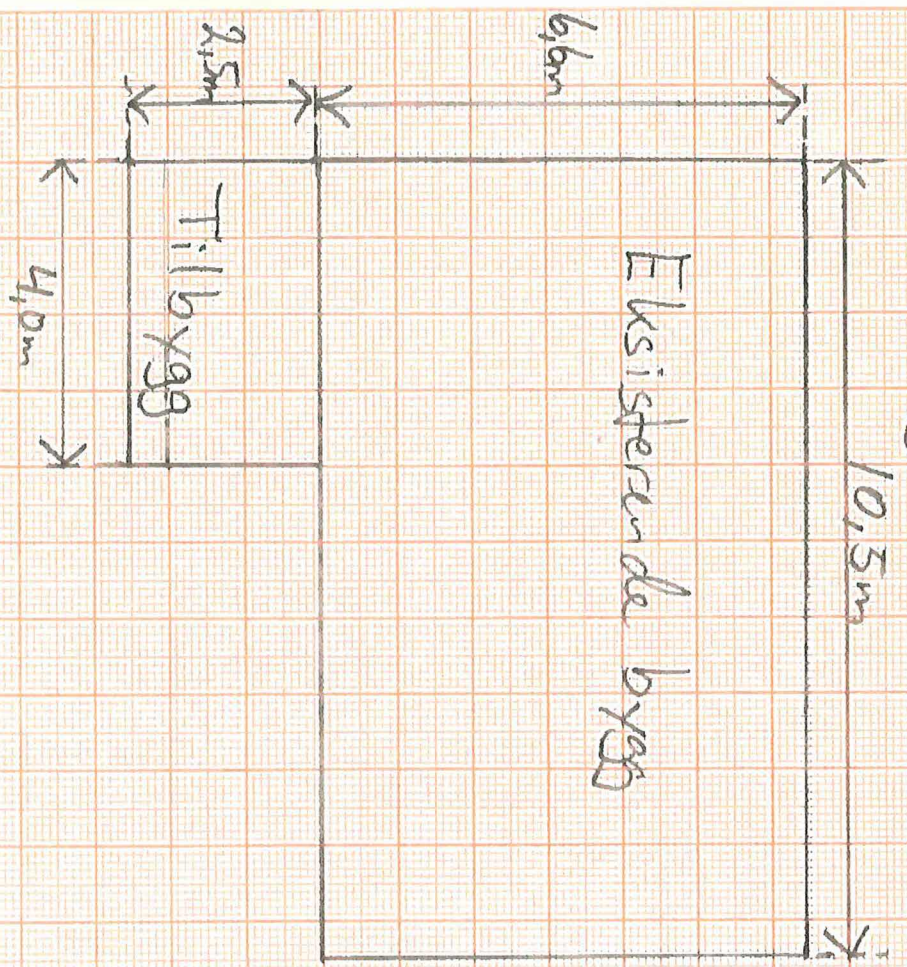

Invändiga mål

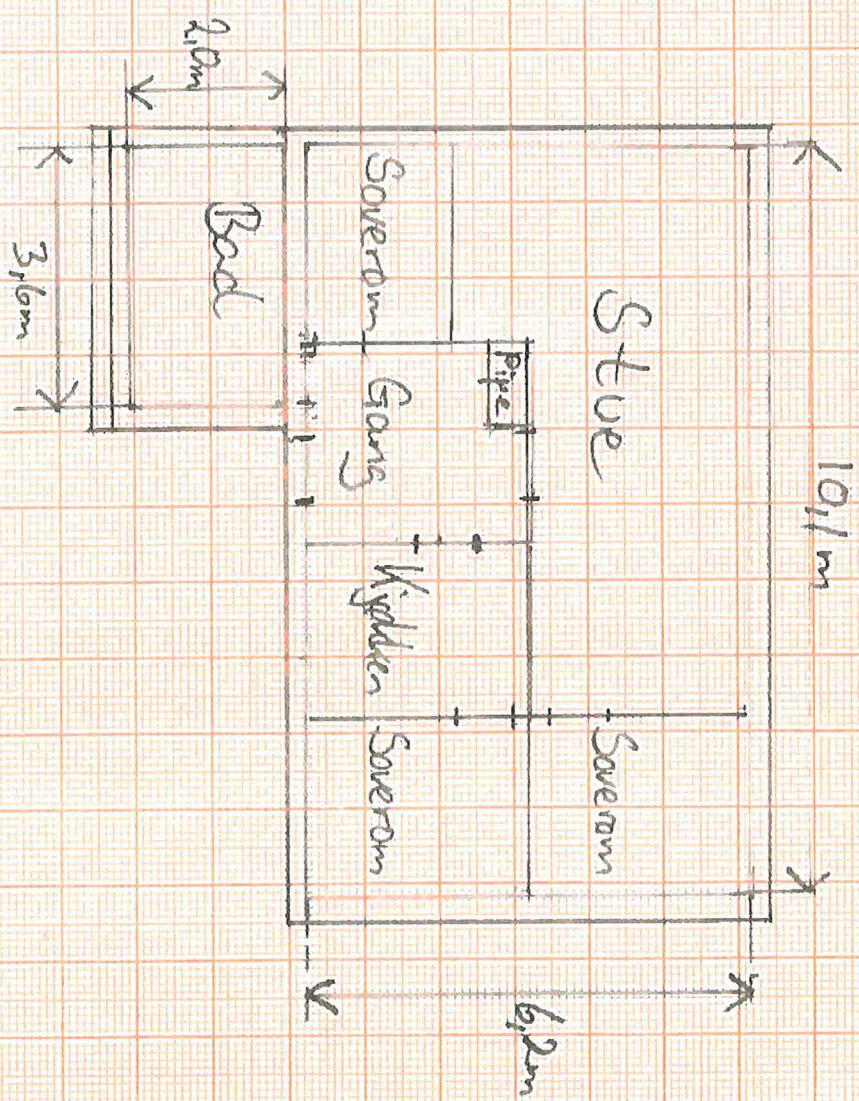


Målestokk 1:100
Solveig K. Frantzen
Gnr. 433 Bnr 42

E-1

1.


Fasade syd

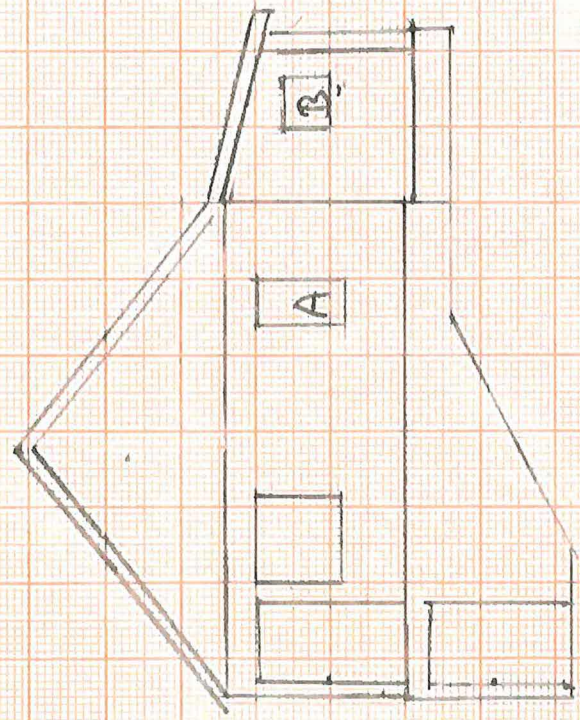


Vindu A  $60 \times 120$   
 B  $60 \times 60$   
 C  $120 \times 60$

Takvinkel  $14^\circ$   
 utbygg

Fasade øst

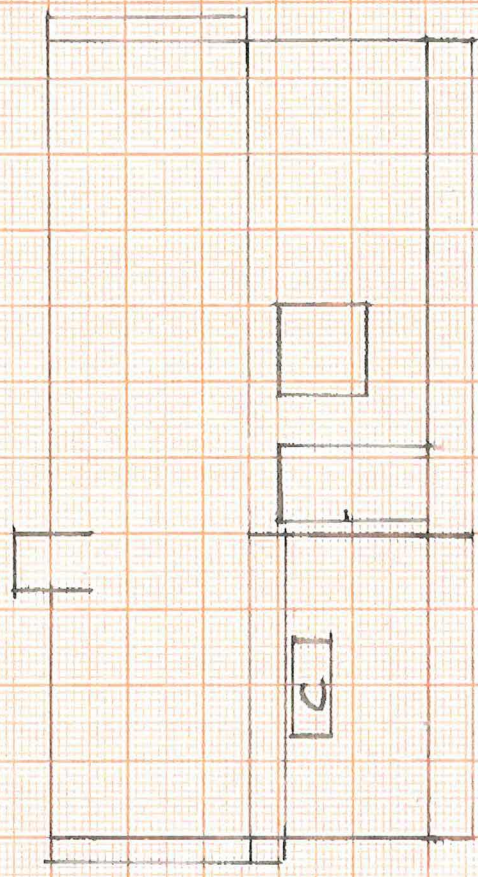

Mål høyde utbygg:

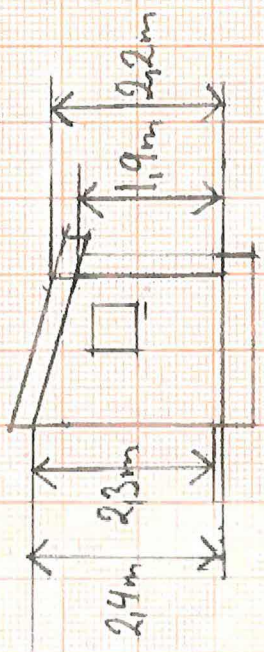


Mål yttervegger:  $0,2m$   
 Mål tak :  $0,3m$

Målestokk 1:100  
 Solveig K. Frantzen  
 G.nr. 433 B.nr. 42

18/11 - 2020, Gynd Frantzen

E-2

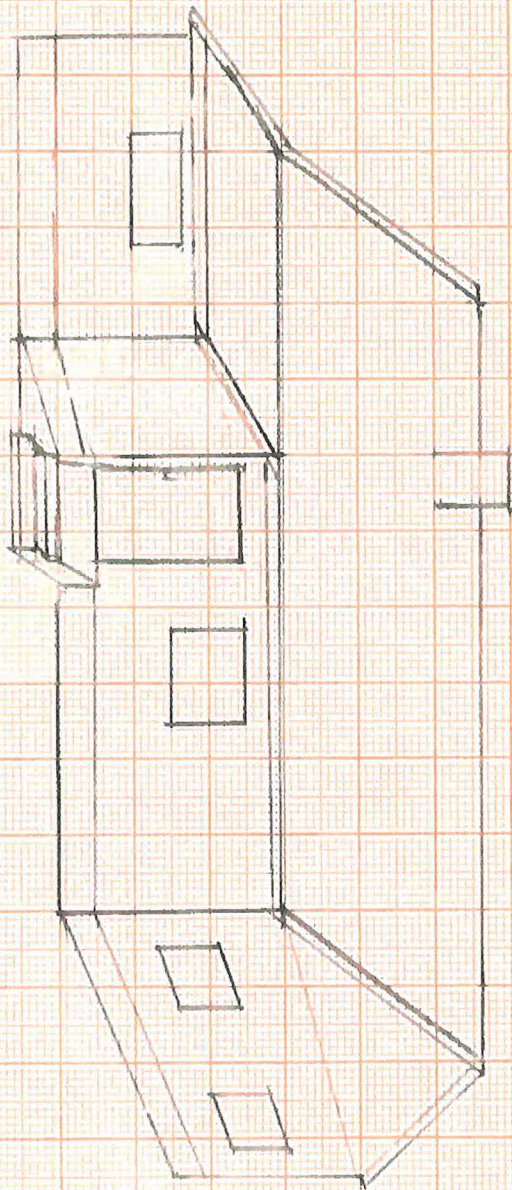

Fasade n et øst  
 1:100

Maleskole	1:100
Solvang K. Franzen	
Gnr 433	B nr 42
18/11 - 2020	
Arvid Franzen	