

SITUASJONSKART

Gnr/Bnr: 471/18
Adresse: Sæbøvegen 541
Eigar/søkar: Åse Taule

Kvalitet :

Målestokk: 1:5000
Dato: 09.12.2020




Gjeldande plan : Kommuneplan for Radøy
Planformål : LNF spreidd busetnad

Vår referanse: rahoas

- | | | | |
|--|------------------------|--|------------|
| | Gjerde | | Bolighus |
| | Usikker eigedomsgrænse | | Andre bygg |
| | Målt eigedomsgrænse | | |

Sign.

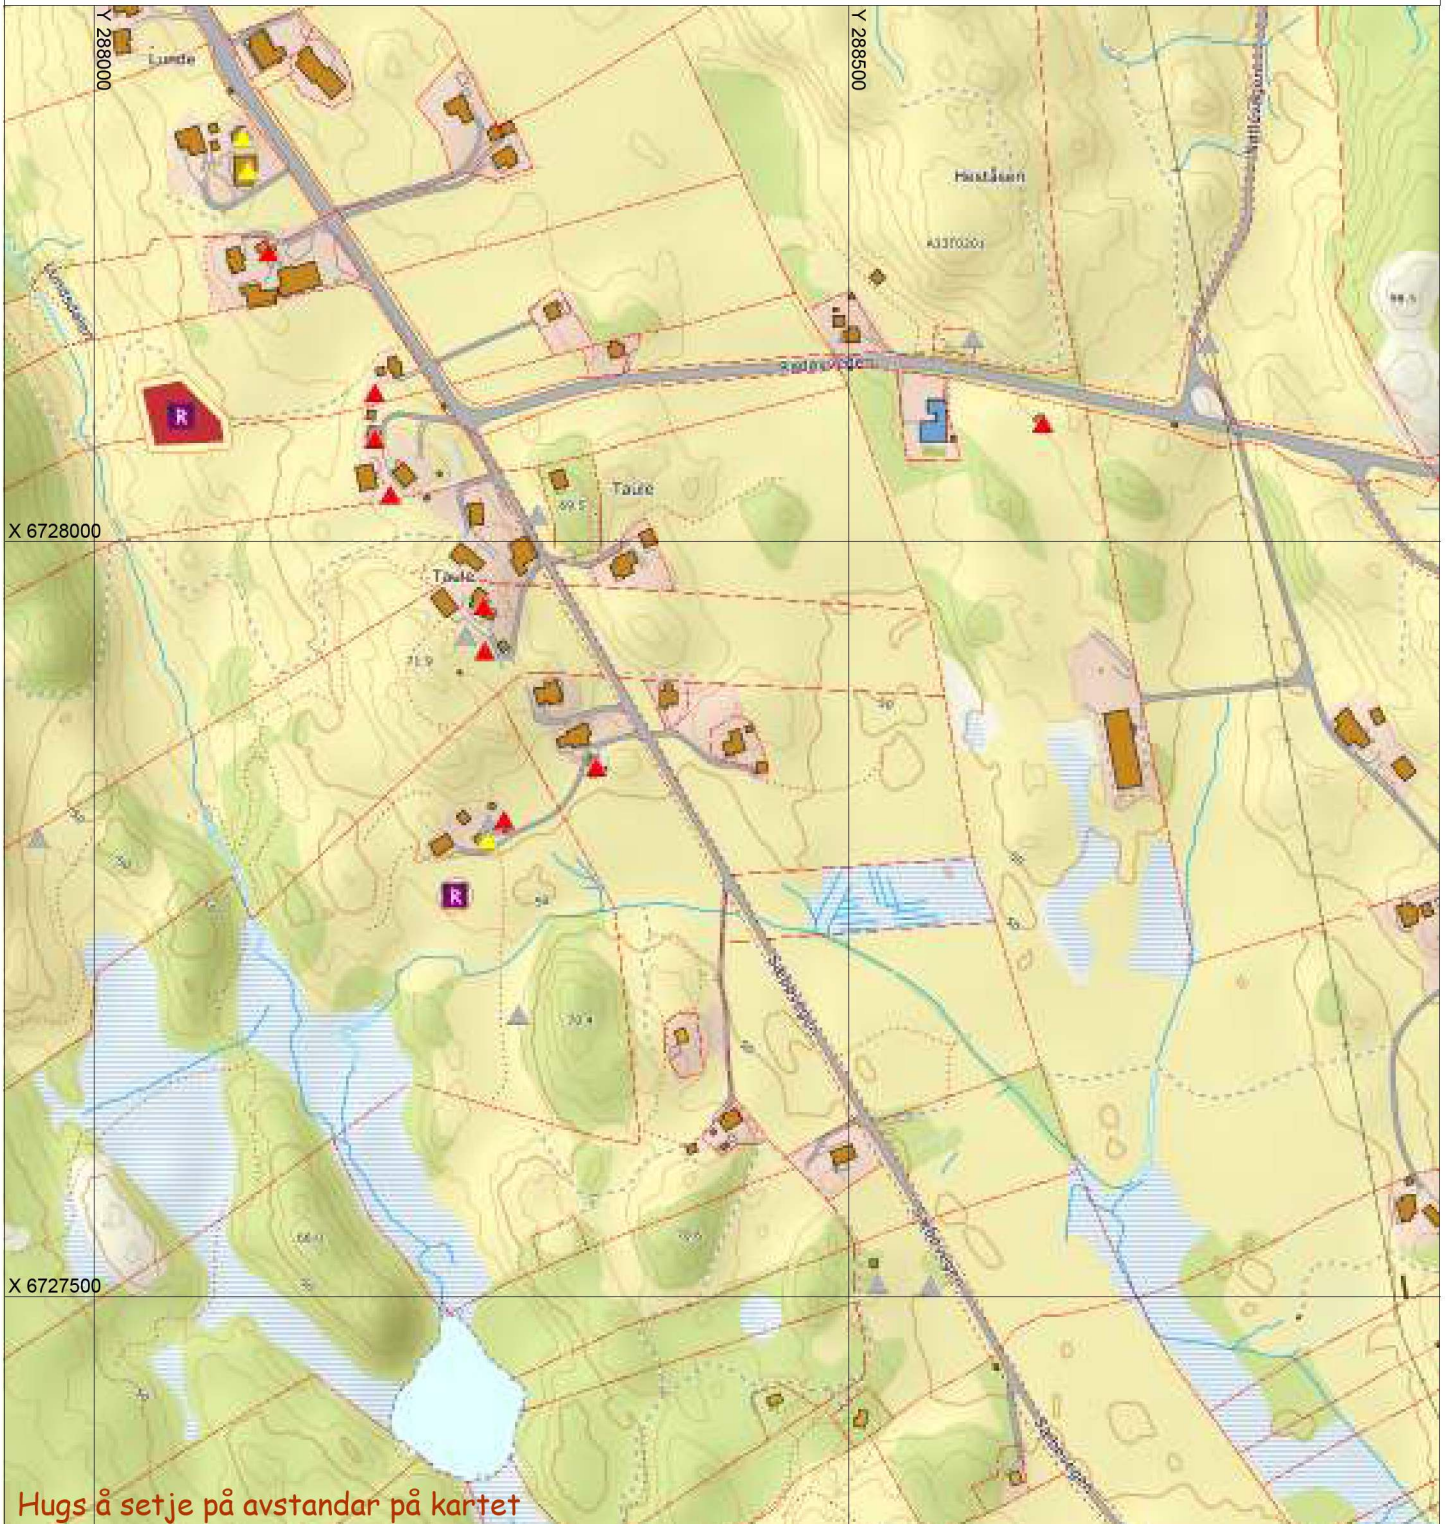

SITUASJONSPLAN

Tiltak

Underskrift Situasjonsplan

Dato