

SITUASJONSKART

Gnr/Bnr: Gnr 9 Bnr 215
Adresse: 5918 FREKHAUG
Eigar/søkar: MELAND BOLIG AS

Kvalitet: FKB-B

Gjeldande plan: Reguleringsplan
Planformål: Fritidsbebyggelse

Vår referanse: Hok

Sign.




Målestokk: 1:500
Dato: 13.06.2018

MELAND
KOMMUNE



— — — — —	Gjerde		Bolighus
- - - - -	Usikker eigedomsgrænse		Andre bygg
— — — — —	Målt eigedomsgrænse		

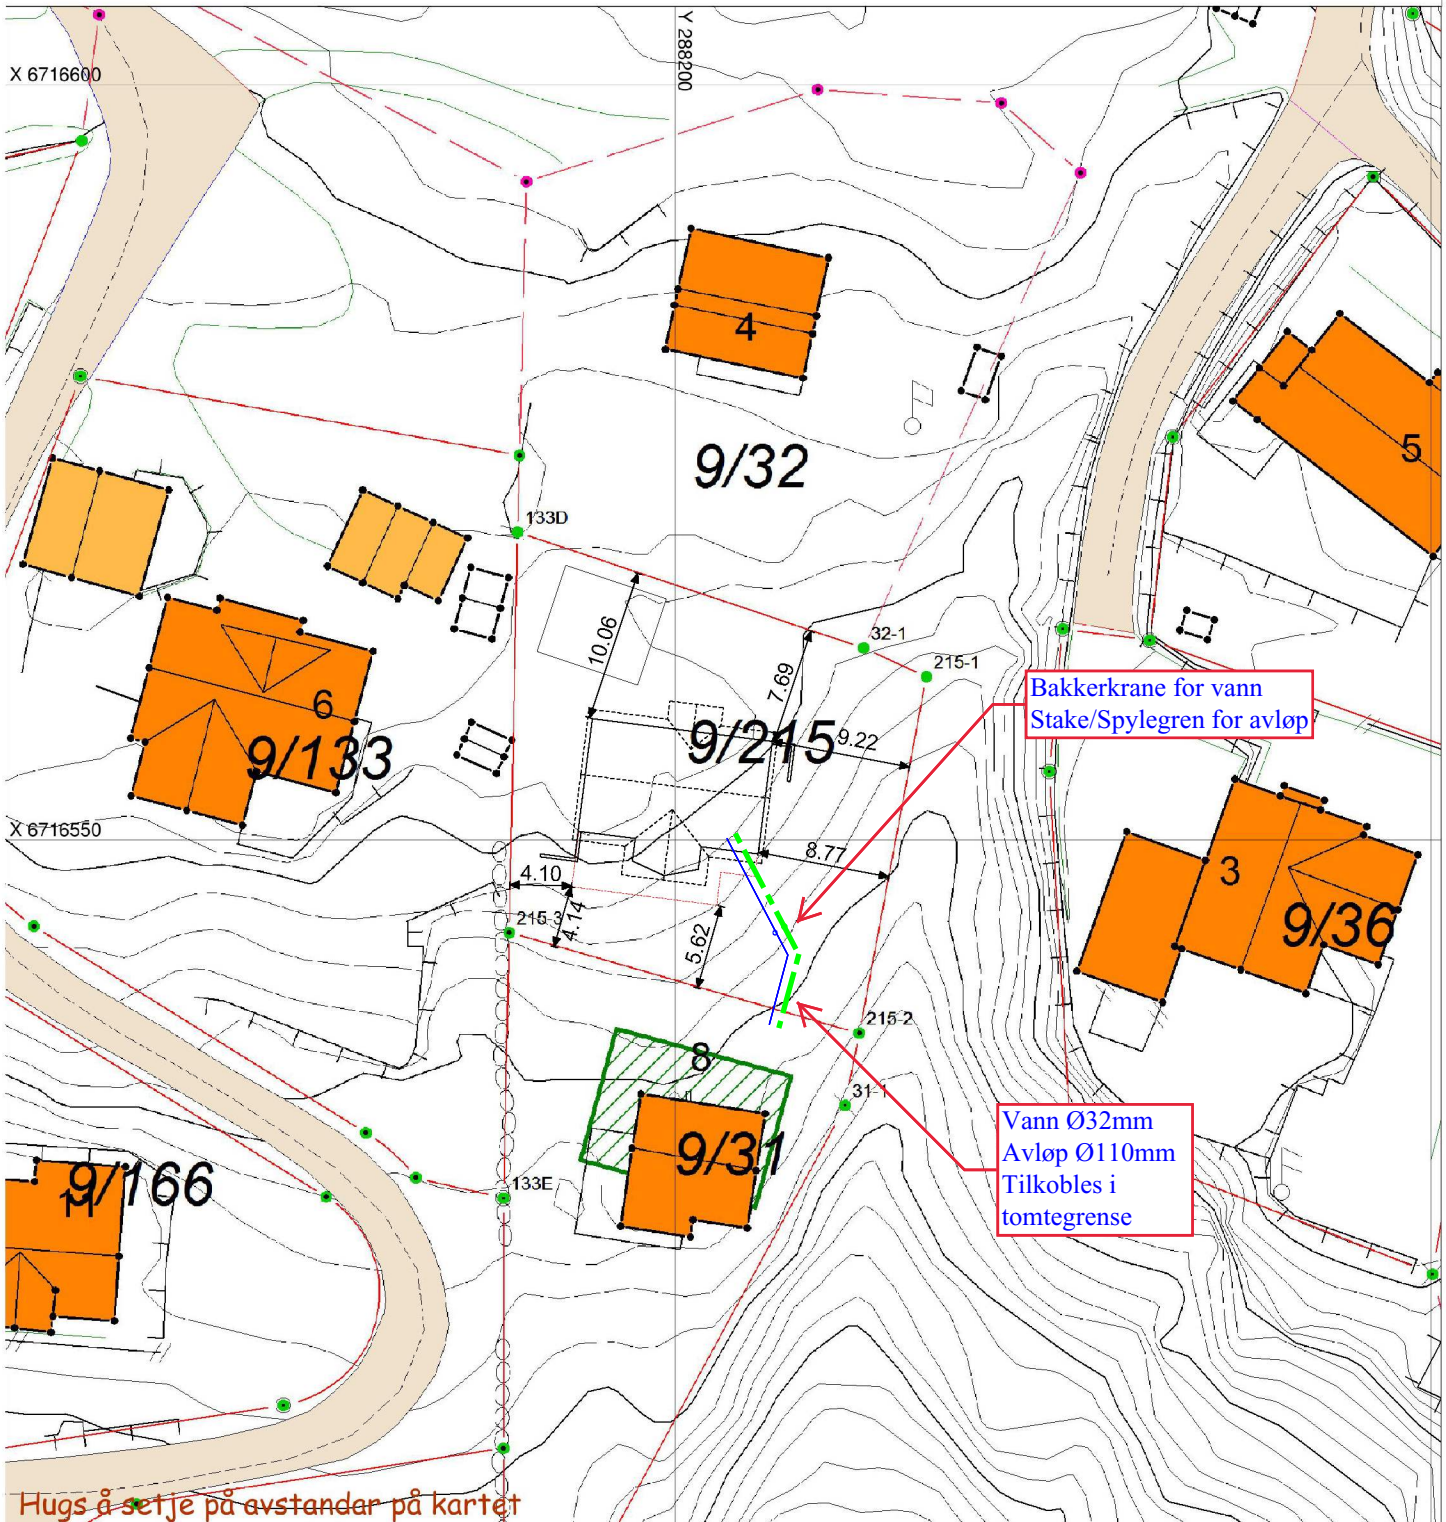

SITUASJONSPLAN

Tiltak



Einar Stusdal

17.10.2019

Underskrift Situasjonsplan

Dato