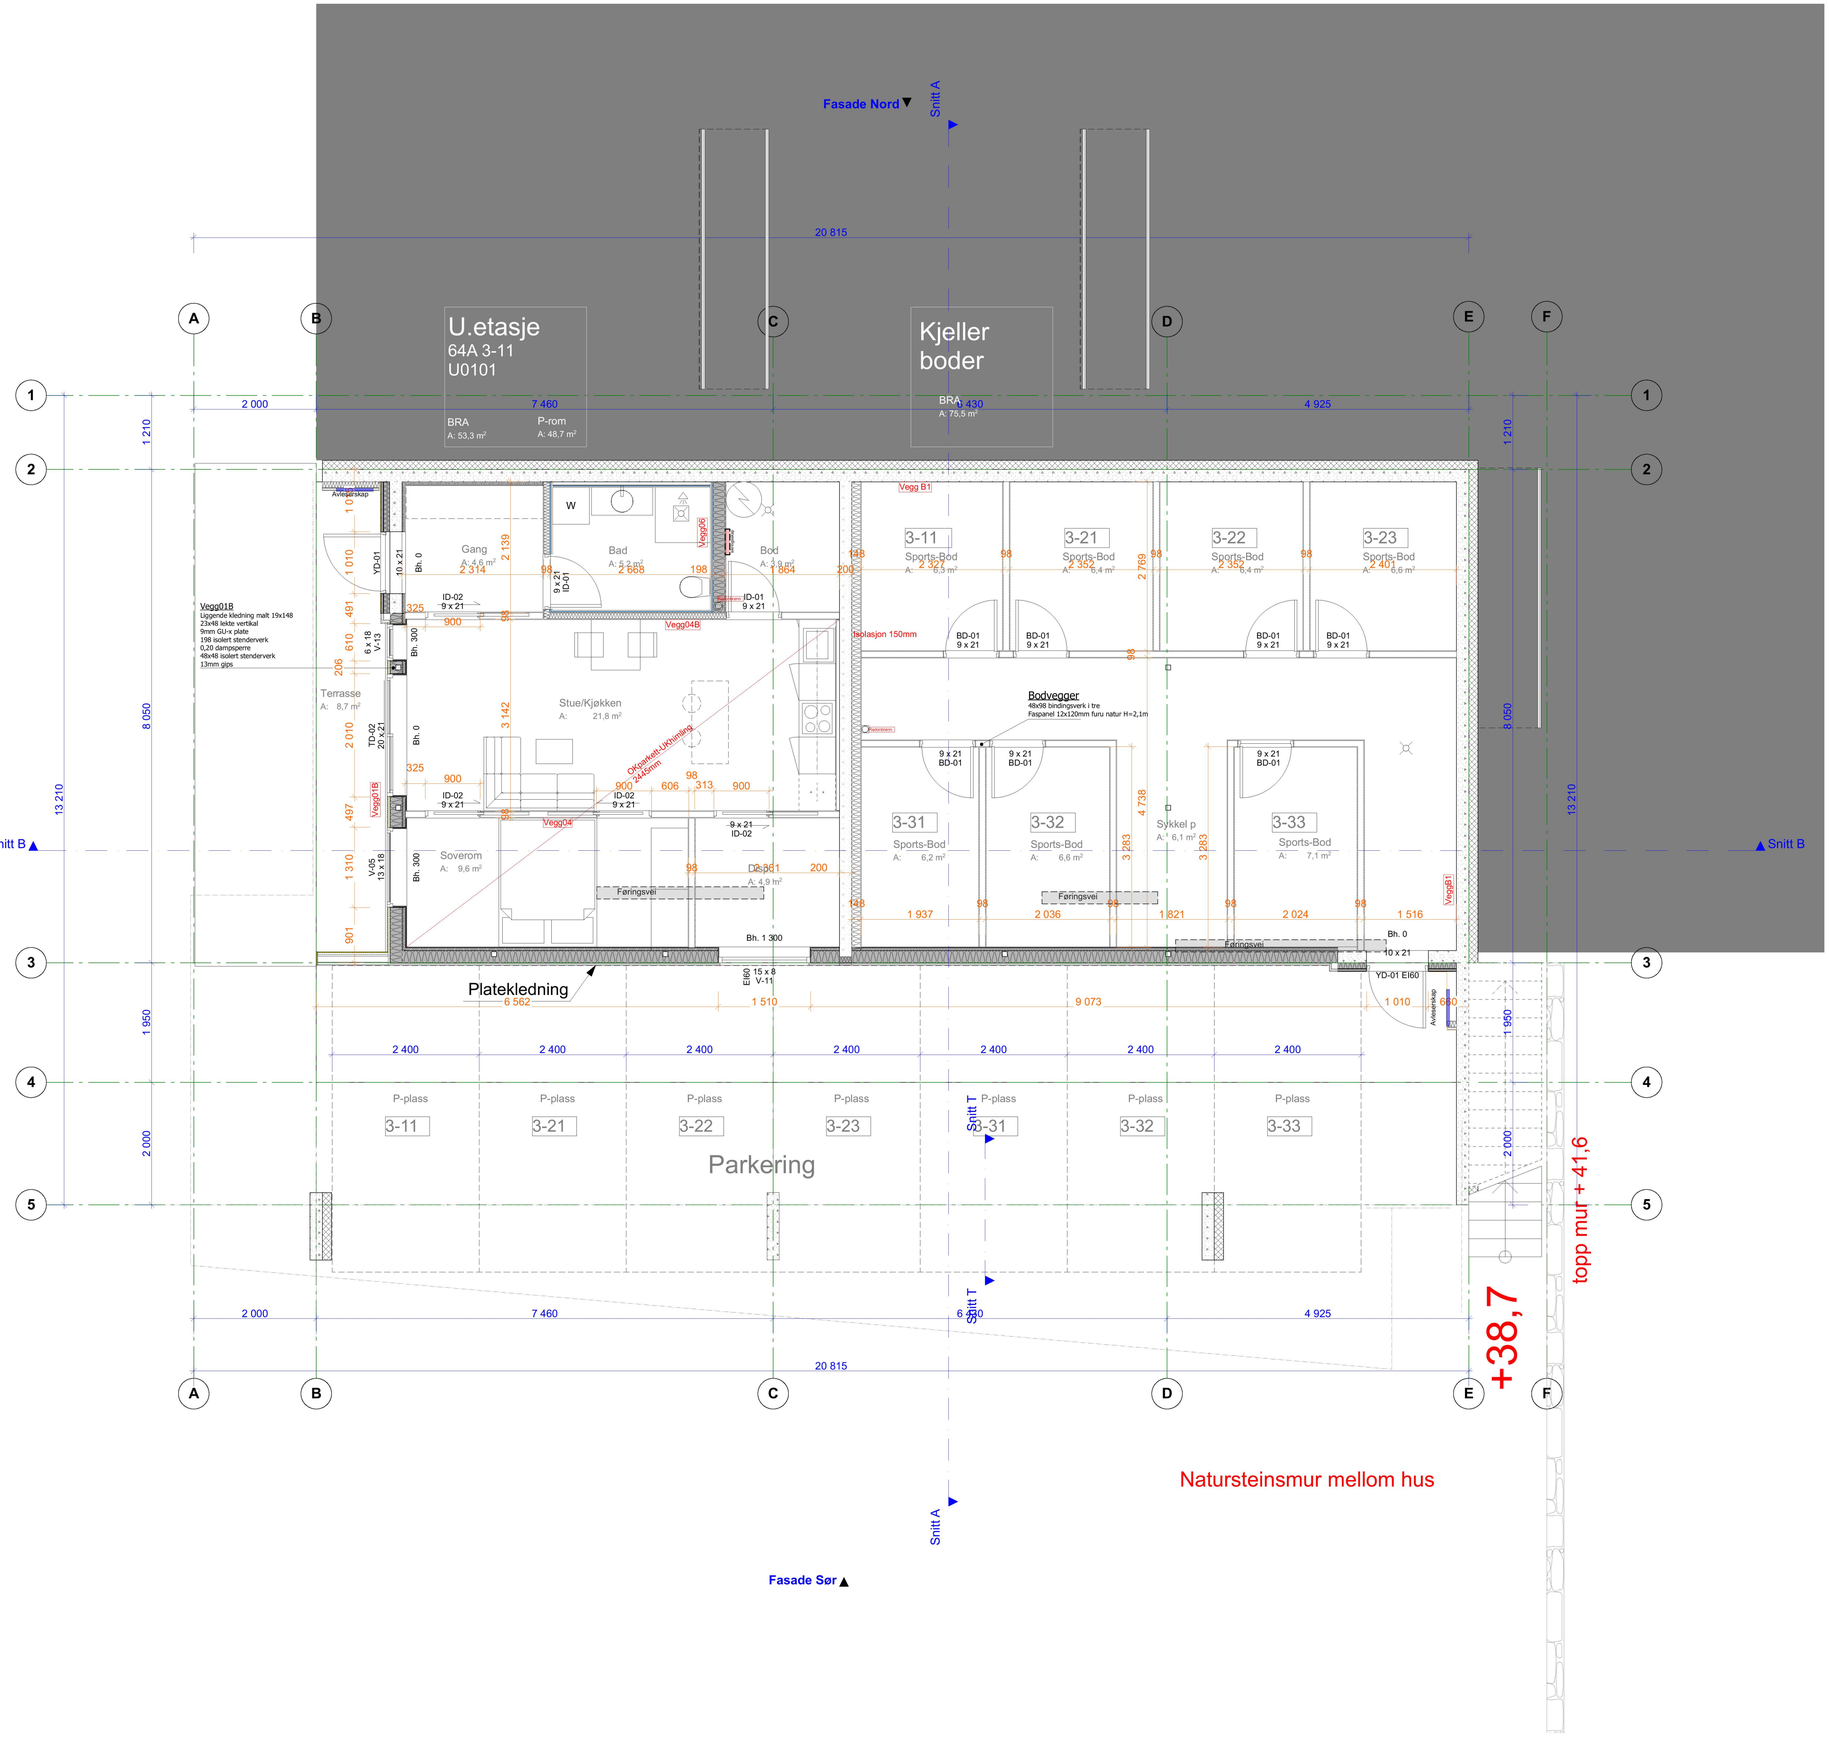

Yttervegger

Vegg01
19x98/123/148 mm Liggende kledning
23 mm Utlekting vertikal
8 mm Gipsplate utvendig
198 mm Isolert stenderverk
0,2 mm Dampsperre
48 mm Isolert stenderverk
13 mm Gips

Vegg01B
19x148 mm Liggende kledning malt
23 mm Utlekting vertikal
8 mm Gipsplate utvendig
198 mm Isolert stenderverk
0,2 mm Dampsperre
48 mm Isolert stenderverk
13 mm Gips

Vegg02
8 mm Platekledning
36x73 mm Utlekting vertikal
9 mm Gipsplate utvendig
198 mm Isolert stenderverk
0,2 mm Dampsperre
48 mm Isolert stenderverk
13 mm Gips

Vegg09A
19 mm Stående kledning
30 mm Utlekting horisontal
23 mm Utlekting vertikal
9 mm gipsplate utvendig
148 mm Bindingsverk av tre uisolert
9 mm gipsplate utvendig
23 mm Utlekting vertikal
19 mm Liggende hvit kledning

Vegg09B
19 mm Stående kledning
30 mm Utlekting horisontal
23 mm Utlekting vertikal
8 mm gipsplate utvendig
48x98 mm Bindingsverk av tre uisolert
8 mm gipsplate utvendig
36x73 mm Utlekting vertikal
8 mm Platekledning

Vegg10A
8 mm Platekledning
36x73 mm Utlekting vertikal
9 mm gipsplate utvendig
98 mm Bindingsverk av tre uisolert
9 mm gipsplate utvendig
36x73 mm Utlekting vertikal
8 mm Platekledning

Vegg10B
19 mm Liggende kledning
23 mm Utlekting vertikal
9 mm gipsplate utvendig
98 mm Bindingsverk av tre uisolert
23 mm Utlekting vertikal
19 mm Liggende kledning

Innvendige vegger

Vegg03 EI30
2 X 13 mm Gips
98 mm Isolert stenderverk
30 mm Luftsjikt
98 mm Isolert stenderverk
2 X 13 mm Gips

Vegg04
13 mm Gips
98 mm Uisolert stenderverk
13 mm Gips

Vegg04B
13 mm Gips
98 mm Isolert stenderverk
13 mm Gips

Vegg05
13 mm Gips
70 mm Uisolert stenderverk
13 mm Gips

Vegg06
13 mm Gips
198 mm Isolert stenderverk
13 mm Gips

Vegg07 (gipsforing kjøkken)
13 mm Gips
48 mm Uisolert stenderverk

Betong vegger/fundament
NB: Veiledende RIB :

Vegg B1
Knoteplast
150 mm Isolert trykkfast
200 mm betong bærende
Dampsperre

Vegg B2
200 mm betong bærende

Issue ID	Dato	Beskrivelse	Sign.	Kont.
A01	29.10.2019	Første utgivelse arbeidstegning	RRG	MT
A02	15.01.2020	Revidert trapp til svalgang	RRG	MT

NB! Tegninger/konseptet er Tysseland Arkitektur AS sin eiendom og tilhørende rettigheter ihht til åndsverkloven inntil noe annet er avtalt/kontraktsfestet.

Fase:
Arbeidstegning HUS03

Mjåtveitkollen - B24
Mjåtveitmarka 62, 5918 Freikhaug
tiltakshaver: Mjåtveitmarka B16 AS

Gnr/Bnr:
22/166

REV/Dato:
15.01.2020

Rev.nr:
A02

Kontroll prosjekt

Sign.: **RRG**
Kontroll: **MT**

Filnavn:
Z:\1524 Mjåtveitmarka B24\0 Archicad\1524_HUS03_23.pln

Dato opprettet:
21.08.2018

Prosjektnr.:
1524

Tegningsnr.:
A22-102

Målestokk:
1:50 /A1

Type tegning:
Plan 1. U

Tysseland Arkitektur AS
Strandgaten 19
5013 Bergen

ragnhild@tyark.no
tlf. 410 48 428

tyark