


Fasade Vest


1:100

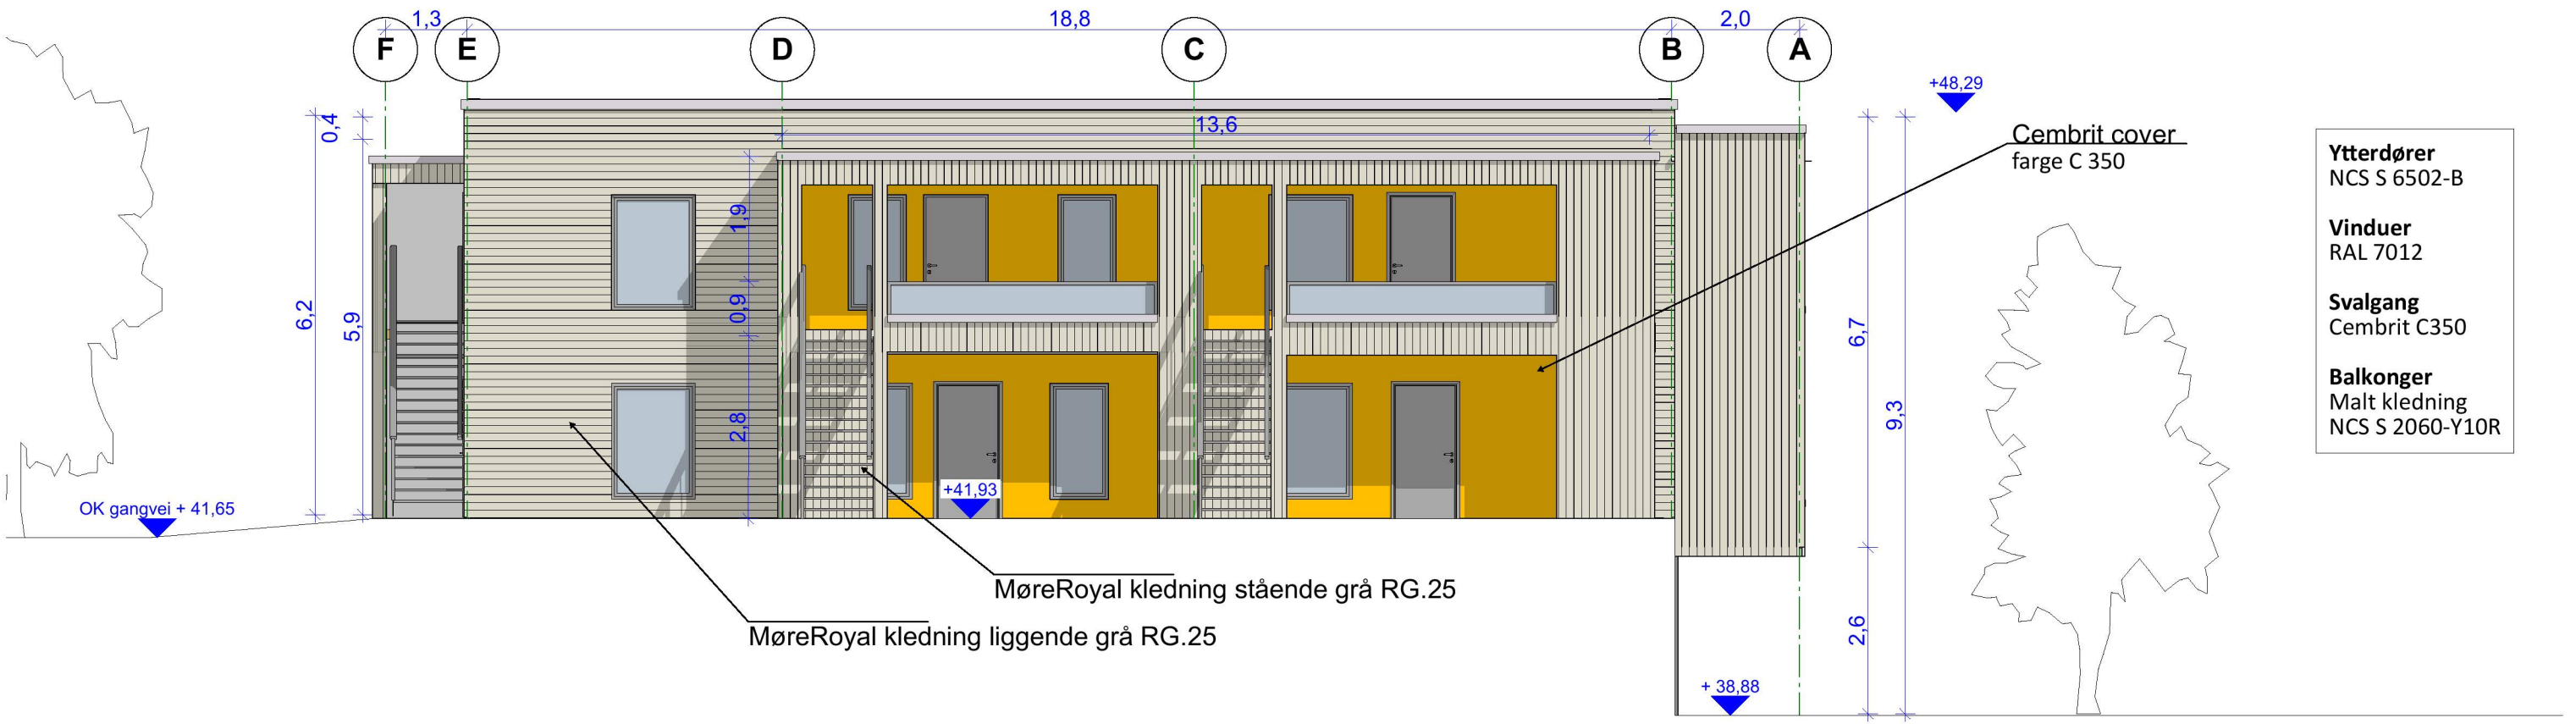

- Ytterdører**
NCS S 6502-B
- Vinduer**
RAL 7012
- Svalganger**
Cembrit C350
- Balkonger**
Malt kledning
NCS S 2060-Y10R

Fasade Nord

1:100

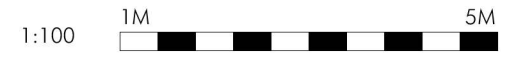

Mjåtveitkollen - B24

Mjåtveitmarka 62, 5918 Frekhaug
tiltaksøver: Mjåtveitmarka B16 AS
NB! Tegninger/konseptet er TysseLand Arkitektur AS sin eiendom og tilhørende rettigheter ihht til åndsverkloven inntil noe annet er avtalt/kontraktstfestet.

| | | | | | |
|--------------------------------------|----------------------|-------------------------|------------------------------|-------------------------------|--|
| Fase: Arbeidstegning | Gnr/Bnr: 22/166 | Rev.nr: A04 | Dato revidert: 12.06.2020 | Dato opprettet: 21.08.2018 | TysseLand arkitektur as Strandgaten 19 5013 Bergen ragnhild@tyark.no tlf. 410 48 428 |
| Type tegning: Fasade Nord og Vest | Prosjektnr.: 1524 | Tegningsnr.: A40-101 | sign: RRG kontroll: MT | Målestokk: 1:100 (A3) | |

