


- Ytterdører**
NCS S 6502-B
- Vinduer**
RAL 7012
- Svalgang**
Cembrit C350
- Balkonger**
Malt kledning
NCS S 2060-Y10R

Fasade Øst

1:100

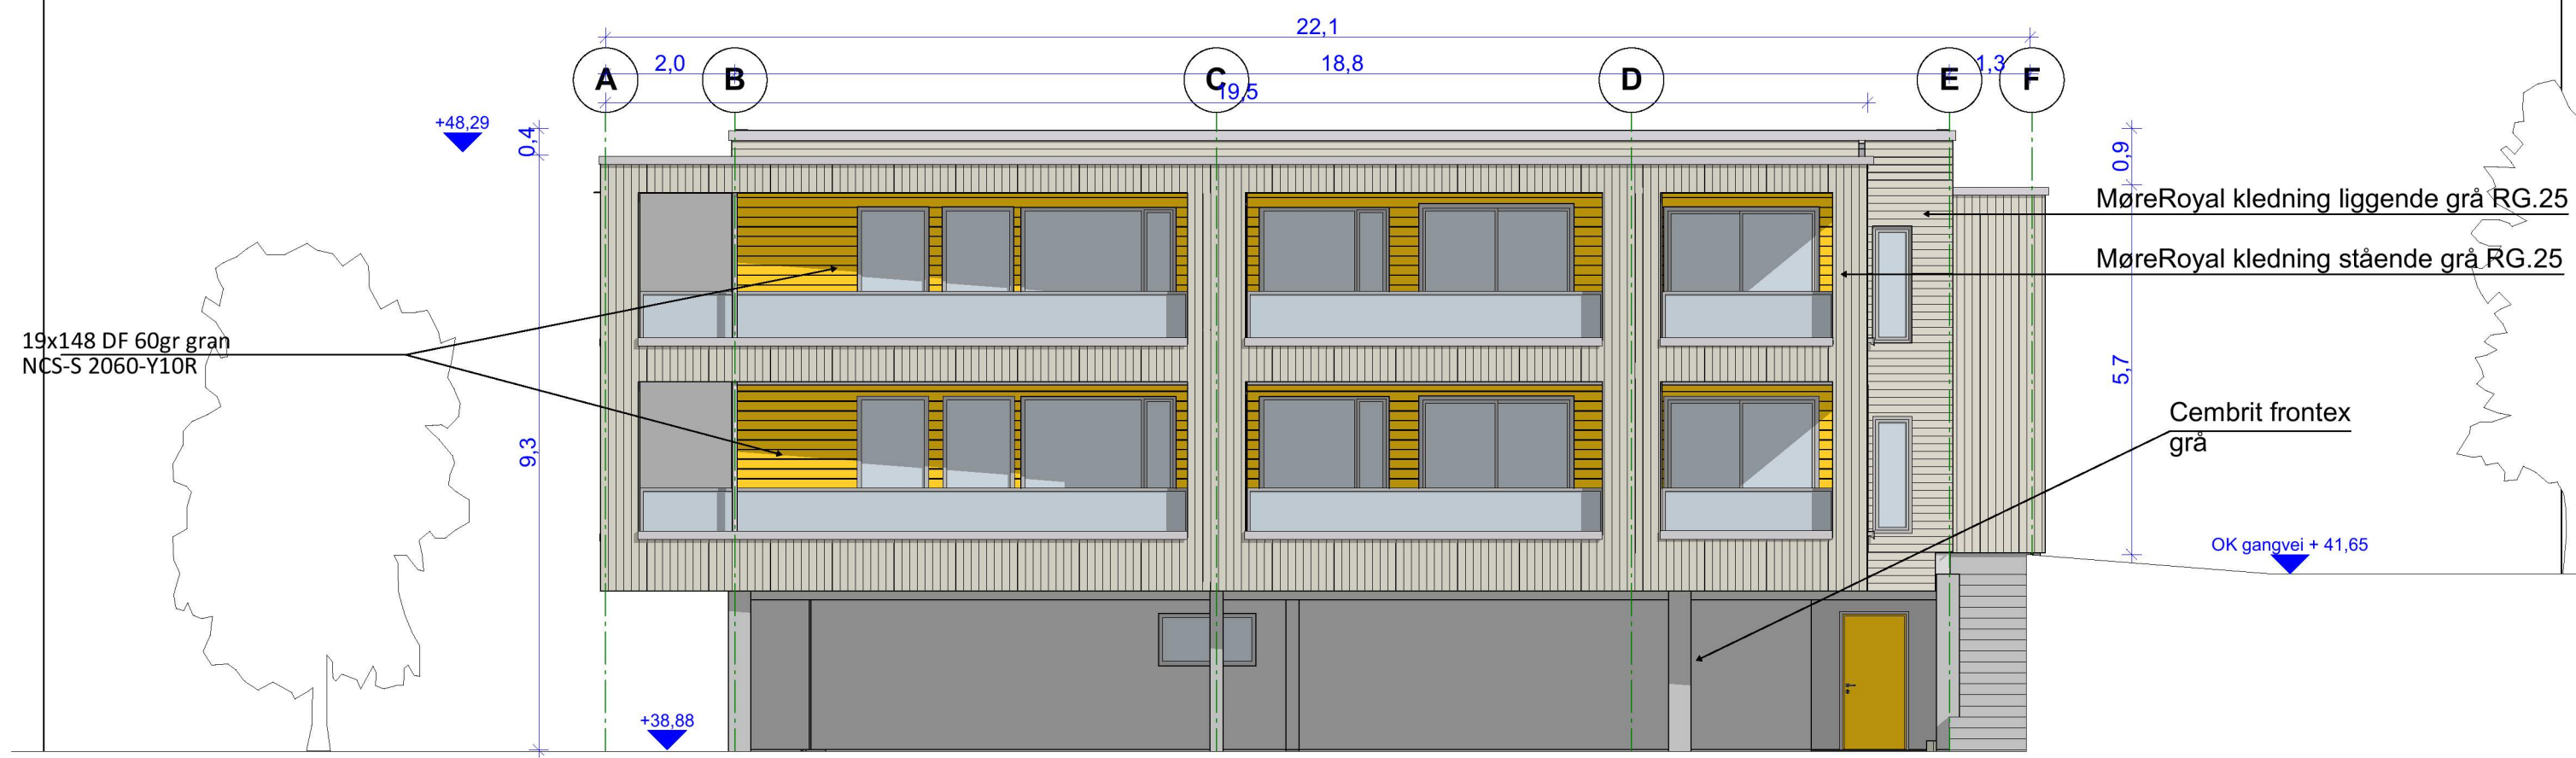

19x148 DF 60gr gran
NCS-S 2060-Y10R

MøreRoyal kledning liggende grå RG.25

MøreRoyal kledning stående grå RG.25

Cembrit frontex
grå

OK gangvei + 41,65

Fasade Sør

1:100

Strandgaten 19
 5013 Bergen
 1:100 1M 5M
 © Alle rettigheter tilhører utførende for prosjektering, kopiering eller bruk av disse tegningene er forbudt uten skriftlig samtykke
 TysseLand arkitektur as
 Strandgaten 19
 5013 Bergen
Fasade Sør og Øst
 ragnhild@tyark.no
 tlf. 410 48 428
 21.08.2018
 Målestokk
1:100
 Tegningsnr.
A40-102

Mjøtveitkollen - B24

Mjøtveitmarka 62, 5918 Frekhaug
 tiltakshaver: Mjøtveitmarka B16 AS
 NB! Tegninger/konseptet er TysseLand Arkitektur AS sin eiendom og tilhørende rettigheter inntil til åndsverkloven inntil noe annet er avtalt/kontraktstestet.

Fase: Arbeidstegning	Gnr/Bnr: 22/166	Rev.nr: A03	Dato revidert: 06.04.2020	Dato opprettet: 21.08.2018
Type tegning: Fasade Sør og Øst	Prosjektnr.: 1524	Tegningsnr.: A40-102	sign: RRG kontroll: MT	Målestokk: 1:100 (A3)

