

FRAEILT PARSELL

SITUASJONSKART

Gnr/Bnr: 1/14
Adresse: Flatøyvegen 210
Eigar/søkar: Solveig Helen Sundt

Kvalitet: FKB-B

Gjeldande plan: Reguleringsplan
Planformål: Bustad

Vår referanse: PAS


Sign.



Målestokk: 1:500
Dato: 27.03.2020



- Gjerde
- Usikker eigedomsgrænse
- Målt eigedomsgrænse
- Bolighus
- Andre bygg

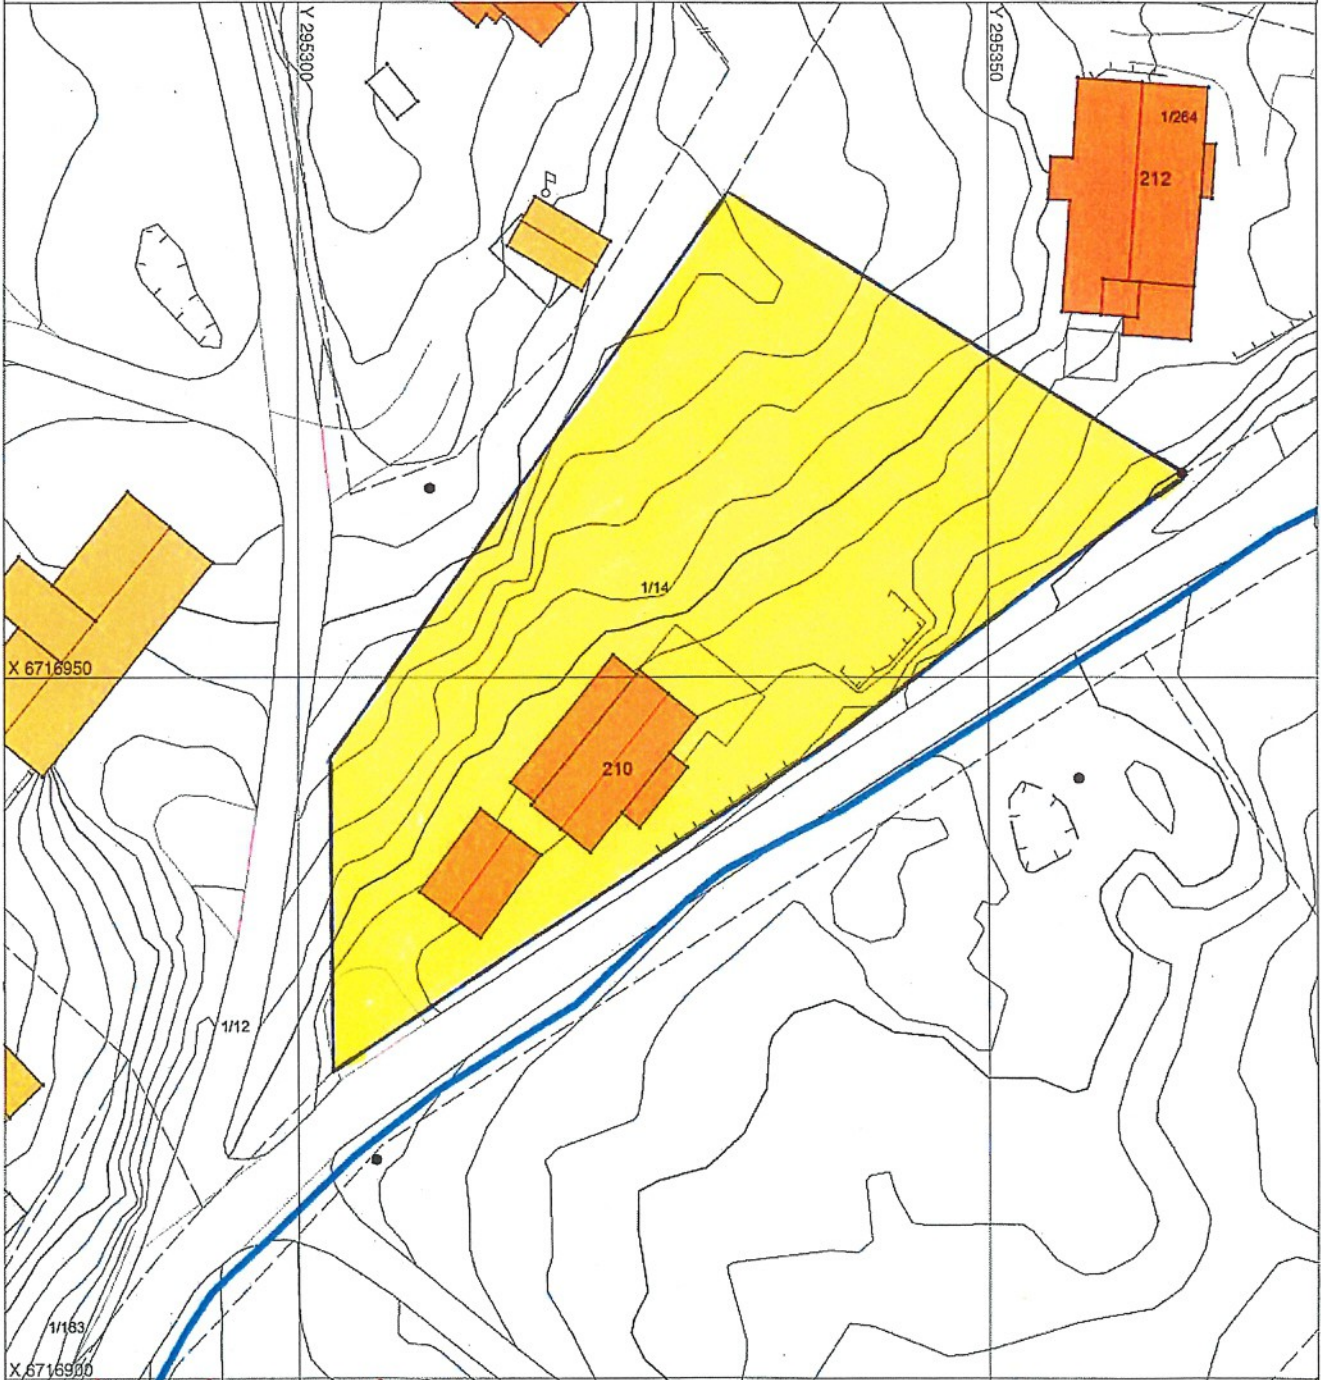

Hugs å setje på avstandar på kartet

SITUASJONSPLAN



Tiltak

Underskrift Situasjonsplan

Dato