



ALT UTEOMRÅDE
SKAL VÆRE FELLESAREAL

	FELLES GRØNTAREAL
	FELLESAREAL
	VEI-FELLESAREAL

Bygg 1, seksjon 1 og 2

Bygg 2, seksjon 3 og 4

Bygg 3, seksjon 5 og 6

Tilkobling Vann/Avløp

Selvfall

Framtidig påkobling

Ø 63

Ø 100

Ø 150

SNU

+31,0

+33,7

1

+31,0

+33,7

2

+31,0

+33,7

3

+33,7

+33,7

+31,0

+33,7

+33,7

+33,7

+33,7

+33,7

+33,7

+33,7

+33,7


+33,7

+33,7


+33,7

ANLEGGSPARTNER	
SITUASJONSPLAN NYBYGG I/ADEKØYST	
KNA SIVILBYGGERI - MILJØ, LANDS BYGGKUNST	
25.03.2019	221300
221300	001
221300	10.06.19


BYGG NR: 1

 SEKSJONSNR: 1

 SEKSJONSNR: 2

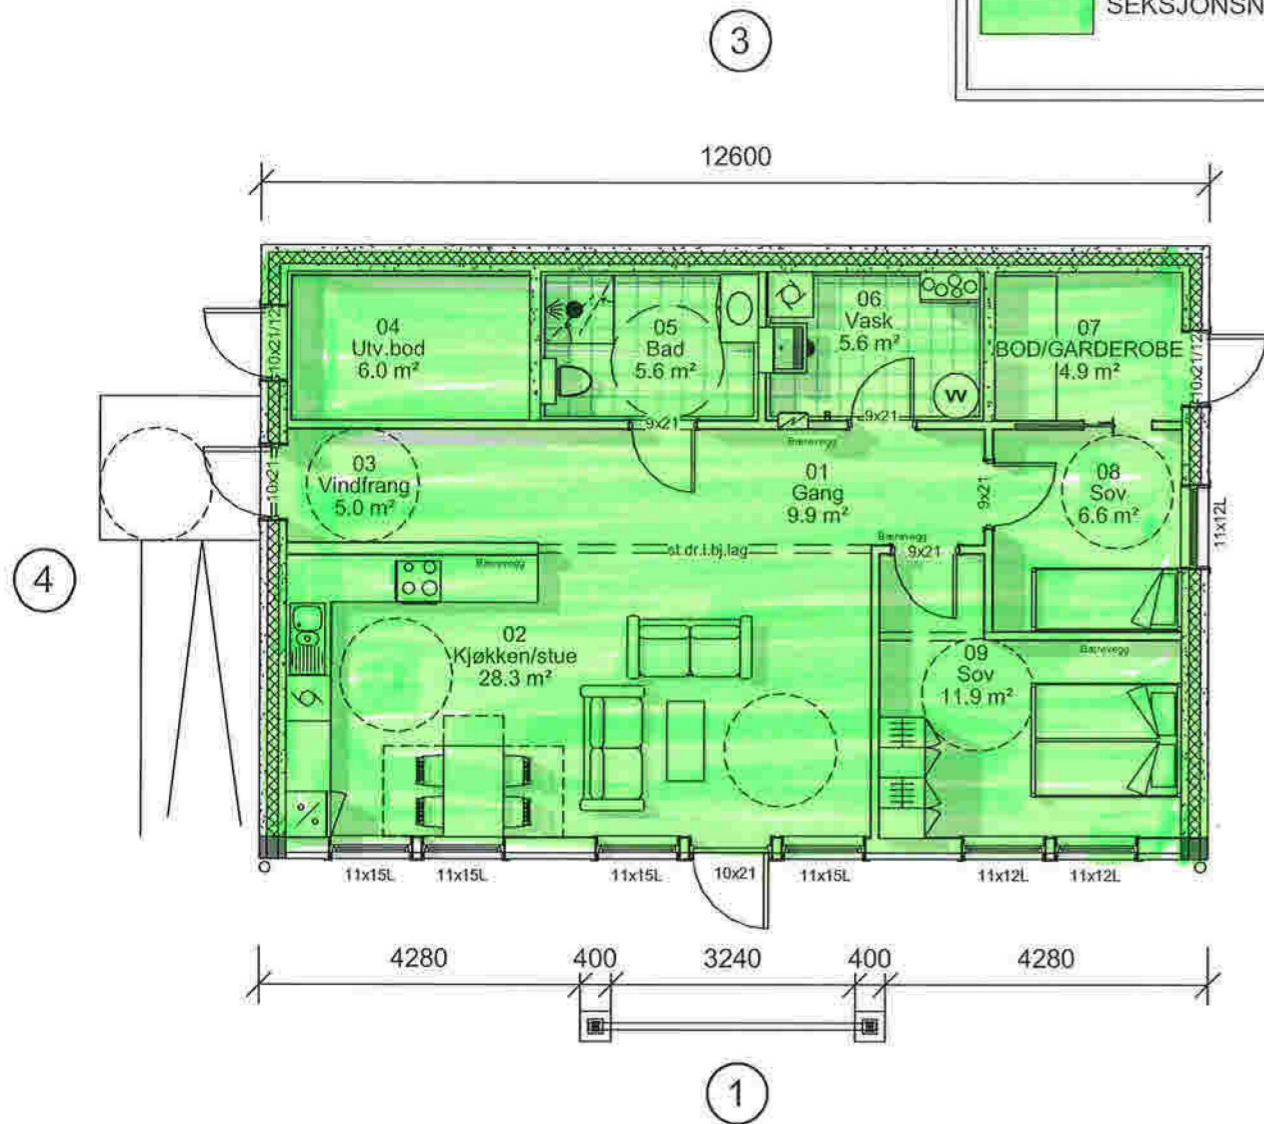

SOKKEL

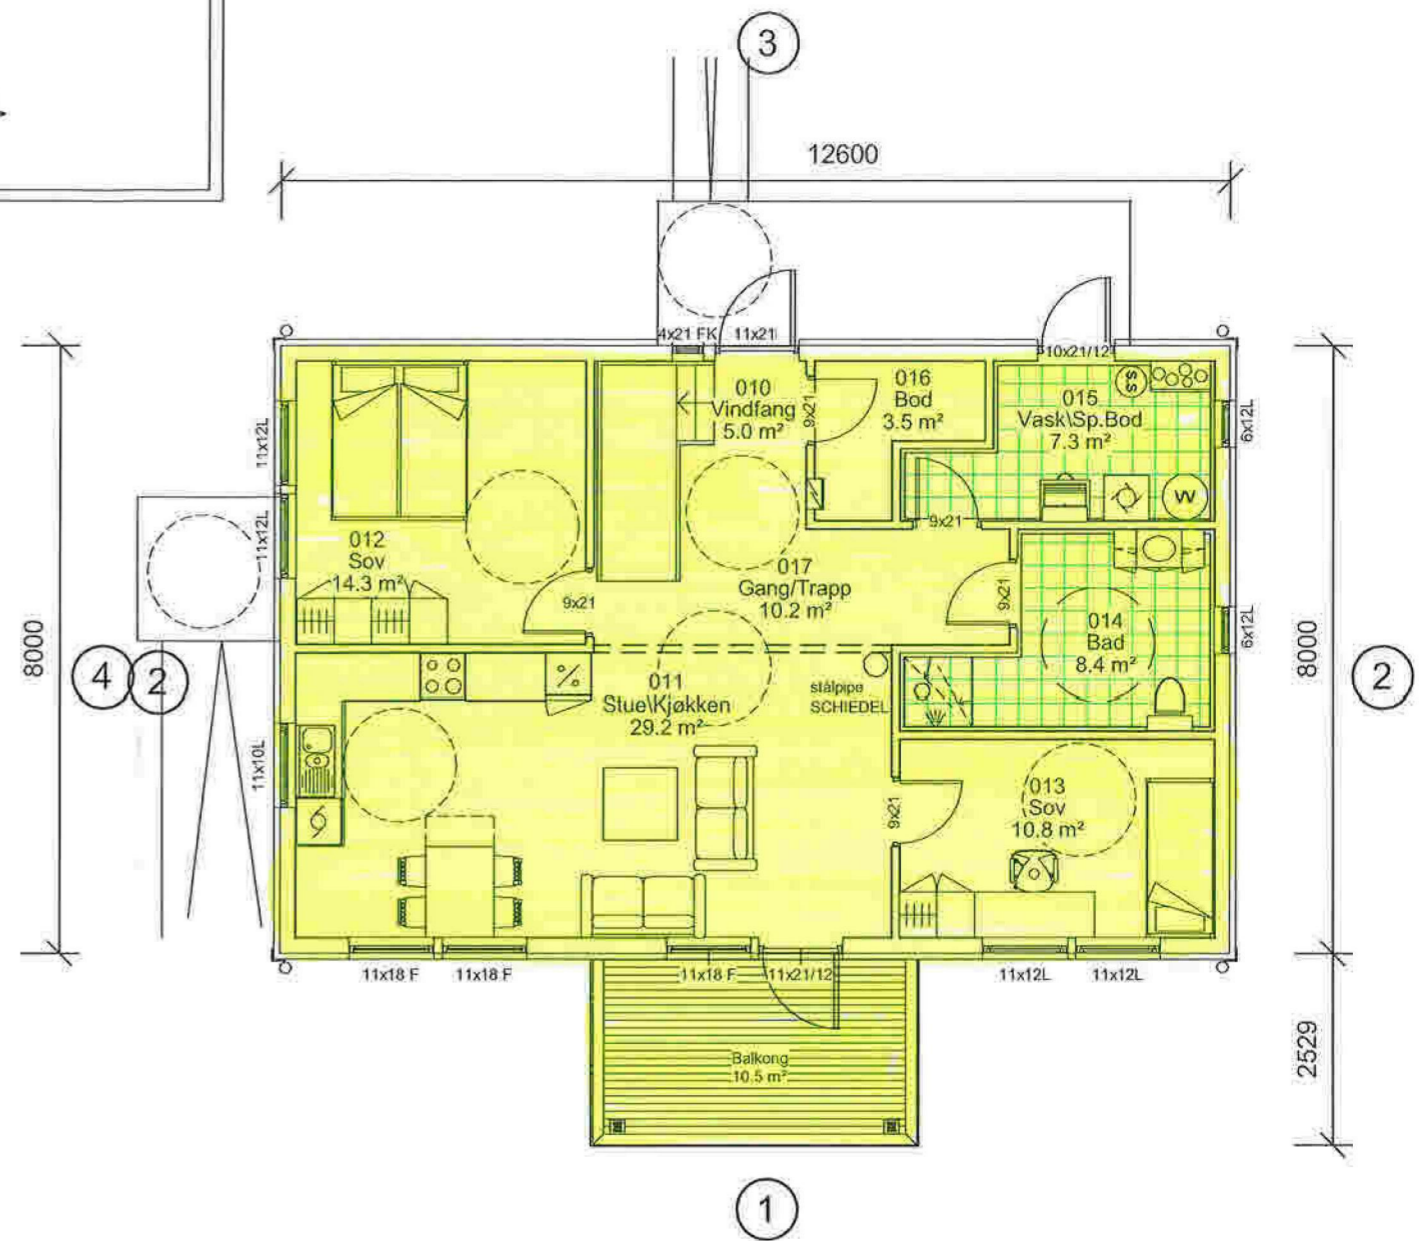

HOVEDPLAN



REKNES BYGGJEVARER L.L.
 Solvåg, 5986 Hosteland - avd. Isdalstø, 5914 Isdalstø
 Tlf: 56 16 60 60 - fax: 56 16 60 61
 FRÅ GRUNNMUR TIL FERDIG HUS

UTARBEIDET AV:	REKNES BYGGJEVARER L.L.	G.nr/B.nr:	134/263
TILTAKEHAVER:	REKNES BYGGJEVARER L.L.	KOMMUNE:	
BYGGEPLASS:			



TEGN, INNHOLD:		SOKKEL, HOVEDPLAN		MÅLSTOKK:	1:100
PROSJEKT:		HILLAND		PROSJEKT NR:	130553
ARKITEKT:	DATO:	TEGN:	REV:	TEGN.NR:	101
	30.04.2020	PLAN	G		



SNITT A-A

LOFT

BYGG NR: 1

SEKSJONSNR: 1

SEKSJONSNR: 2

Areal BRA	
Beskrivelse:	Areal:
SOKKEL	88.5 m ²
Hovedplan	92.3 m ²
Disp.	54.9 m ²
Balkong	10.7 m ²
	246.5 m ²


Areal BYA	
	115 m ²

P-ROM :	213.9 m ²
Risikoklasse :	4
Brannklasse :	2


UTARBEIDET AV:	REKNES BYGGJEVARER L.L.	G.nr/B.nr:	134/263
TILTAKSHAVER:	REKNES BYGGJEVARER L.L.	KOMMUNE:	-
BYGGEPLASS:	-		

TEGN, INNHOLD:	SNITT, LOFT	MÅLESTOKK:	1:100
PROSJEKT:	HILLAND	PROSJEKT NR:	130553
ARKITEKT:		DATE:	30.04.2020
		TEGN:	-
		REV:	G
		TEGN.NR:	102

BYGG NR: 2
 SEKSJONSNR: 3.
 SEKSJONSNR: 4.

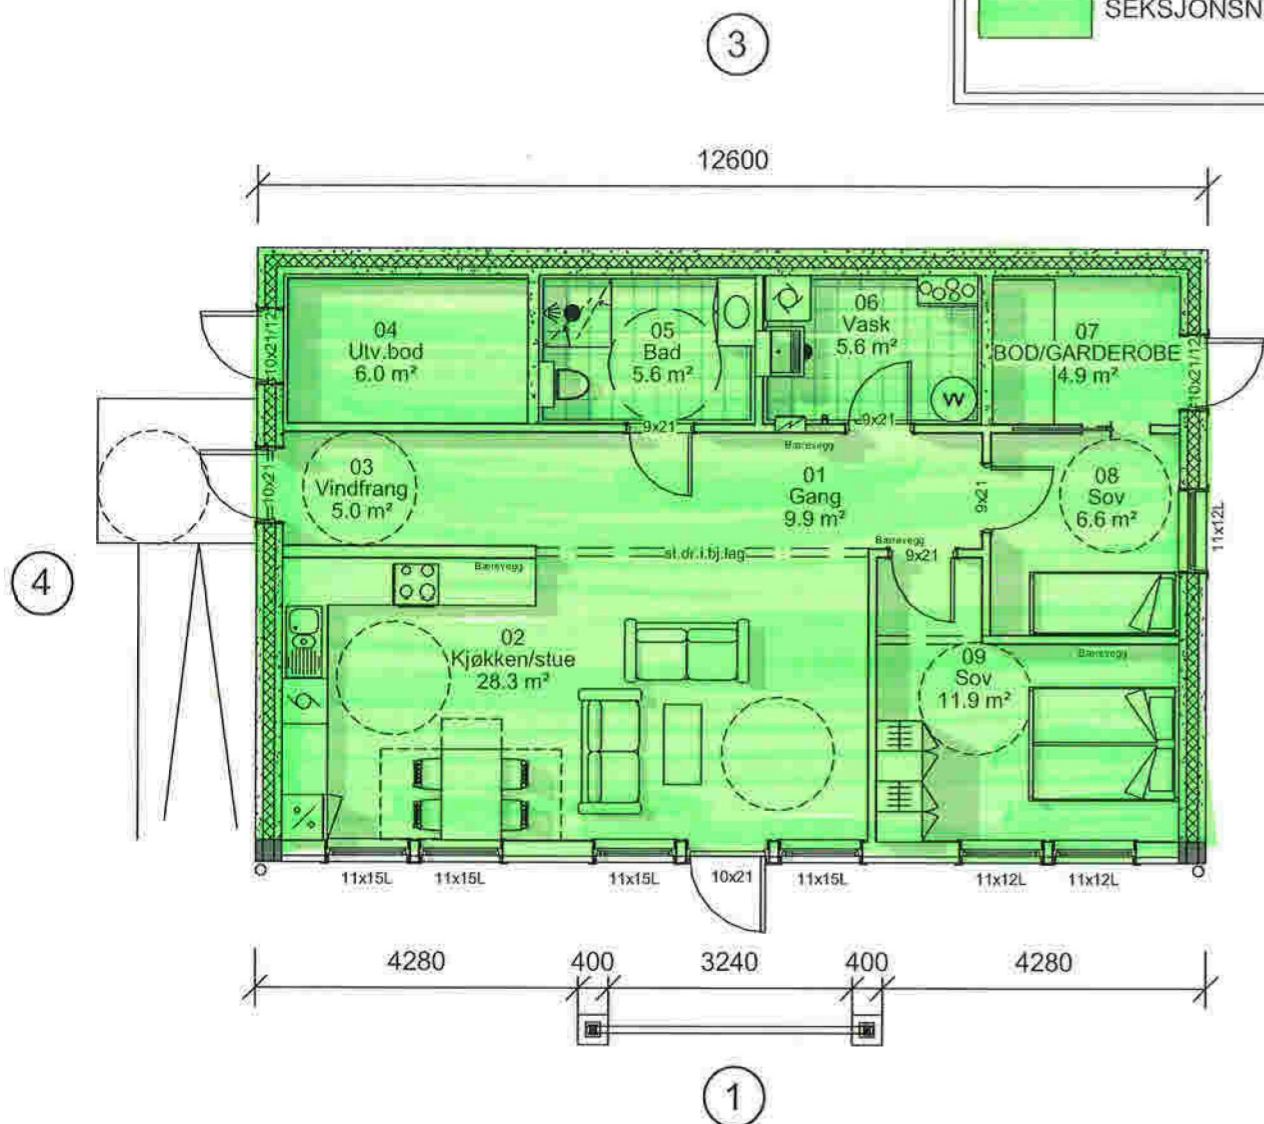

SOKKEL

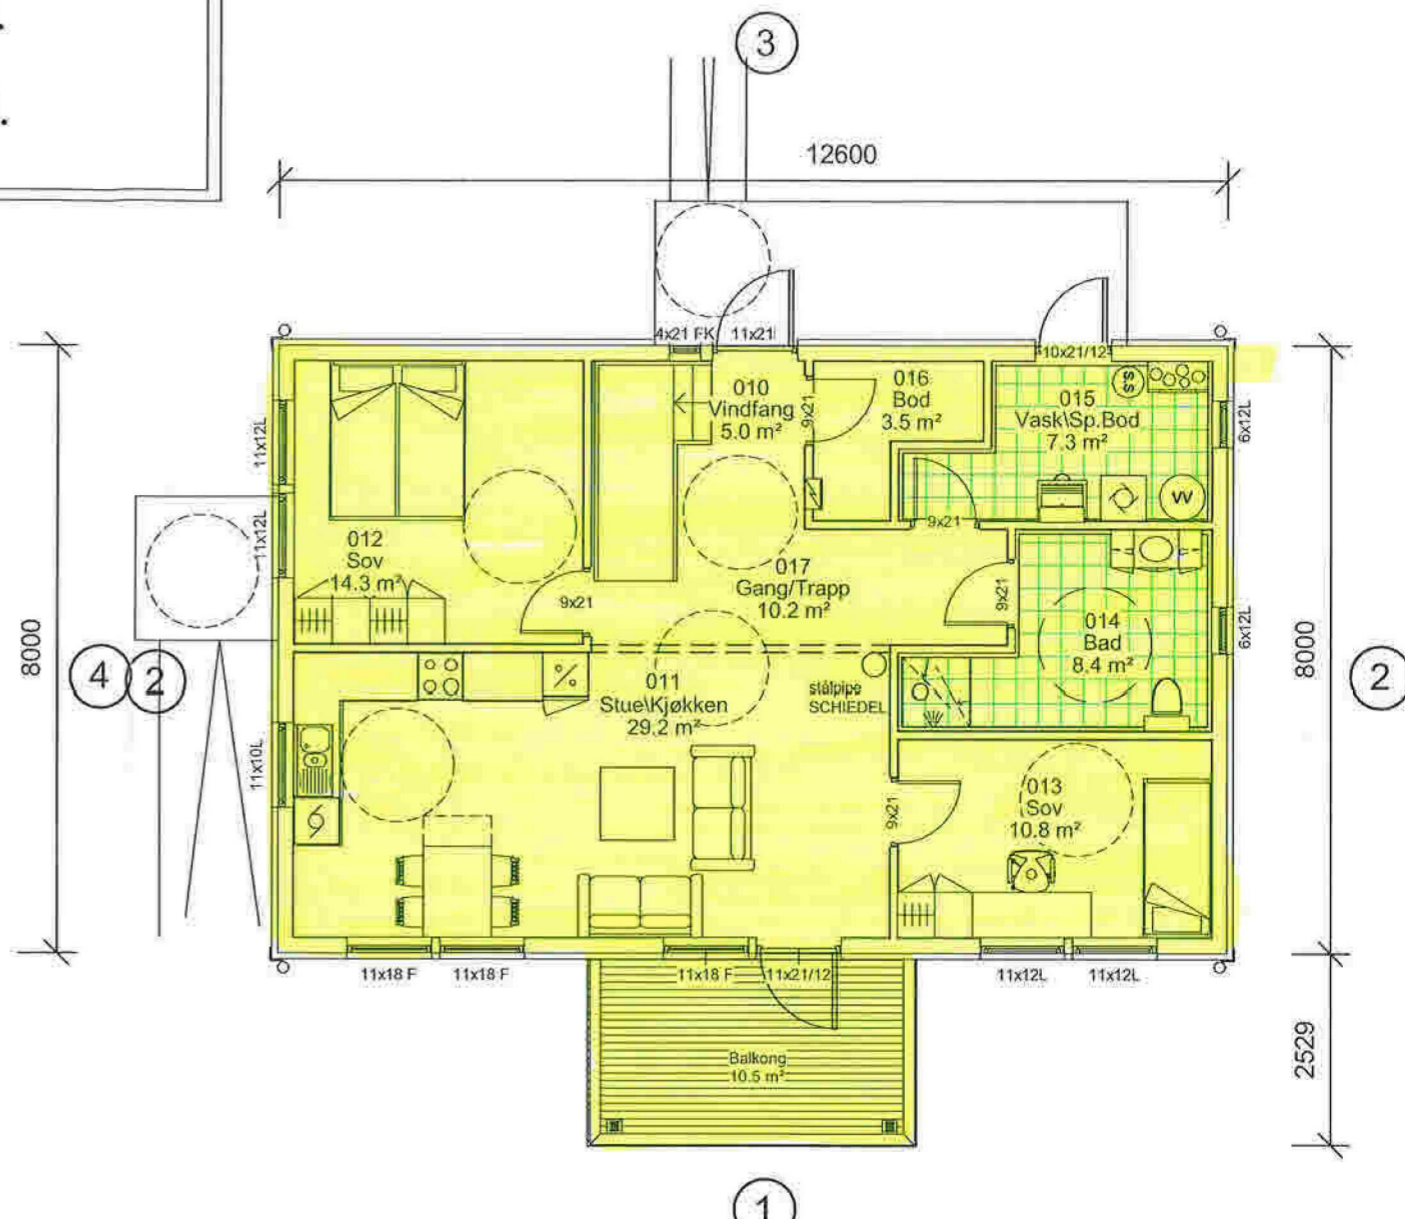


HOVEDPLAN

RB HUS
REKNES BYGGJEVARER L.L
 Selvåg, 5986 Hosteland - avd. Isdalstø, 5914 Isdalstø
 Tlf: 56 16 60 60 - fax: 56 16 60 61
 FRÅ GRUNNMUR TIL FERDIG HUS


UTARBEIDET AV:	REKNES BYGGJEVARER L.L	G.nr/B.nr:	134/263
TILTAKSHAVER:	REKNES BYGGJEVARER L.L	KOMMUNE:	
BYGGEPLASS:			

M
mundus

TEGN, INNHOLD:	SOKKEL, HOVEDPLAN	MÅLSTOKK:	1:100
PROSJEKT:	HILLAND	PROSJEKT NR:	130553
ARKITEKT:		TEGN:	PLAN
	DATO: 30.04.2020	REV:	G
		TEGN.NR:	101

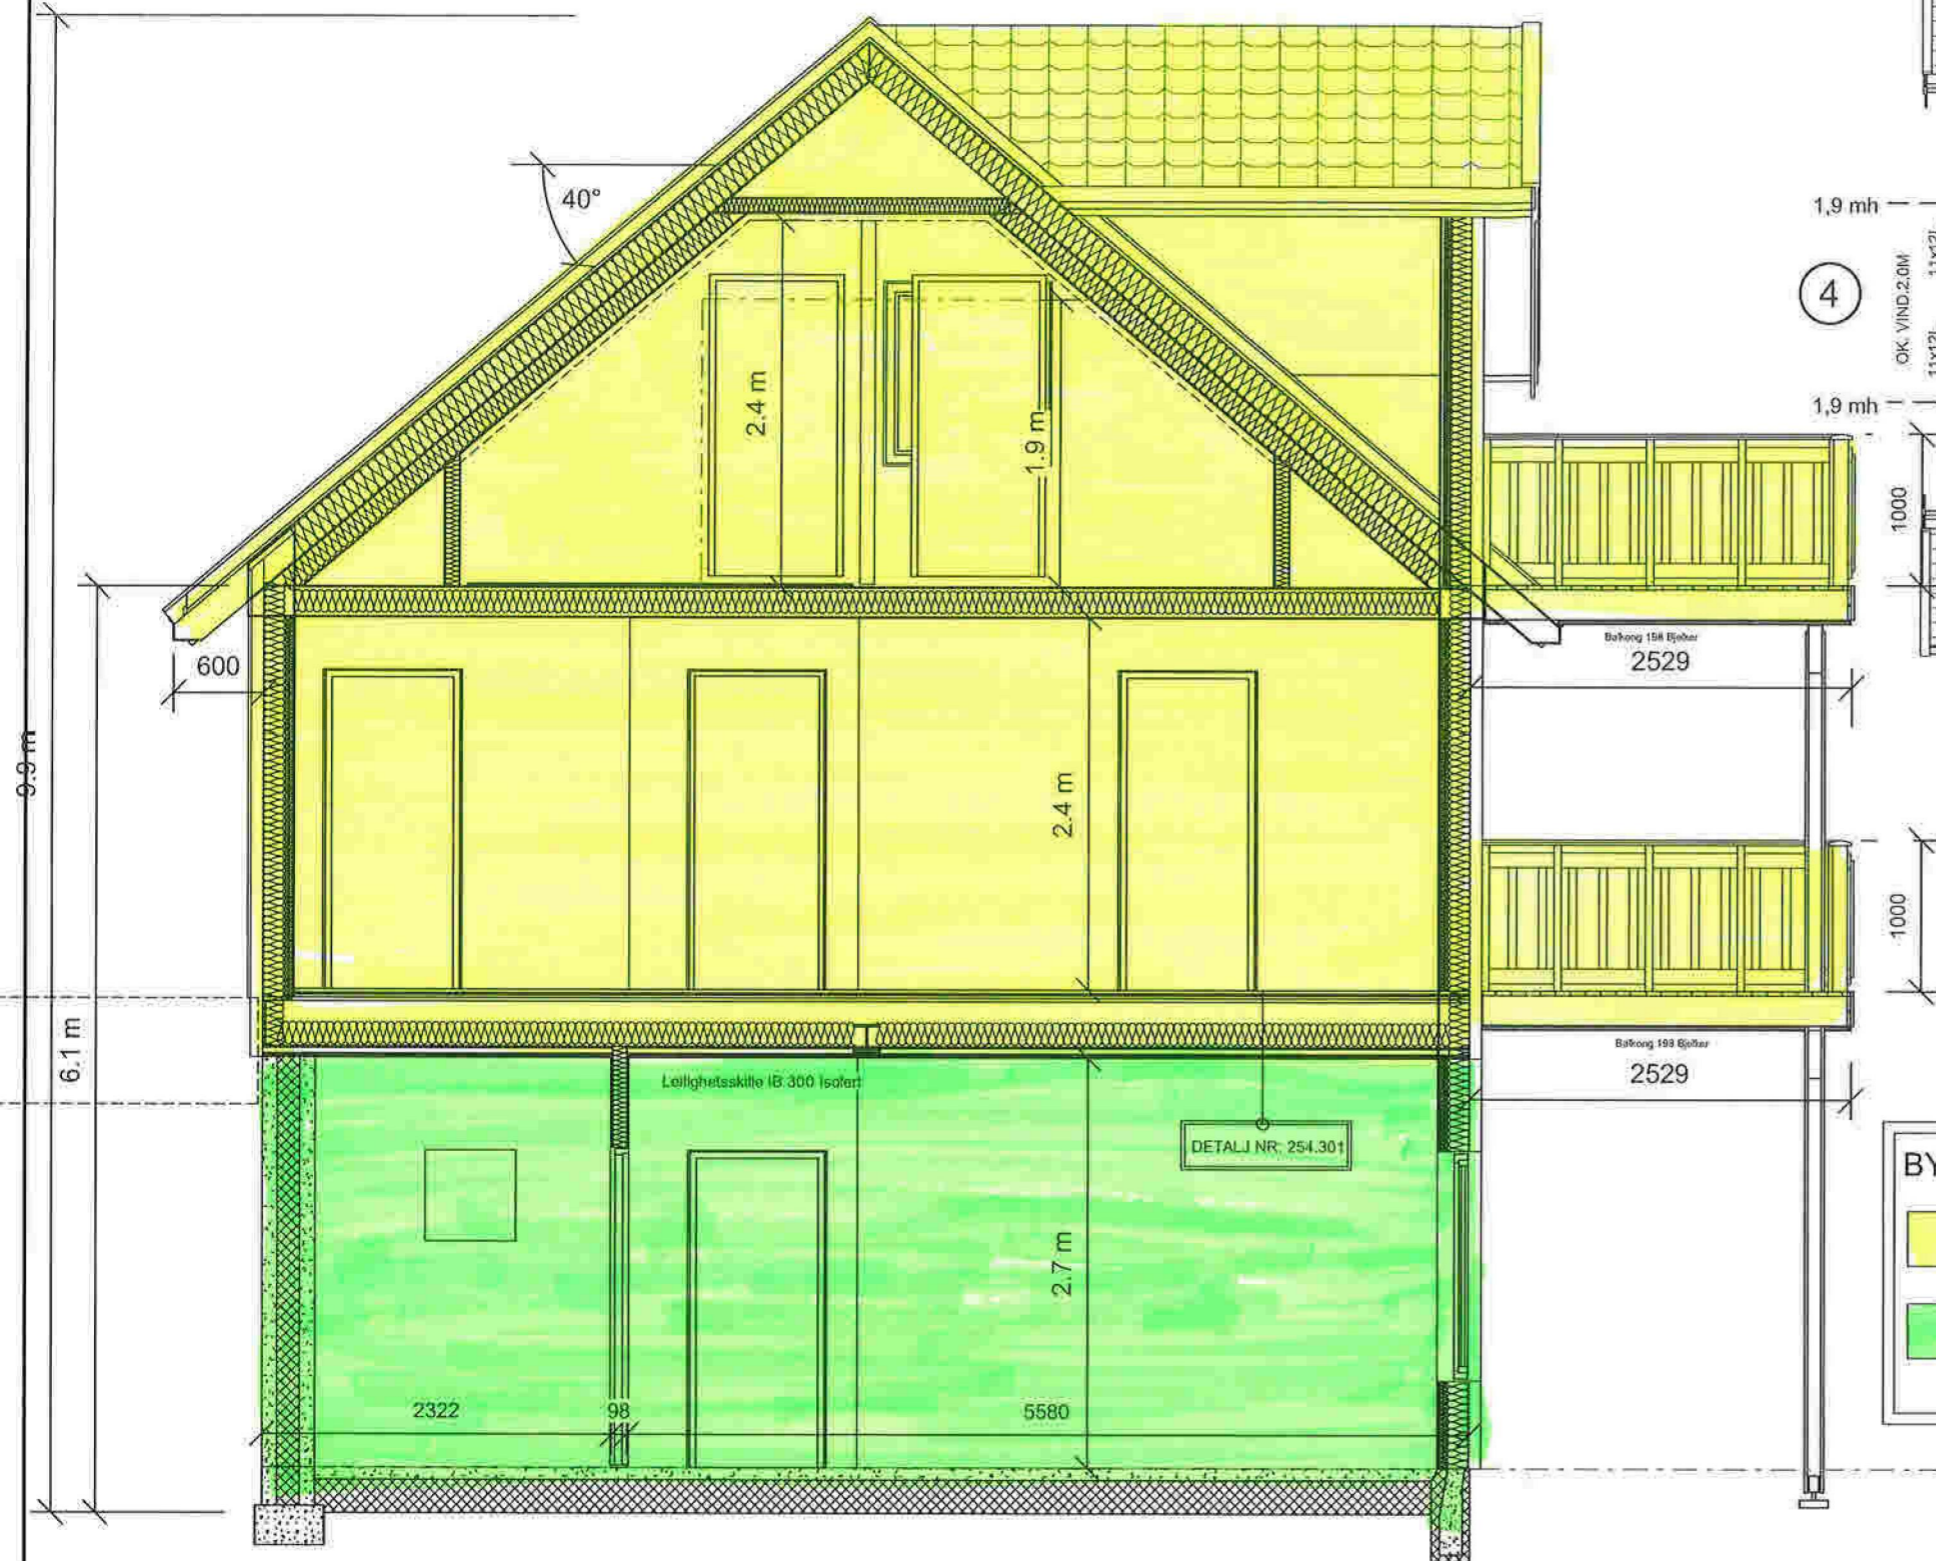

SNITT A-A

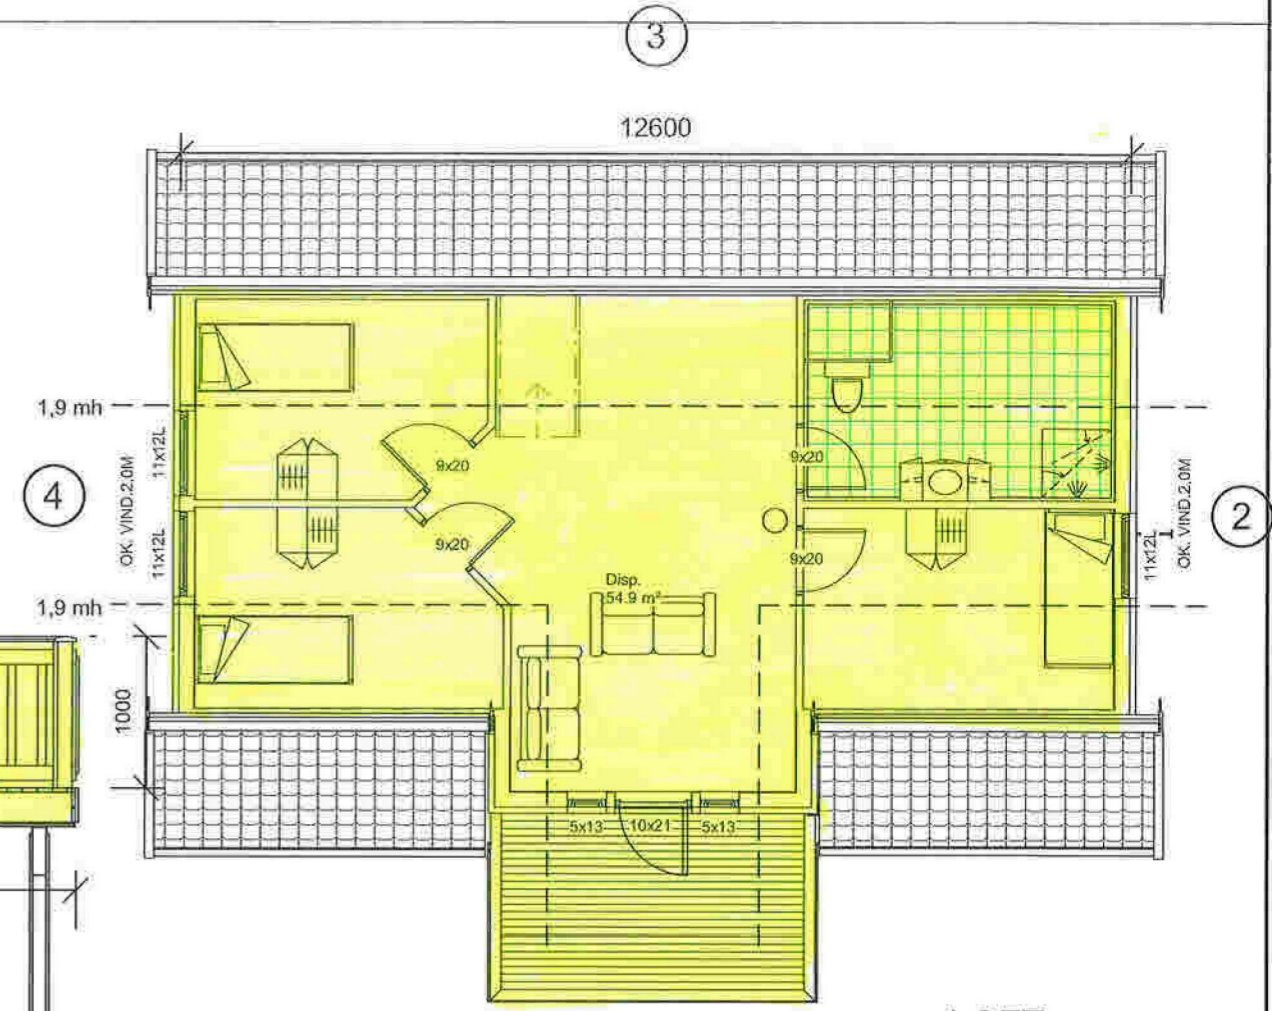


BYGG NR: 2.
 SEKSJONSNR: 3.
 SEKSJONSNR: 4.

Areal BRA	
Beskrivelse:	Areal:
SOKKEL	88.5 m ²
Hovedplan	92.3 m ²
Disp.	54.9 m ²
Balkong	10.7 m ²
	246.5 m ²
Areal BYA	
	115 m ²
P-ROM:	213.9 m ²
Risikoklasse:	4
Brannklasse:	2


BYGG NR: 3.

SEKSJONSNR: 5

SEKSJONSNR: 6

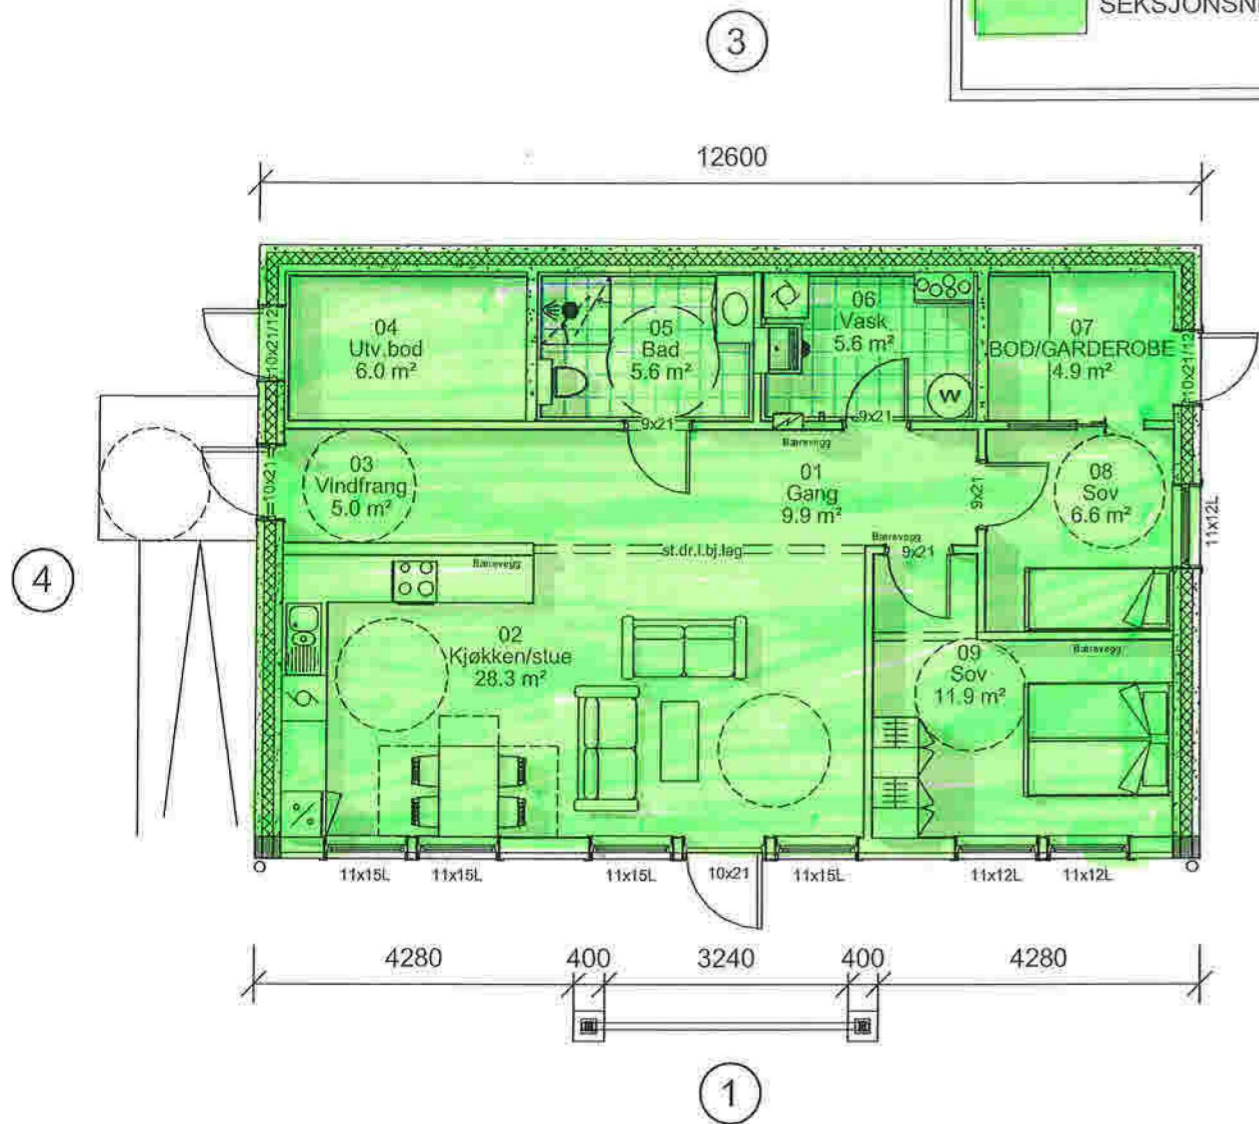

SOKKEL

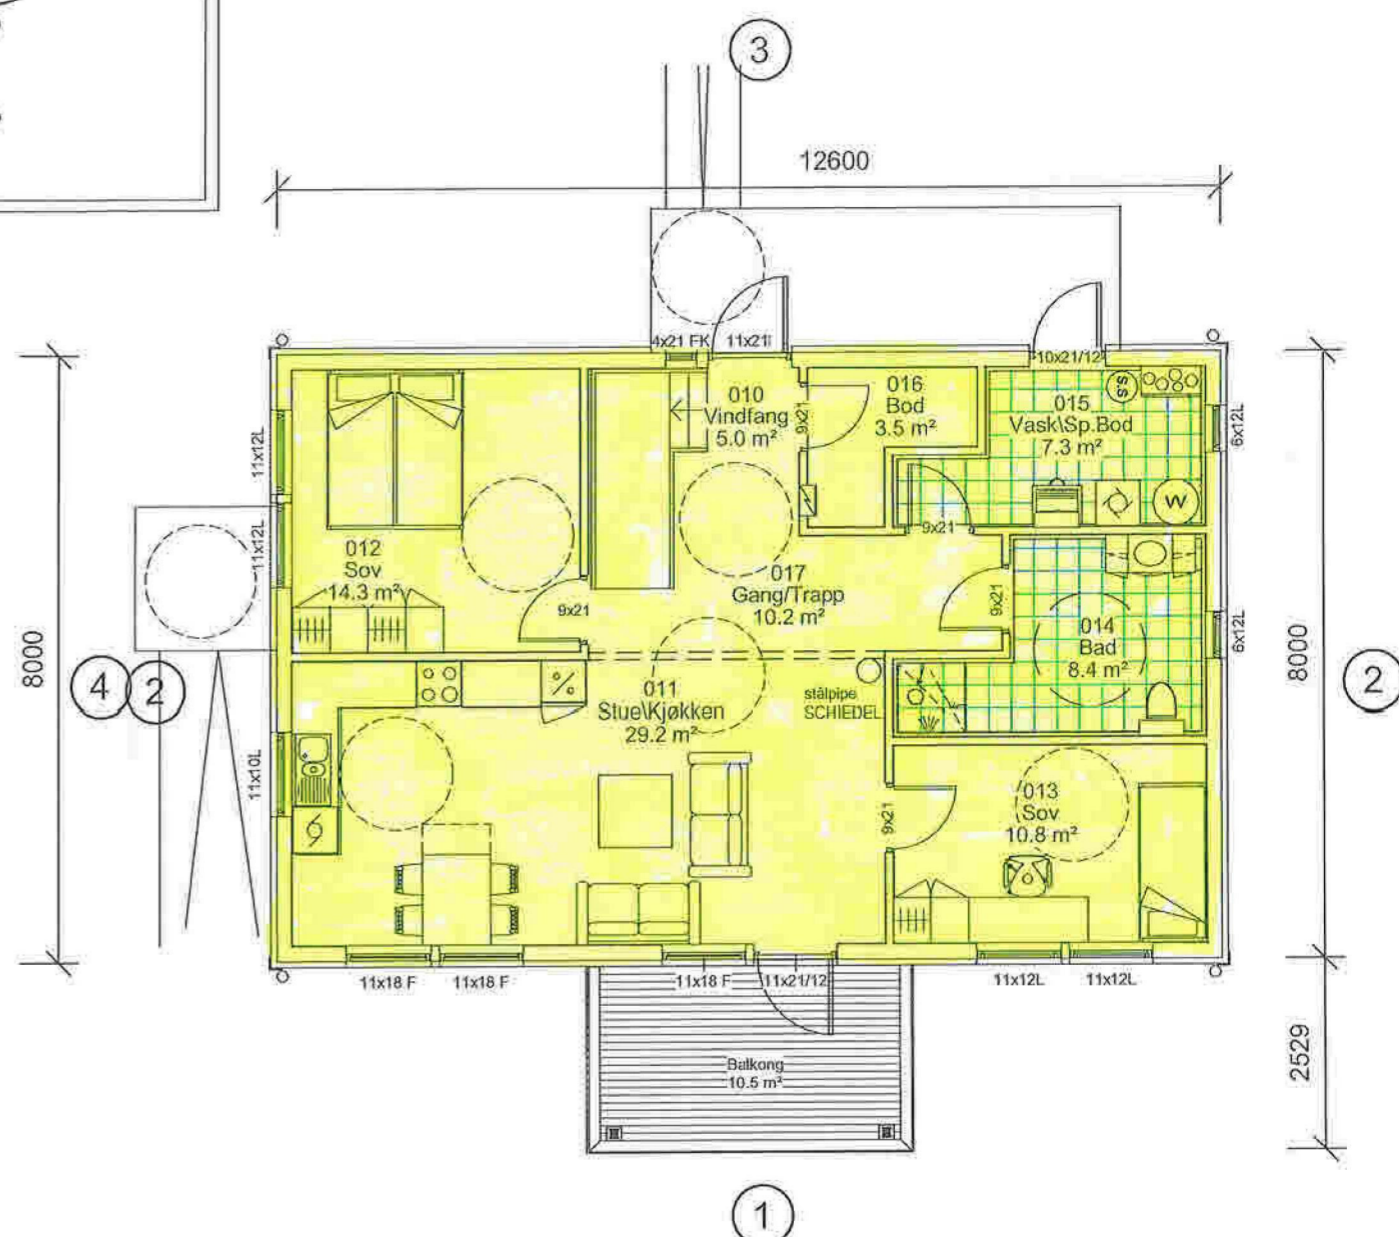

HOVEDPLAN

REKNES BYGGJEVARER L.L.
 Selvåg, 5986 Hostelund - avd. Isdalstø, 5914 Isdalstø
 Tlf: 56 16 60 60 - fax: 56 16 60 61
 FRÅ GRUNNMUR TIL FERDIG HUS


UTARBEIDET AV:	REKNES BYGGJEVARER L.L.	G.nr/B.nr:	134/263
TILTAKSHAVER:	REKNES BYGGJEVARER L.L.	KOMMUNE:	
BYGGEPLASS:			

M mundus

TEGN, INNHOLD:		SOKKEL, HOVEDPLAN		MÅLSTOKK:	1:100
PROSJEKT:		HILLAND		PROSJEKT NR:	130553
ARKITEKT:	DATO:	TEGN:	REV:	TEGN.NR.:	101
	30.04.2020	PLAN	G		





SNITT A-A

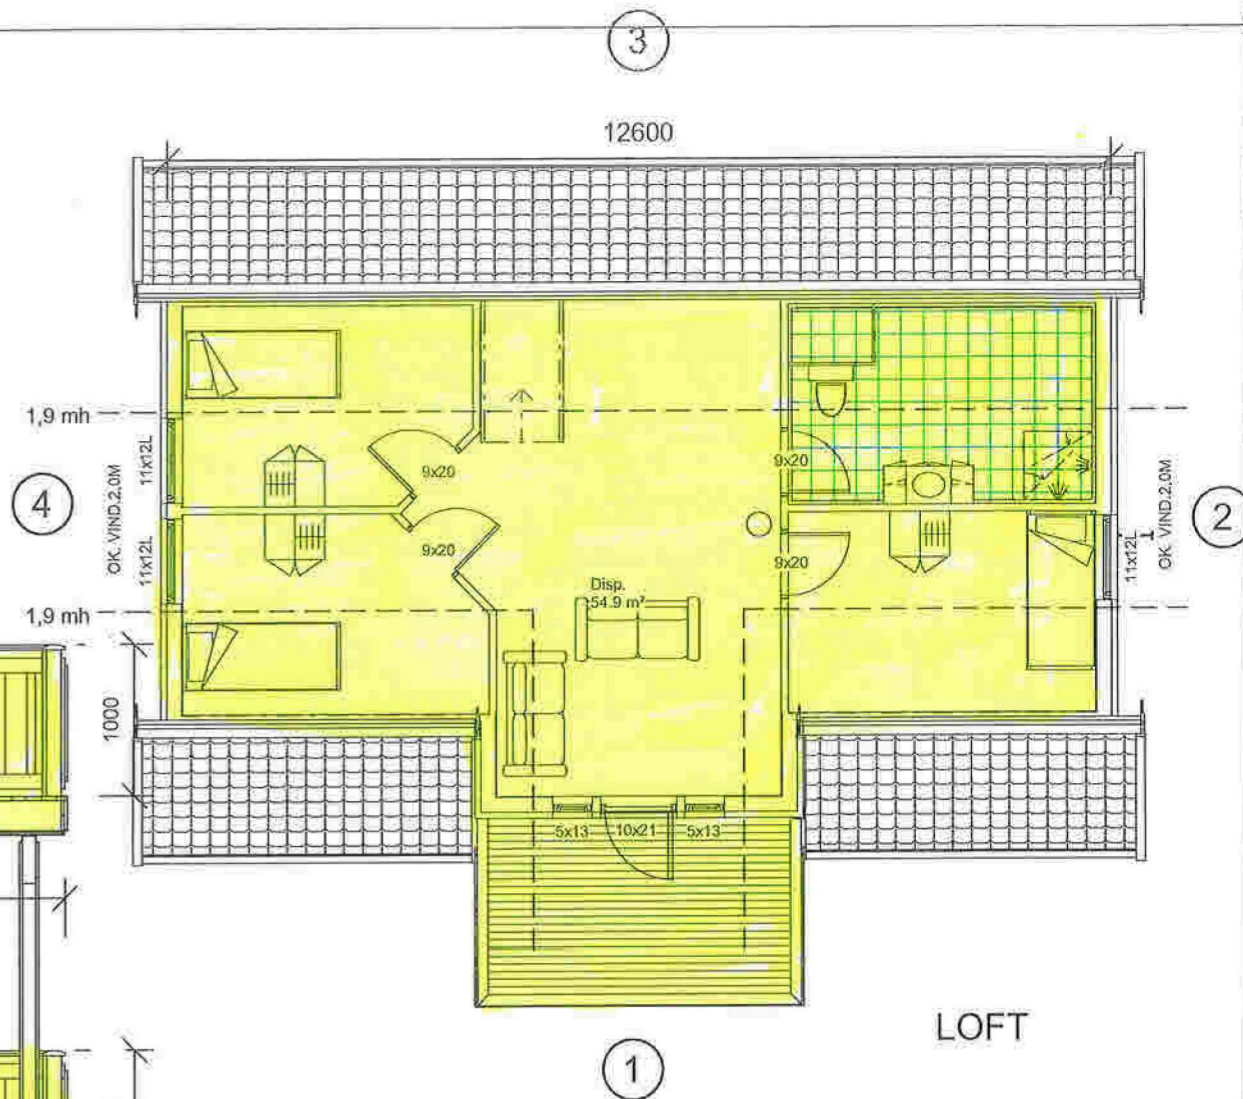

LOFT

BYGG NR: 3

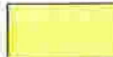 SEKSJONSNR: 5.

 SEKSJONSNR: 6.

Areal BRA	
Beskrivelse:	Areal:
SOKKEL	88.5 m ²
Hovedplan	92.3 m ²
Disp.	54.9 m ²
Balkong	10.7 m ²
	246.5 m ²

Areal BYA	
	115 m ²

P-ROM:	213.9 m ²
Risikoklasse :	4
Brannklasse :	2



REKNES BYGGJEVARER L.L.
Selvåg, 5986 Hosteland - avd. Isdalstø, 5914 Isdalstø
Tlf: 56 16 60 60 - fax: 56 16 60 61
FRÅ GRUNNMUR TIL FERDIG HUS.

UTARBEIDET AV:	REKNES BYGGJEVARER L.L.	G.nr/B.nr:	134/263
TILTAKSHAVER:	REKNES BYGGJEVARER L.L.	KOMMUNE:	-
BYGGEPLASS:			



TEGN, INNHOLD:	SNITT, LOFT	MÅLESTOKK:	1:100
PROSJEKT:	HILLAND	PROSJEKT NR:	130553
ARKITEKT:		DATO:	30.04.2020
		TEGN:	-
		REV:	G
		TEGN.NR:	102

Kartverket Tinglysing
Postboks 600 Sentrum
3507 HØNEFOSS

Referanser:
Dykkar:
Vår: 20/15709 - 20/76948

Saksbehandlar:
Anngunn Marie Gullbrå
anngunn.gullbra@alver.kommune.no

Dato:
02.12.2020

Oversending av seksjonering for gbnr 134/263 til tinglysing

Vedlagt ligg søknad om seksjonering med vedlegg i 2 eksemplarer til tinglysing.

Med vennleg helsing
Alver kommune, Kart og oppmåling

Anngunn Marie Gullbrå
avdelingsingeniør

Dette dokumentet er elektronisk godkjent og har derfor ingen signatur.

Mottakarar:
Kartverket Tinglysing Postboks 600 Sentrum 3507 HØNEFOSS