
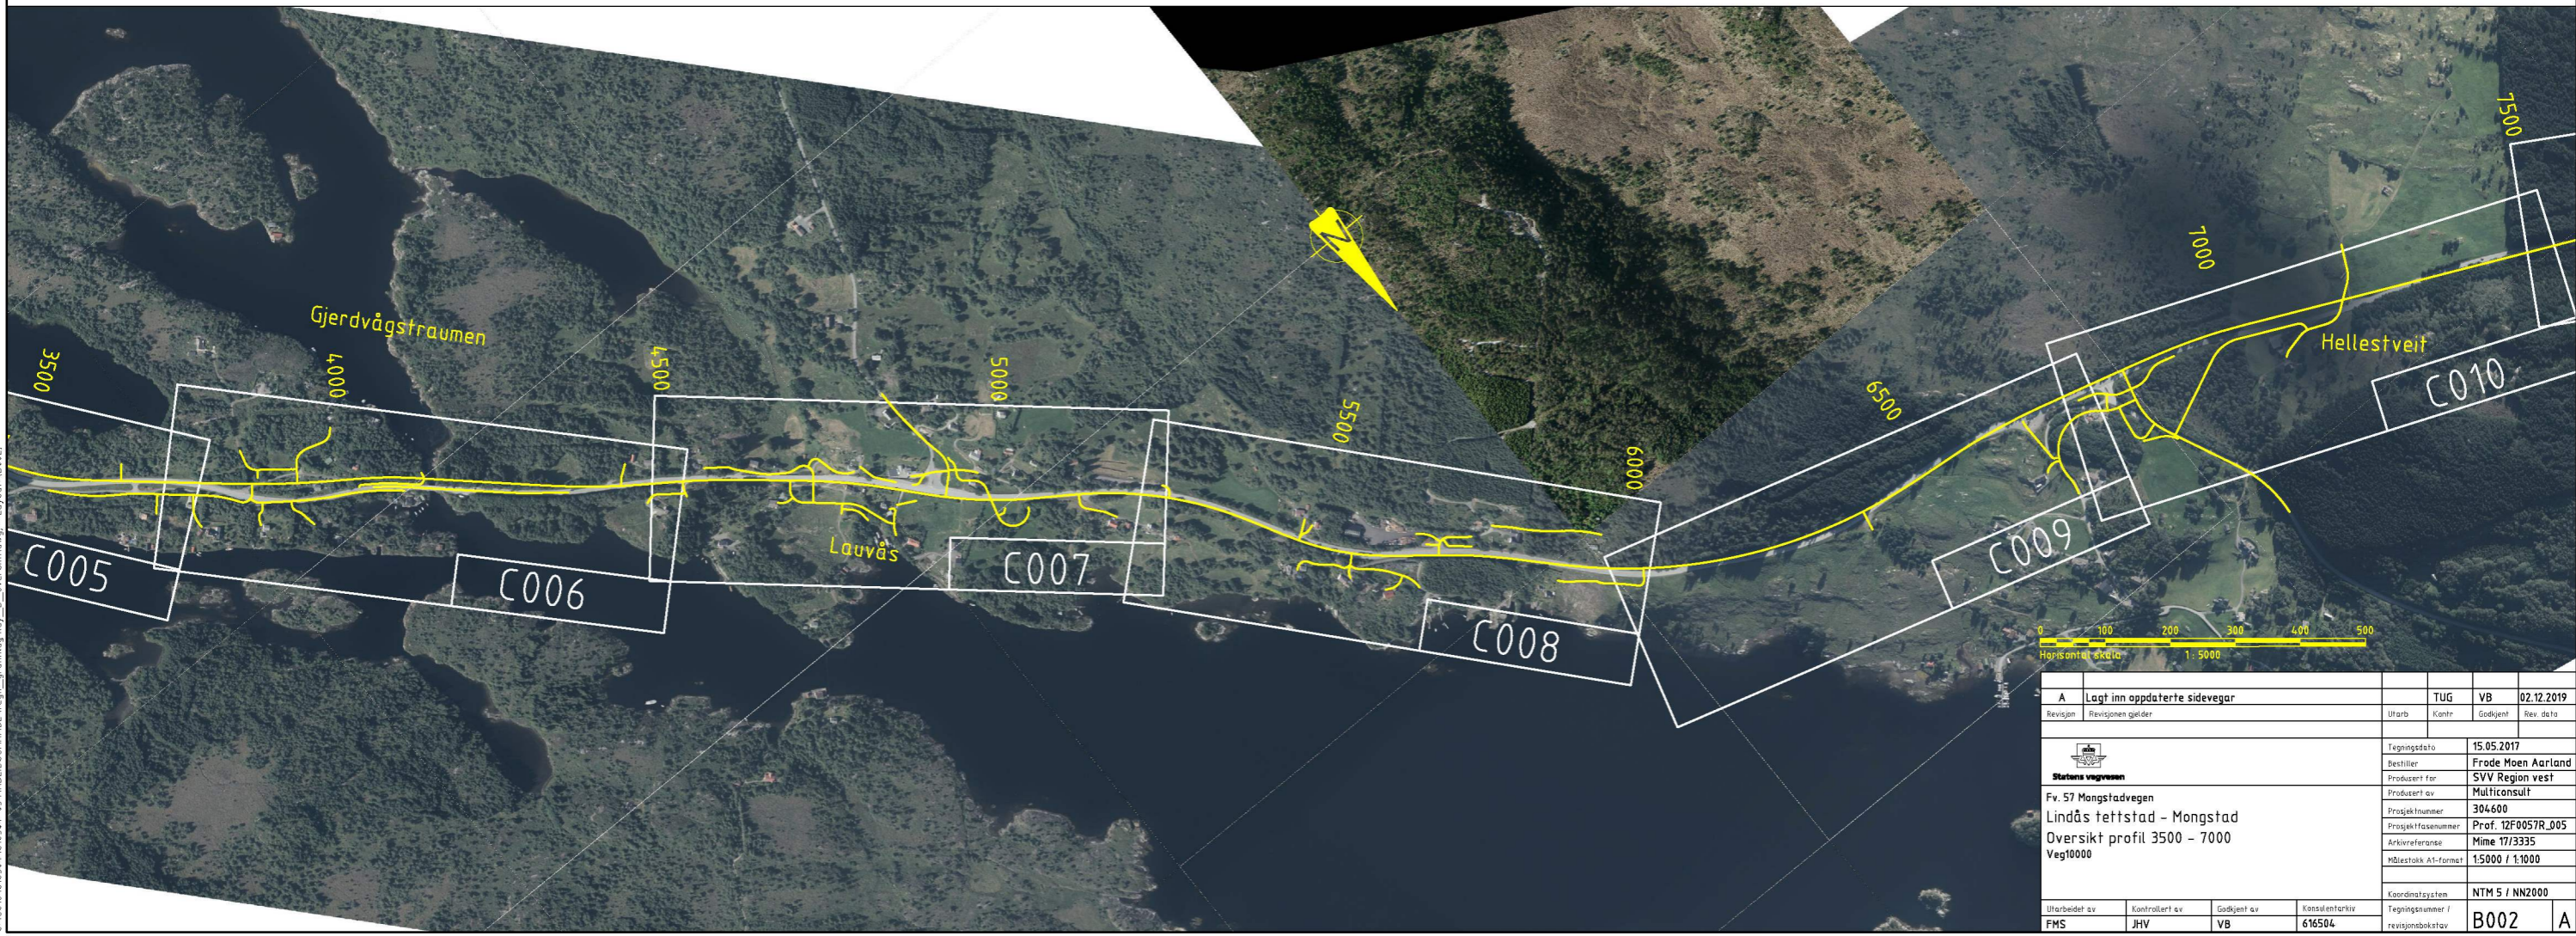



A	Lagt inn oppdaterte sidevegar	TUG	VB	02.12.2019
Revisjon	Revisjonen gjelder	Uttarb	Kontr	Godkjent
Tegningsdato		15.05.2017		
Bestiller		Frøde Moen Aarland		
Produent for		SVV Region vest		
Produent av		Multiconsult		
Prosjektnummer		304600		
Prosjektassistent		Prof. 12F0057R_005		
Arkivreferanse		Mine 17/3335		
Målestokk A1-format		15000 / 1:1000		
Koordnatsystem		NTM 5 / NN2000		
Utarbeidet av	Kontrollert av	Godkjent av	Konsulentnivå	Tegningsnummer / Revisjonsboksnavn
FMS	JHV	VB	616504	B001 A

D:\0616165504\616504-03 ARBEIDSPROJEKT\Nregn\grundlag\lay_B_oversikt\Draw_Layout (B001)

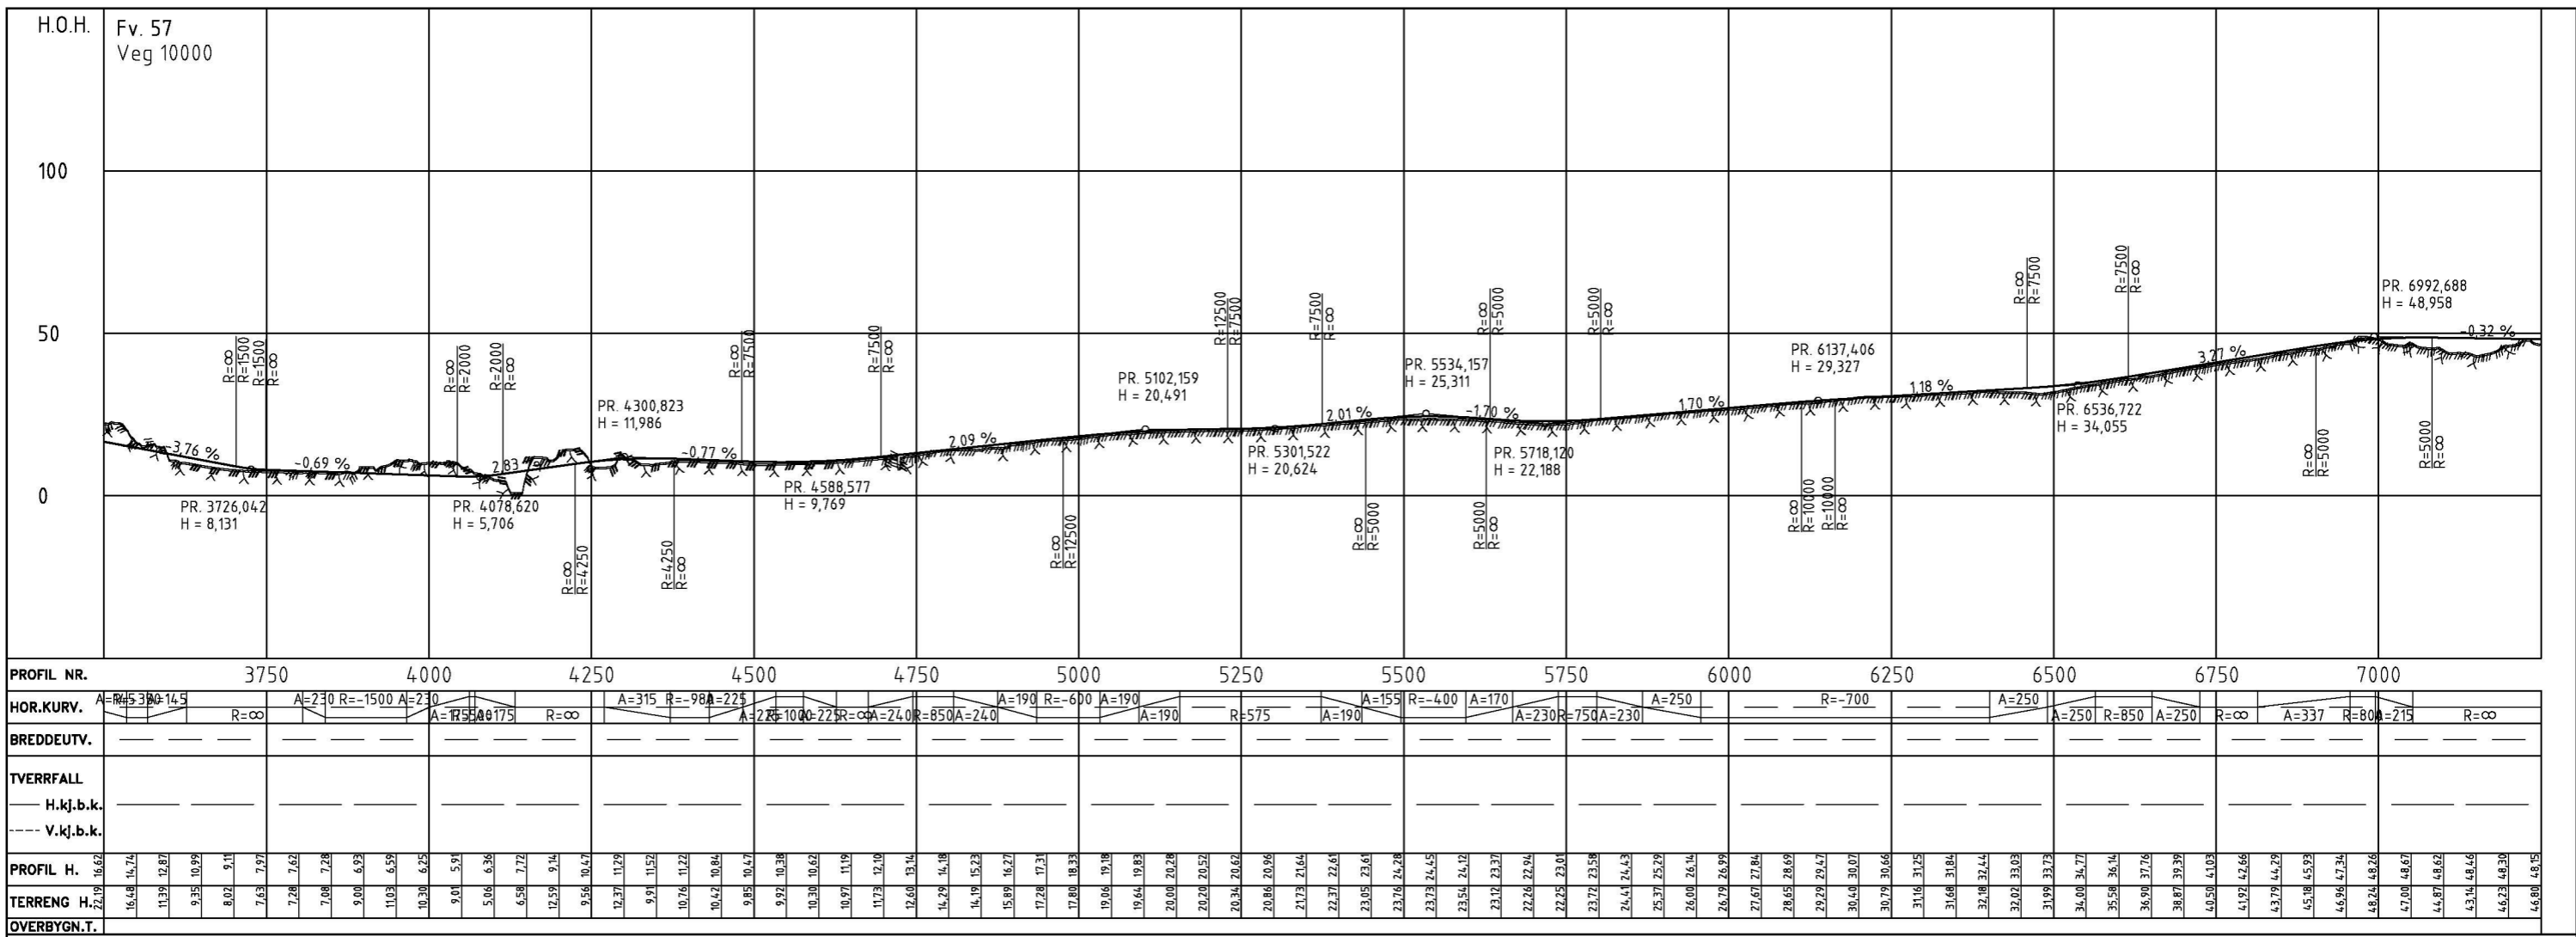

A	Lagt inn oppdaterte sidevegar	TUG	VB	02.12.2019
Revisjon	Revisjonen gjelder	Uttarb	Kontr	Godkjent
		Tegningsdato: 15.05.2017 Bestiller: Frode Moen Aarland Produsent for: SVV Region vest Produsent av: Multiconsult Prosjektnummer: 304600 Prosjektassistent: Prof. 12F0057R_005 Arkivreferanse: Mine 17/3335 Målestokk A1-format: 15000 / 1:1000		
Fv. 57 Mongstadvegen Lindås tettstad - Mongstad Oversikt profil 3500 - 7000 Veg10000		Koordinatystem: NTM 5 / NN2000 Tegningsnummer / revisjonsboksnavn: B002		
Utarbeidet av	Kontrollert av	Godkjent av	Konsulentnr	
FMS	JHV	VB	616504	A

D:\06\1616504\1616504-03_AREBEIDSONNE\BUC\N\legn_grunnlag\lay_B_oversikt\tdwg_-_Layout1 (B002)

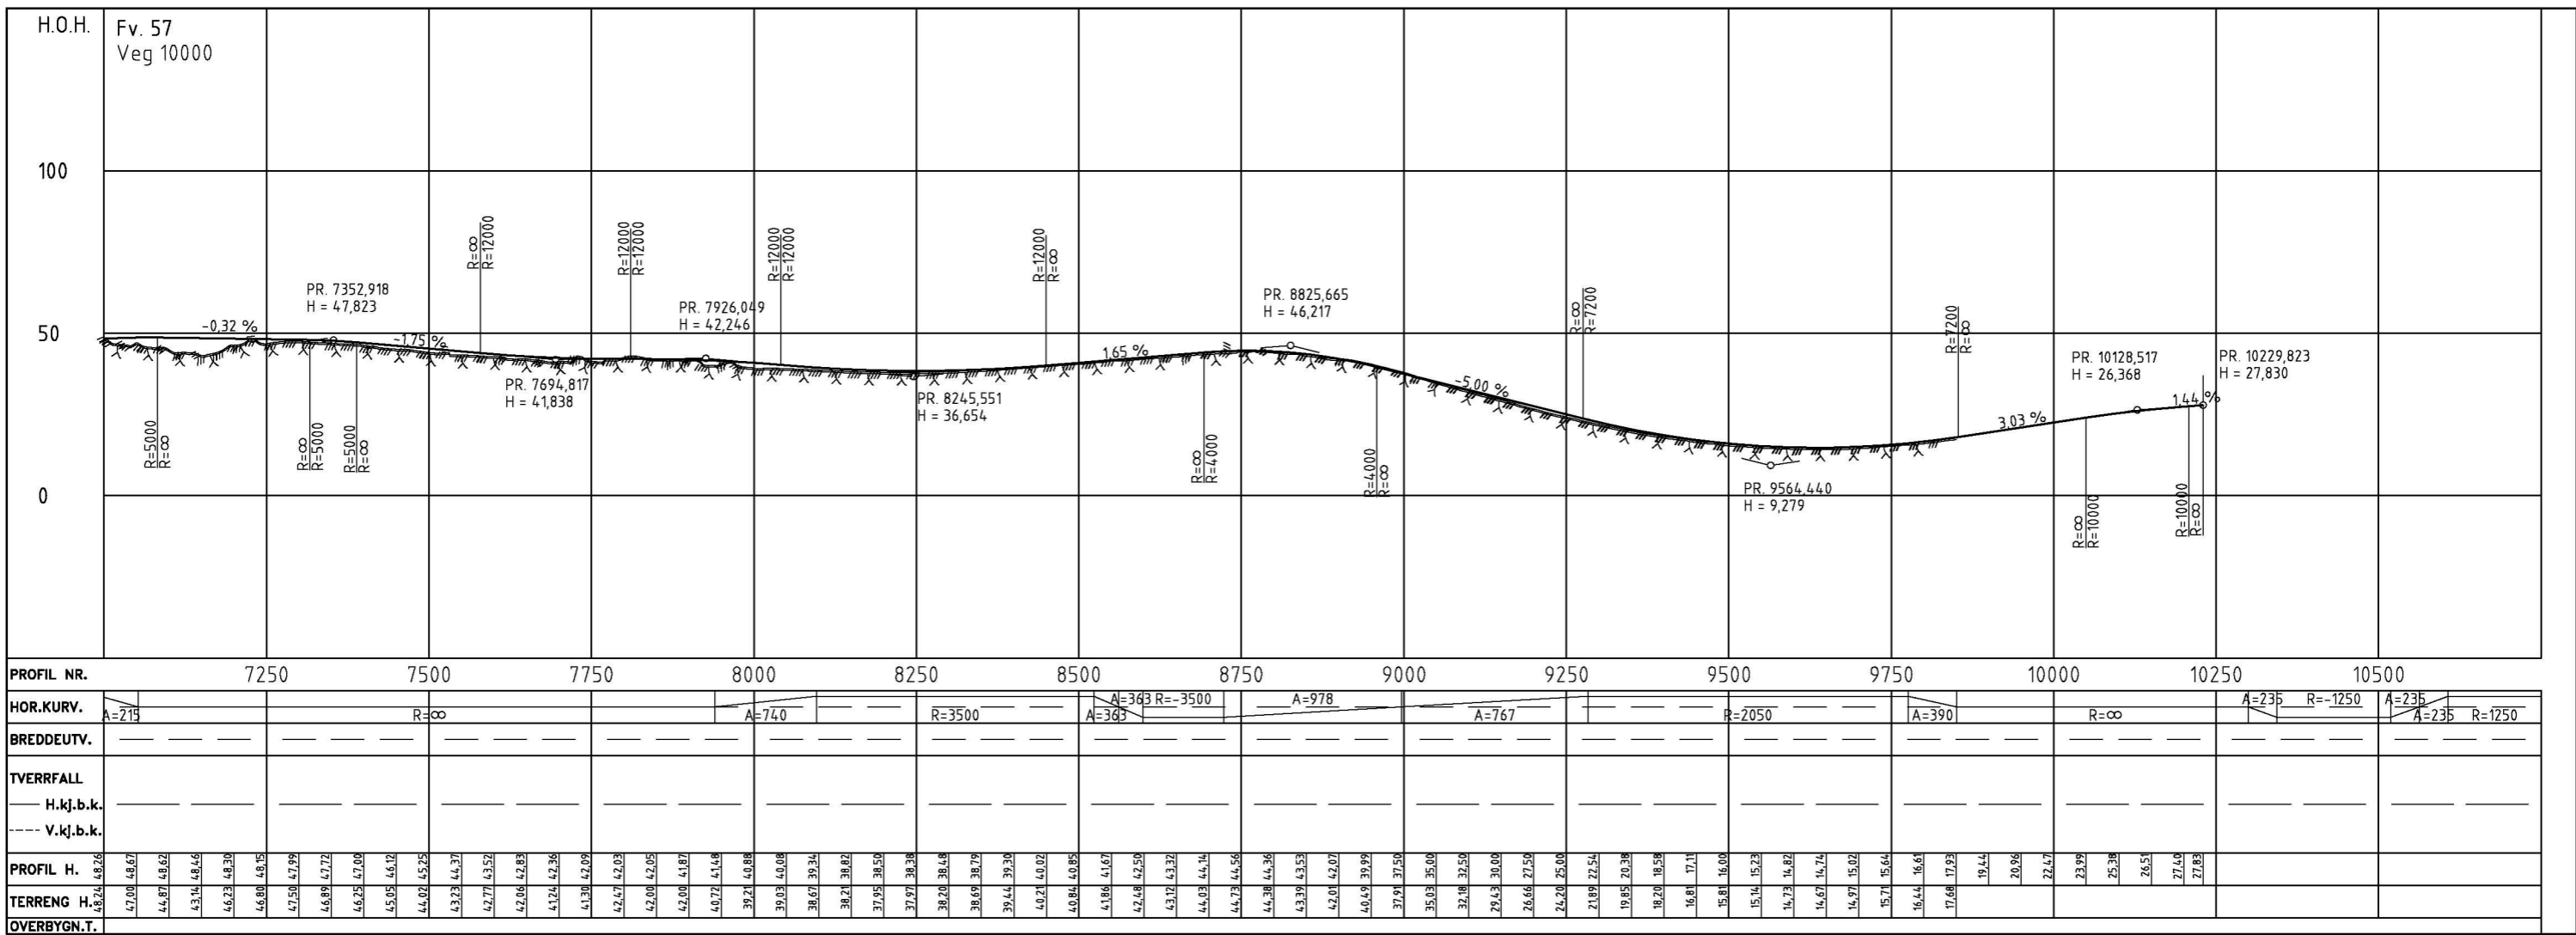

0:\06\16165504\16165504-03\ARBEDSGRUPPER\Tegning\grundlag\lay_B_oversikt.dwg - Layout1 (B003)