

Hjelmås
VVS a/s

P. Hg 10/12.20

1. ETASJEPLAN M/CARPORT OG UTV.BOD

Yttervegg i BOLIG : 148+48 mm med 150+50 mm isolering (iht. energiberegning).
 Yttervegg i BOD : 98 mm (Uisolert)

SG = Personikkerhetsglass. Gjennomgående sprosser (ref. Designpakke "Moderne").
 Dagslyskrav tilfredsstilt hvis glass har lystransmisjon (LT) 70% eller bedre, jfr. TEK 17, § 13-7.
 Trinnfri gangatkomst fra biloppstillingsplass til inngang, stigning maks 1:15 (evt. 1:12 inn til 5m), jfr TEK 17, § 8-5.
 Tilgjengelig bad (snuareal iht. TEK 17, §12-7).

TEFRA P
Moderne
TEK 17 01.07.2017

Bolig A

Arealberegninger i hht. NS 3940	Bruksareal BRA i m ²			Sum BRA
	Pr etasje	Utvendig bod/garasje	Åpent overbygg over bod/garasje	
1. etg. plan	68.8	7.8	22.7	99.3
2. etg. plan	68.8	0.0	0.0	68.8
SUM :	137.6	7.8	22.7	168.1

Bolig B

Arealberegninger i hht. NS 3940	Bruksareal BRA i m ²			Sum BRA
	Pr etasje	Utvendig bod/garasje	Åpent overbygg over bod/garasje	
1. etg. plan	68.8	7.8	22.7	99.3
2. etg. plan	68.8	0.0	0.0	68.8
SUM :	137.6	7.8	22.7	168.1


Tot. BYA (Samlet bebygd areal) = 219,1 m²

SØKNADSTEGNING 01 30.11.2020 RS Gesimshøyde 2, samt terreng mot nord

Prosjekt:	TOMANNSBOLIG M/CARPORT - REV. TEFRA P Moderne	Prosjekt ID:	20-100
Tegning vedr.:	1. ETASJEPLAN	Tegn.nr.:	501
Tiltaleshaver:	STEVNEBØ BYGGEVARE AS	Målestokk:	1:100 A3
Byggesited:	ÅLVER, Urhaugvegen 54 A og B G.nr.: 445 B.nr.: 491	Date:	27.11.2020
Arkitekt:	E.A. SMITH AS AVD. HIBA HUS - 5239 RÅDAL	Tegnet av:	EN/RS
Leverandør:	STEVNEBØ BYGGEVARE AS - 5937 BØVÅGEN	TH. 40006375	
		TH. 56349460	



Tegningene er beskyttet i hht. lov om opphavsrett.

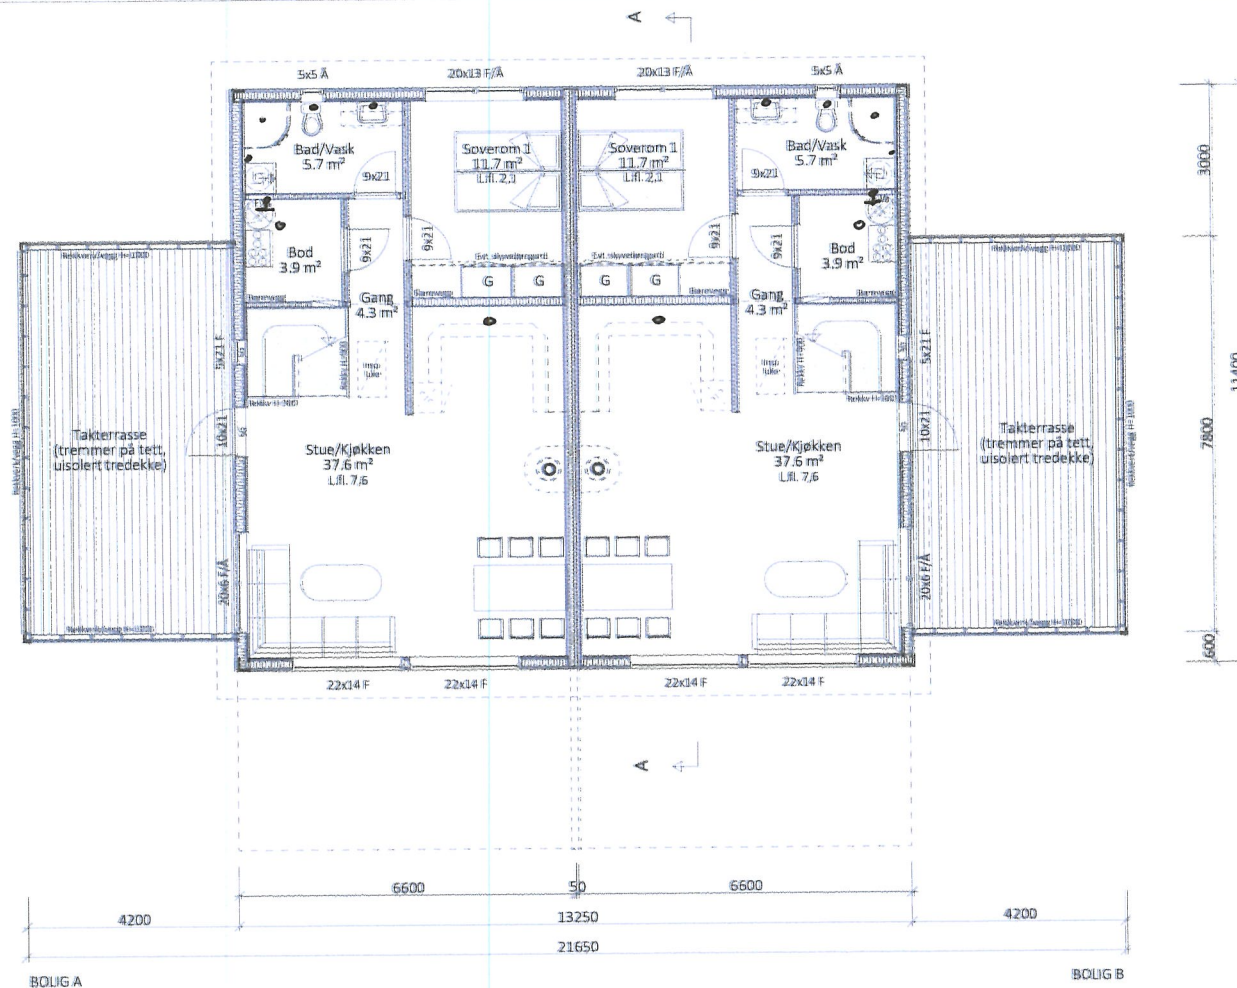

BOLIG A

BOLIG B

2. ETASJEPLAN M/TAKTERRASSE

Yttervegg i BOLIG : 148+48 mm med 150+50 mm isolering (iht. energiberegning).

SG = Personikkerhetsglass. Gjennomgående sprosser (ref. Designpakke "Moderne").
Daglyskrav tilfredsstillt hvis glass har lystransmisjon (LT) 70% eller bedre, jfr. TEK 17, § 13-7.

TEFRA P
Moderne
TEK 17 01.07.2017

Hjelmås
VVS a/s

P. Hg 10/12-20

SØKNADSTEGNING 01 30.11.2020 RS Gesimshøyde 2, samt terreng mot nord

Prosjekt: TOMANNSBOLIG M/CARPORT - REV. TEFRA P Moderne
Tegning vedr.: 2. ETASJEPLAN
Tiltakshaver: STEVNEBØ BYGGEVARE AS
Byggested: ALVER, Urhaugvegen 54 A og B G.nr.: 445 B.nr.: 491
Arkitekt: E.A. SMITH AS AVD. HIBA HUS - 5239 RÅDAL
Leverandør: STEVNEBØ BYGGEVARE AS - 5937 BØVÅGEN

Prosjekt ID: 20-100
Tegning: 502
Målestokk: 1:100 A3
Dato: 27.11.2020
Tegnet av: EN/RS



Tlf. 4006375
Tlf. 56349460

Tegningen er beskyttet i.h.t. lov om opphavsrett