N:\5170\05\5170657\BIM\VA_TIA4k\lli\5170657 LAY_GH_200-208.dwg - MaRei - Plottet: 2020-04-24, 16:53:59 - LAYOUT = GH-200 - XREF = 5170657 T_hatch takflater, T_GH_Plantegning, 5170657 T_geom_BP2, T_Tegnforklaring, 5170657 T_eksisterende VA, T_GH_Arbeidsfil, 5170657 T_kart"

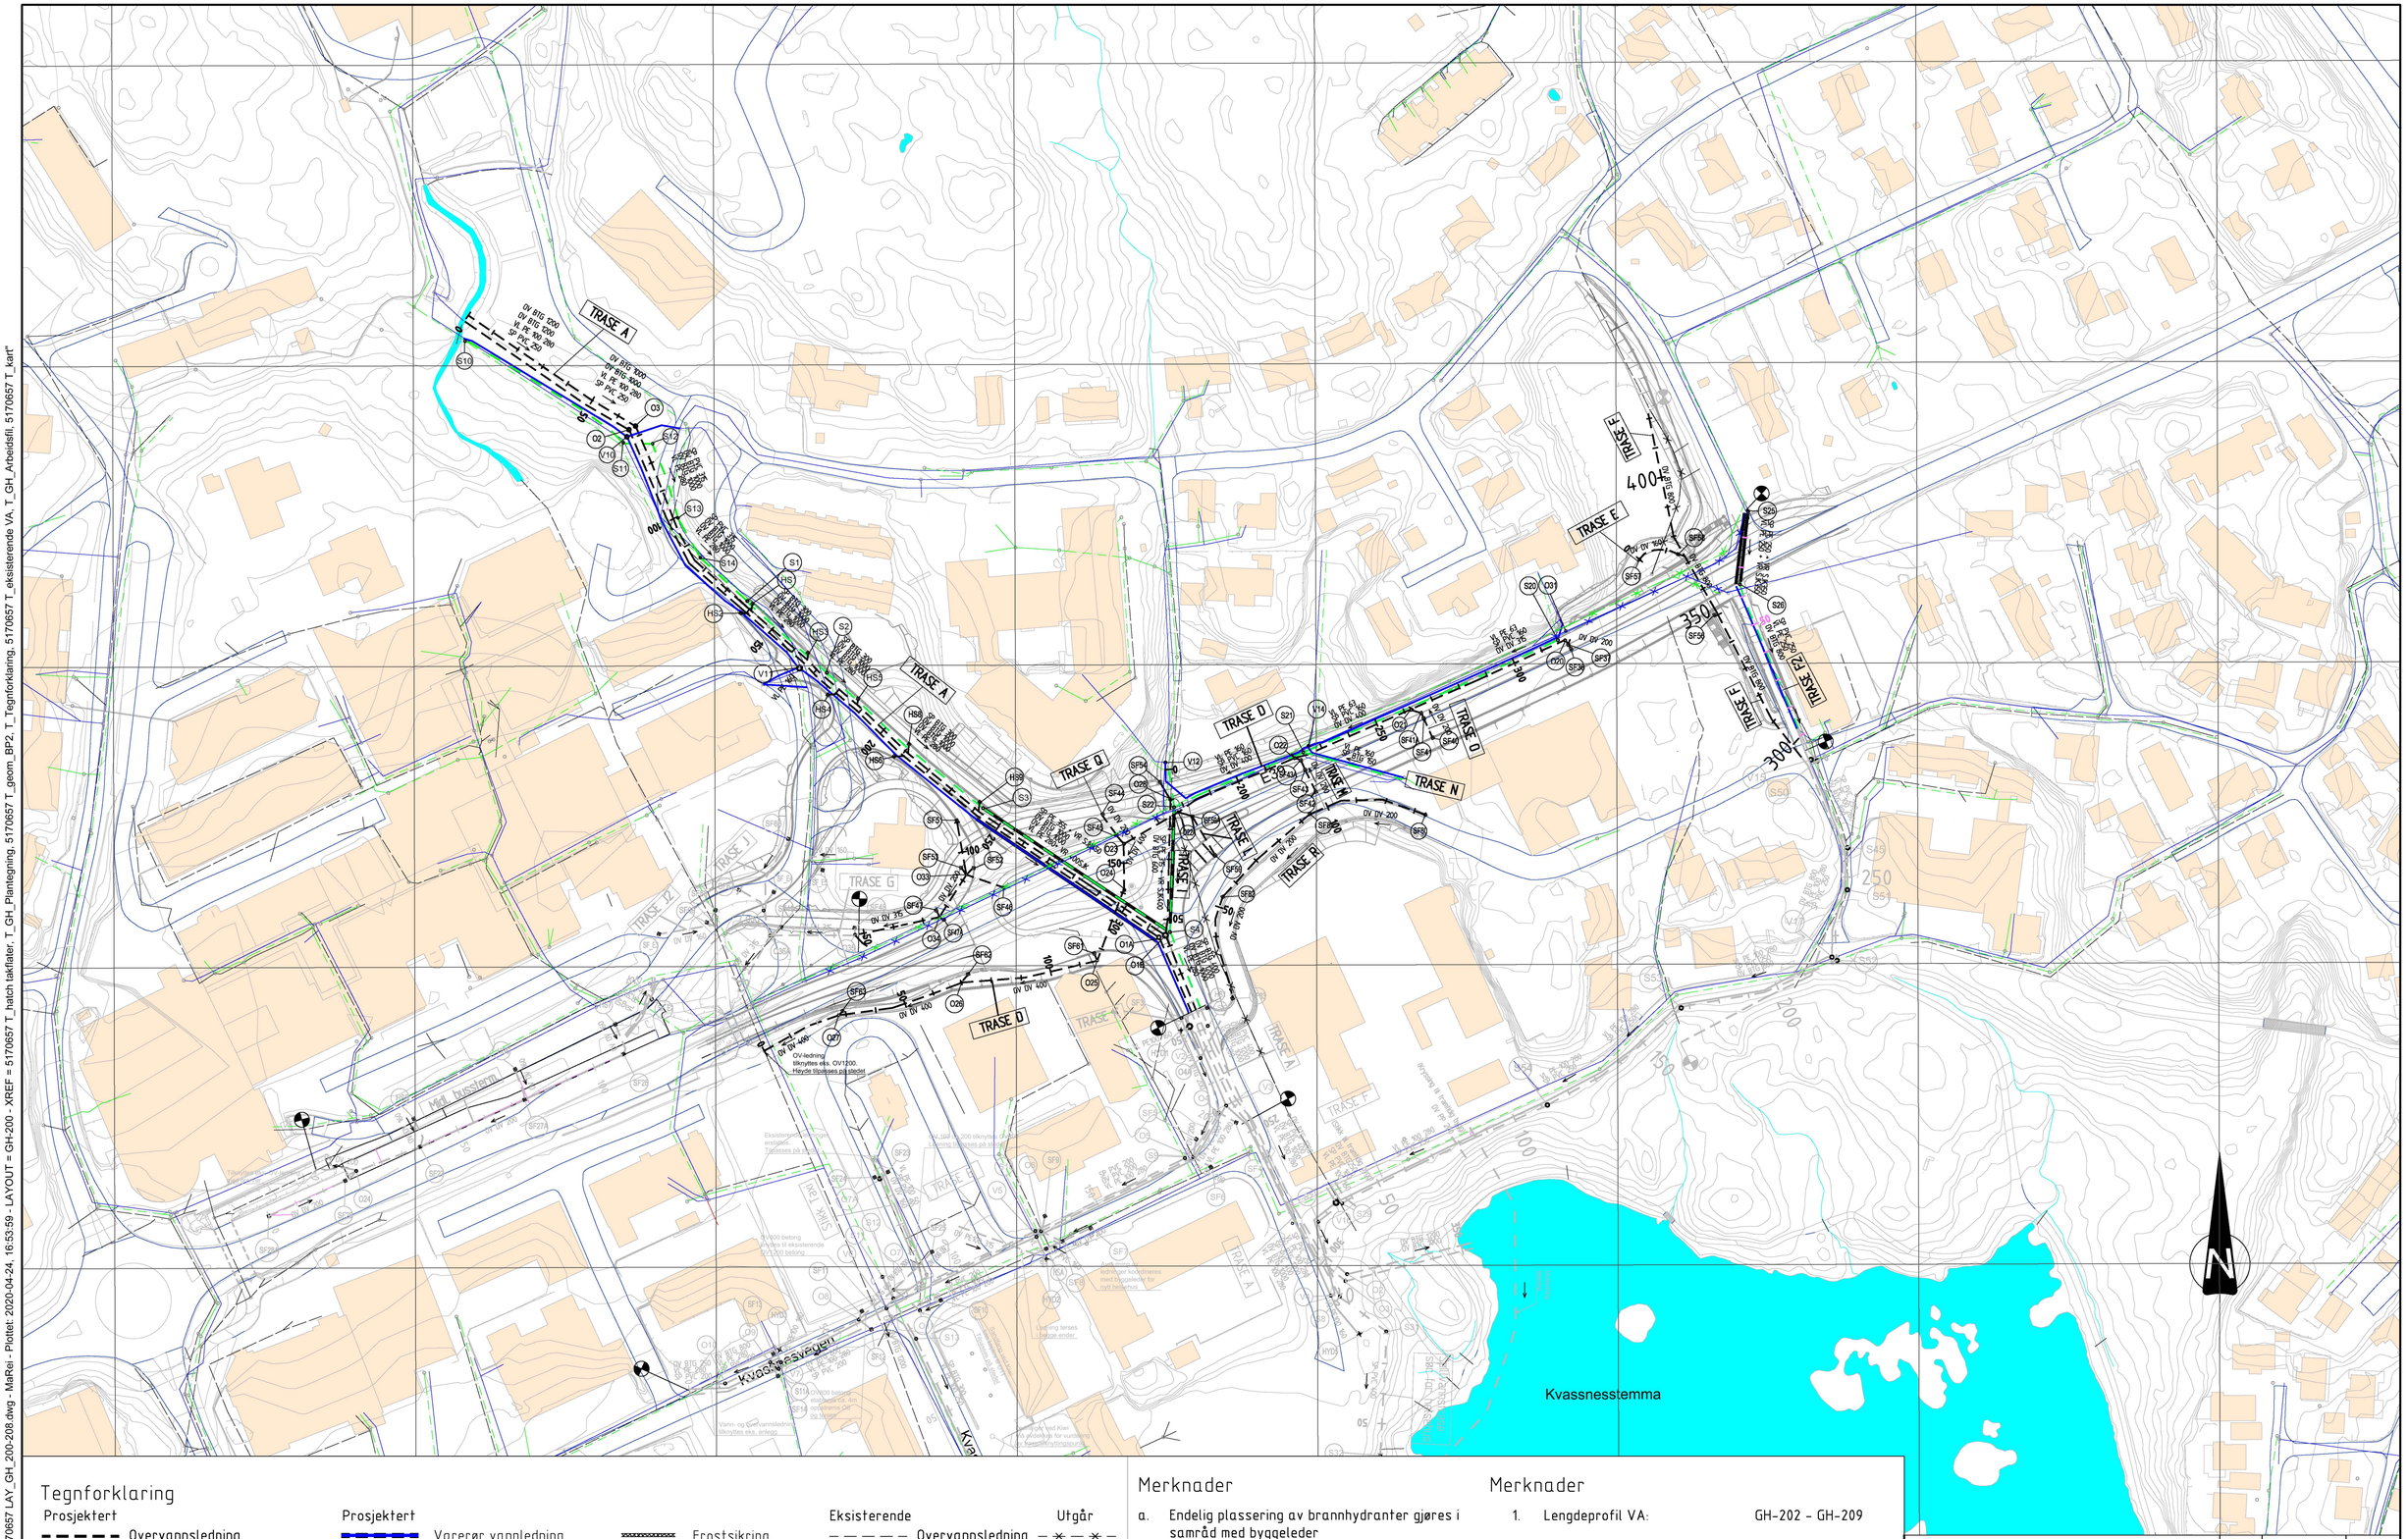

Tegnforklaring

Prosjektert		Prosjektert			Eksisterende	Utgår
Overvannsledning	Vannledning	Varerør vannledning	Varerør spillvannsledning	Frostsikring	Overvannsledning	
Vannledning	Spillvannsledning	Sandfang/sluk (SF-prefiks)	Kum (type kum -prefiks)	Entreprisegrense	Vannledning	
Spillvannsledning	VA-anlegg tilstøtende entreprise	Kum (type kum -prefiks)	Brannhydrant		Spillvannsledning	
VA-anlegg tilstøtende entreprise		Brannhydrant			Sandfang/sluk	
					Kum	

Merknader

a. Endelig plassering av brannhydranter gjøres i samråd med byggeleder

b. I grensesnitt mot tilstøtende entrepriser, skal ledninger koples til eksisterende ledninger

Merknader

1.	Lengdeprofil VA:	GH-202 - GH-209
2.	Grøftesnitt VA:	GH-219 - GH-225
3.	Detaljtegning vannkummer:	GH-250 - GH-255
4.	Kumskjema og prinsipptegninger spillvannskummer, sandfang og overvannskummer	GH-280 - GH-284

Statens vegvesen

E39 Knarvik sentrum, oval rundkjøring

GH - drenering, vann og avløp

Oversiktstegning

Konkurransegrunnlag

Utarbeidet av	Kontrollert av	Godkjent av	Konsulentarkiv
MaRei	TSE	ErSte	5170657

Arkivref.	
Tegningsdato	2020-05-11
Bestiller	SVV
Produsert for	Region vest
Produsert av	Norconsult AS
Prosjektnummer	305658
Prosjektfasenummer	12E0039R_131
Arkivreferanse	
Målestokk A1-format	1:1000
Byggverksnummer	
Koordinatsystem	UTM 32/NN2000
Tegningsnummer/ revisjonsbokstav	GH-200