

SITUASJONSKART

Gnr/Bnr: 341/28
Adresse: Skarpnesvegen 114
Eigar/søkar: Ann-Therese Strønen

Kvalitet :

Målestokk: 1:500
Dato: 16.12.2020



ALVER
KOMMUNE




Gjeldande plan : Kommuneplan for Meland
Planformål : LNF spreidd busetnad

Vår referanse: rahoas

	Gjerde		Bolighus
	Usikker eigedomsgrense		Andre bygg
	Målt eigedomsgrense		

Sign.

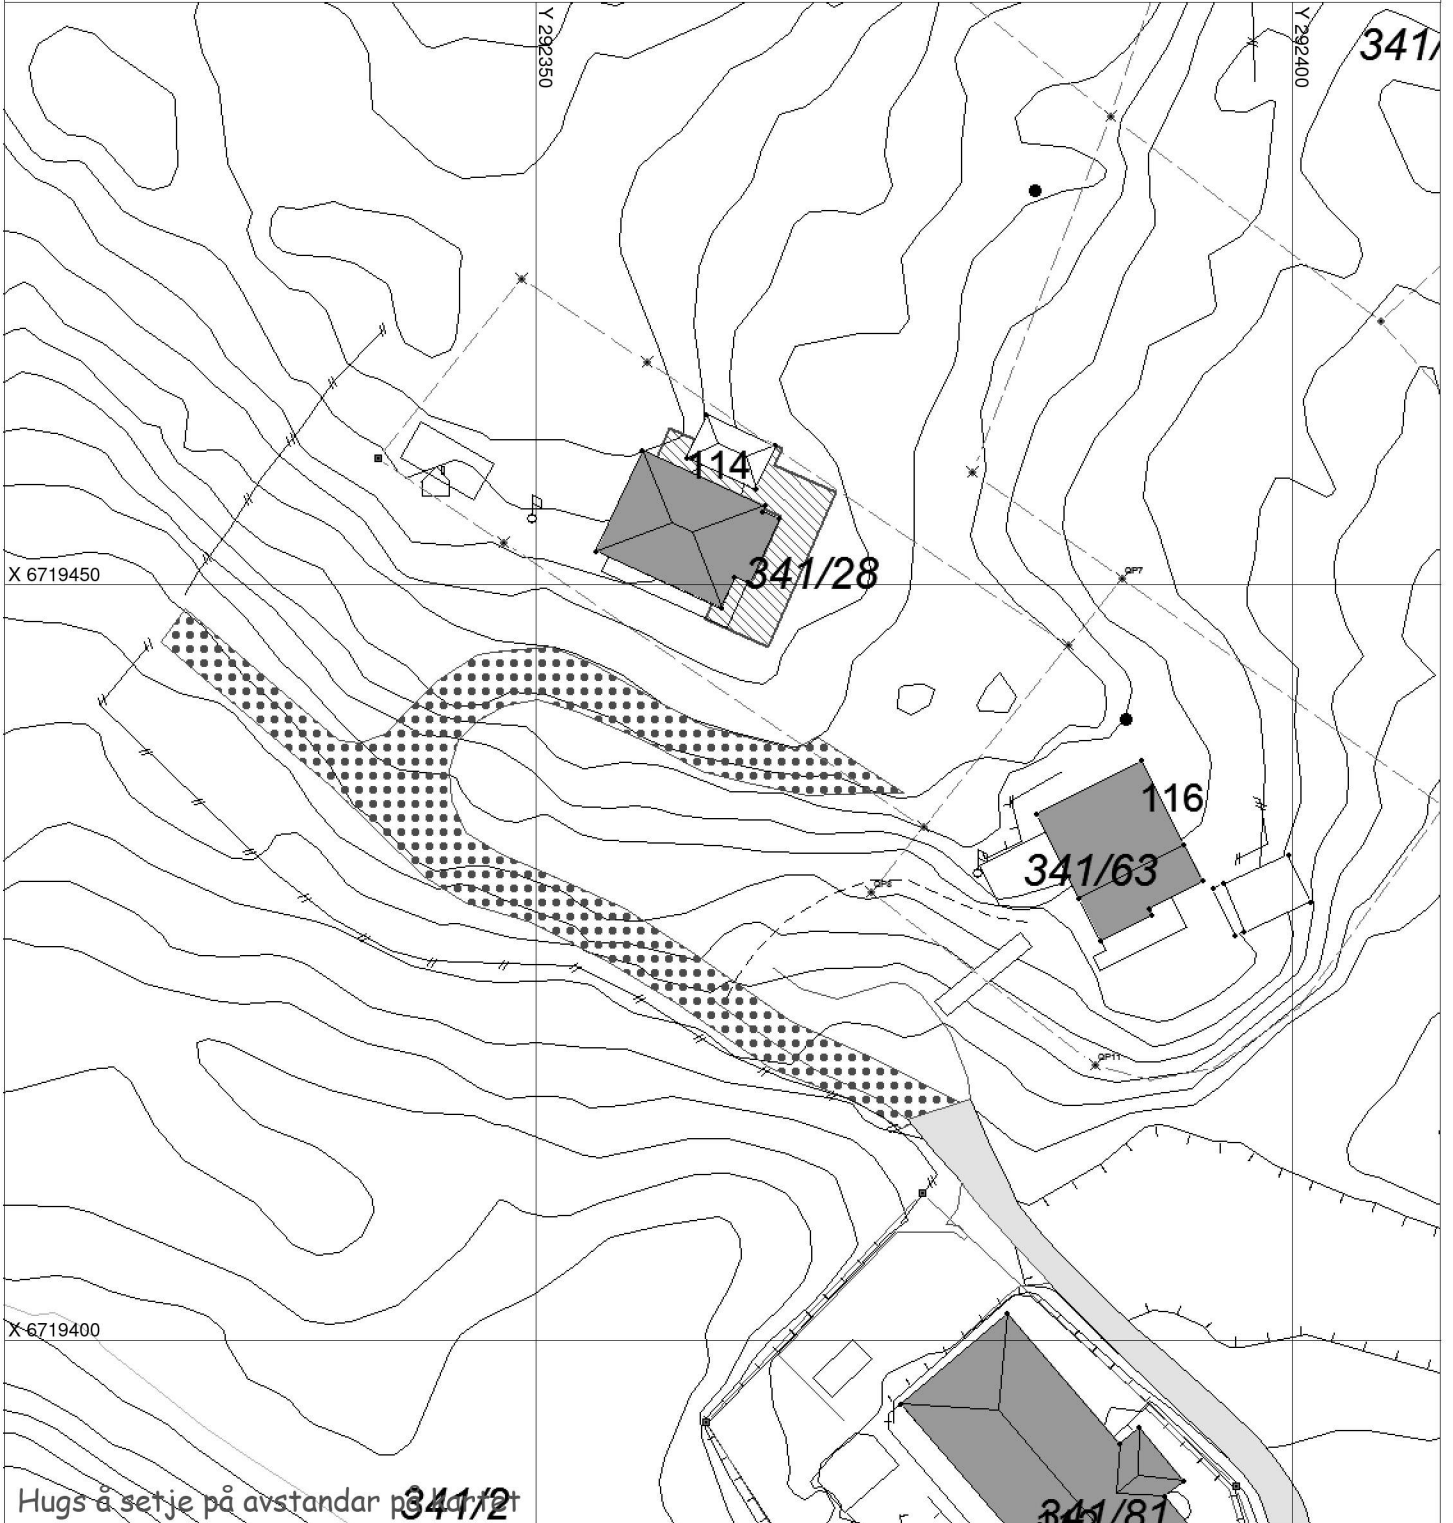

SITUASJONSPLAN



Tiltak

Underskrift Situasjonsplan

Dato