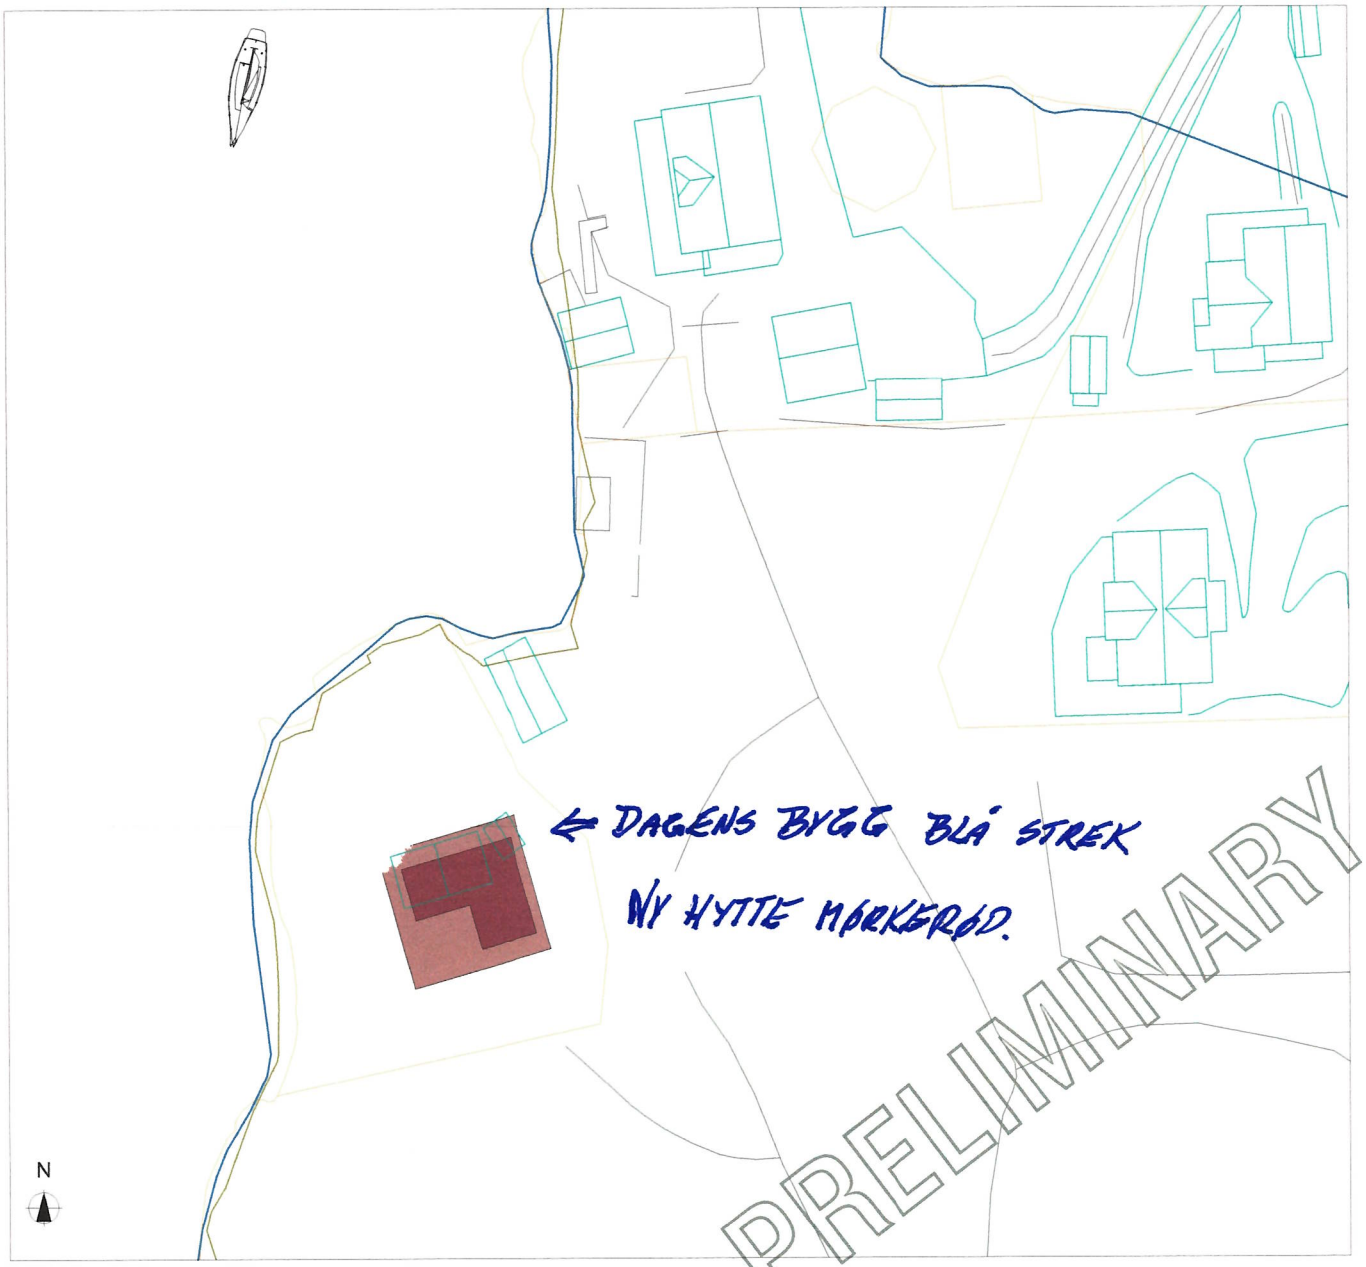

Prosjektnr.	Dato opprettet
2019183	26.09.2019
Type tegning	Revisjon nr.
Situasjonsplan	-

Areal

BYA	m^2
BRA Kjellerplan (innv.)	m^2
BRA Hovedplan (innv.)	m^2
BRA Lofstplan (innv.)	m^2
BRA Totalt (innv.)	m^2
BTA (fasadeliv)	m^2

Revisjoner

Rev	Beskrivelse	Dato	Sign

Fase
søknadstegninger

arkoconsult
ARKOCONSULT AS, Postboks 103, 5291 Valestrandsfossen
Tel.: 56390003 - Fax.: 56191130 - Mob.: 93241511
Mail: post@arkoconsult.no - Org.nr. 918 269 665 MVA

Tiltakshaver
Siv Henanger

Sign.
KFJ
Dato
02.09.2019

Prosjekt
Ny hytte

Gnr/ Bnr 137/150
Lindås Kommune

Kontroll
-
Dato
-

Målestokk
1:500

Tegningsnr.:
113019183A10-2

Format
A3

Type tegning.
Situasjonsplan

I HENHOLD TIL LOVVERK ER DENNE TEGNINGEN ARKOCONSULT AS SIN EIENDOM. DENNE TEGNINGEN KAN IKKE BLI BRUKT, OFFENTLIGGJORT ELLER GIS VIDERE TIL TREDJEPART UTEN VÅRT SKRIFTLIGE SAMTYKKE. OVERTREDELSE AV DETTE KAN FØRE TIL SØKSMÅL. OBS! TEGNINGEN KAN PRINTES I FEIL SKALA. IKKE TA MÅL DIREKTE PÅ TEGNING. BRUK KUN OPPGITTE MÅL.