


FASADE SØRVEST
1. PLAN

SPORTSBOD FINNES I TILLEGG I EKKSISTERENDE BODBYGG PÅ TOMTEN.
BOLIGEN TILRETTELEGGES FOR TILGJENGELIGHET PÅ 1. PLAN.

BYA:	161,1m ²
BRA INNVENDIG 1. PLAN:	136,4m ²
BRA INNVENDIG 2. PLAN:	136,4m ²
BRA LOFTSPLAN:	46,8m ²
BRA TAKOVERBYGG:	19,1m ²
BRA BOLIG TIL SAMMEN:	338,7m ²


NB: TILTAKET OVERSKRIDER 300m² OG UTFØRENDE ER ANSVARLIG FOR AT AVFALLSPLAN UTARBEIDES. SLUTTRAPPORT FOR LEVERT AVFALL SKAL LEVERES I FORBINDELSE MED FERDIGATTEST.

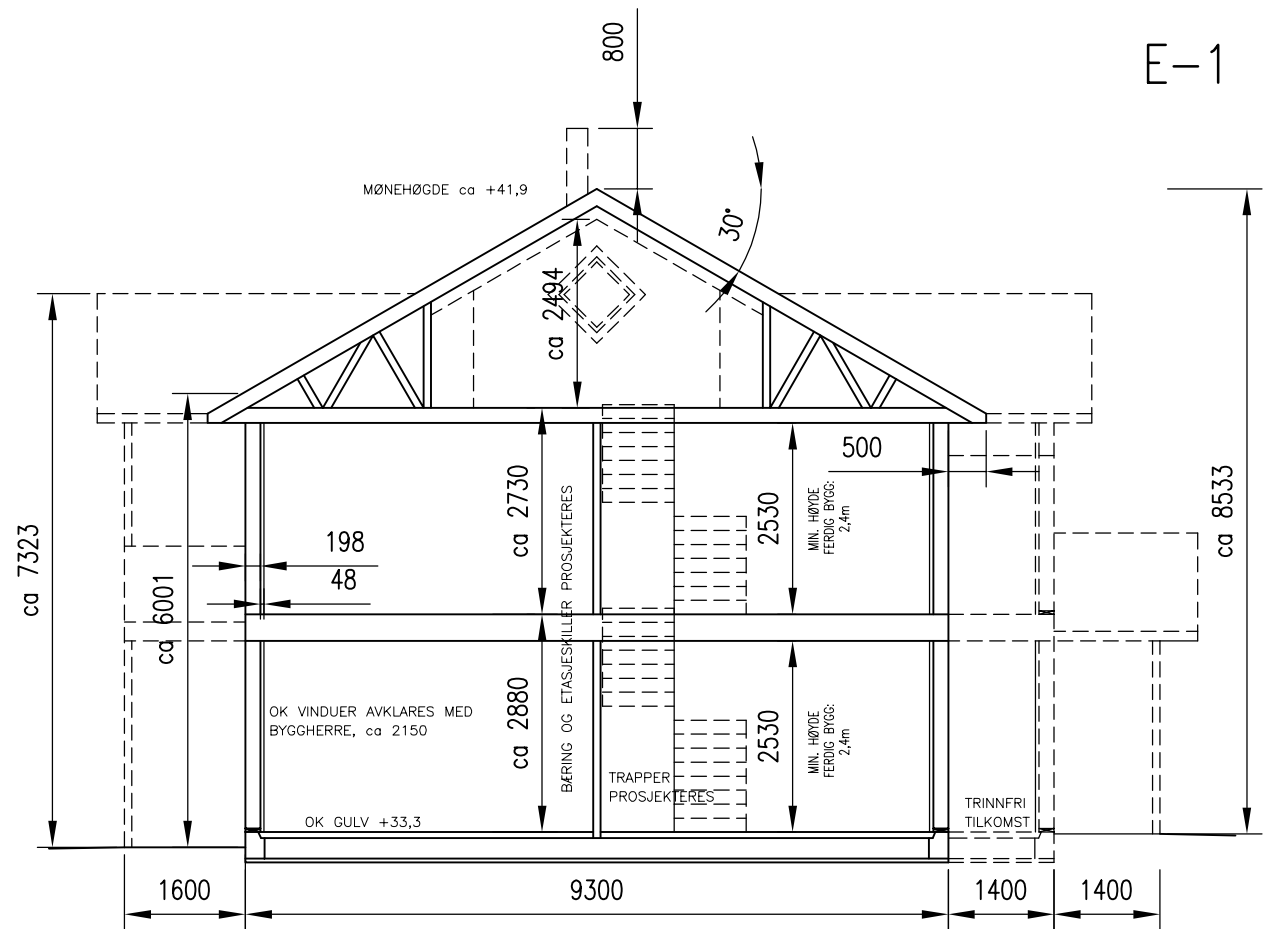

TYPISK SNITT

SØKNADSTEGNINGER

NB!
DERSOM ANNET IKKE ER BESKREVET, KAN TEGNINGEN KUN BRUKES SOM SØKNADSTEGNING I BYGGESAK. ARBEIDSTEGNINGER MÅ PROSJEKTERES OG LEVERES SEPARAT.

14.12.20/LAH	DATE/SIGN	OBS! * TEGNINGEN KAN PRINTES I FEIL SKALA * IKKE TA MÅL DIREKTE PÅ TEGNING * BRUK BARE OPPGITTE MÅL	I HENHOLD TIL LOWERK ER DENNE TEGNINGEN ARKOCONSULT AS SIN EIENDOM. DENNE TEGNINGEN KAN IKKE BLI BRUKT, OFFENTLIGGJORT ELLER GIS VIDERE TIL TREDJEPART UTEN VÅRT SKRITLIGE SAMTYKKE. OVERTREDELSE AV DETTE KAN SØKSMÅL.
A	FLYTTET VINDU OG DØR FASADE SØRØST	INGEBORG B. AUSTRHEIM OG MARTIN ALLING, NYTT VÅNINGSHUS	REVISION/DATE: A/14.12.20 PROJECT NO.: 2020254
		GBNR. 243/5, ALVER 1. PLAN OG SNITT	DRAWING NO.: 132620254A01
A	REV. DESCRIPTION	 ARKOCONSULT AS, Postboks 103, 5291 Valest.f. Tel.: 56390003 - Fax.: 56191130 - Mob.: 93241511 Mail: post@arkoconsult.no - Org.nr.: 918269665 MVA	SCALE: 1:100 FORMAT: A3 DRAWN: LAH DATE: 10.12.20 CHECKED: OH DATE: 11.12.20