

SITUASJONSKART

Gnr/Bnr: 1/14
 Adresse: Flatøyvegen 210
 Eigjar/søkar: Solveig Helen Sundt

Kvalitet: FKB-B

Gjeldande plan: Reguleringsplan
 Planformål: Bustad

Vår referanse: PAS

Sign:




Målestokk: 1:500
 Dato: 27.03.2020

ALVER
KOMMUNE



- Gjerde
- Usikker eigedomsgrense
- Målt eigedomsgrense
- Bolighus
- Andre bygg

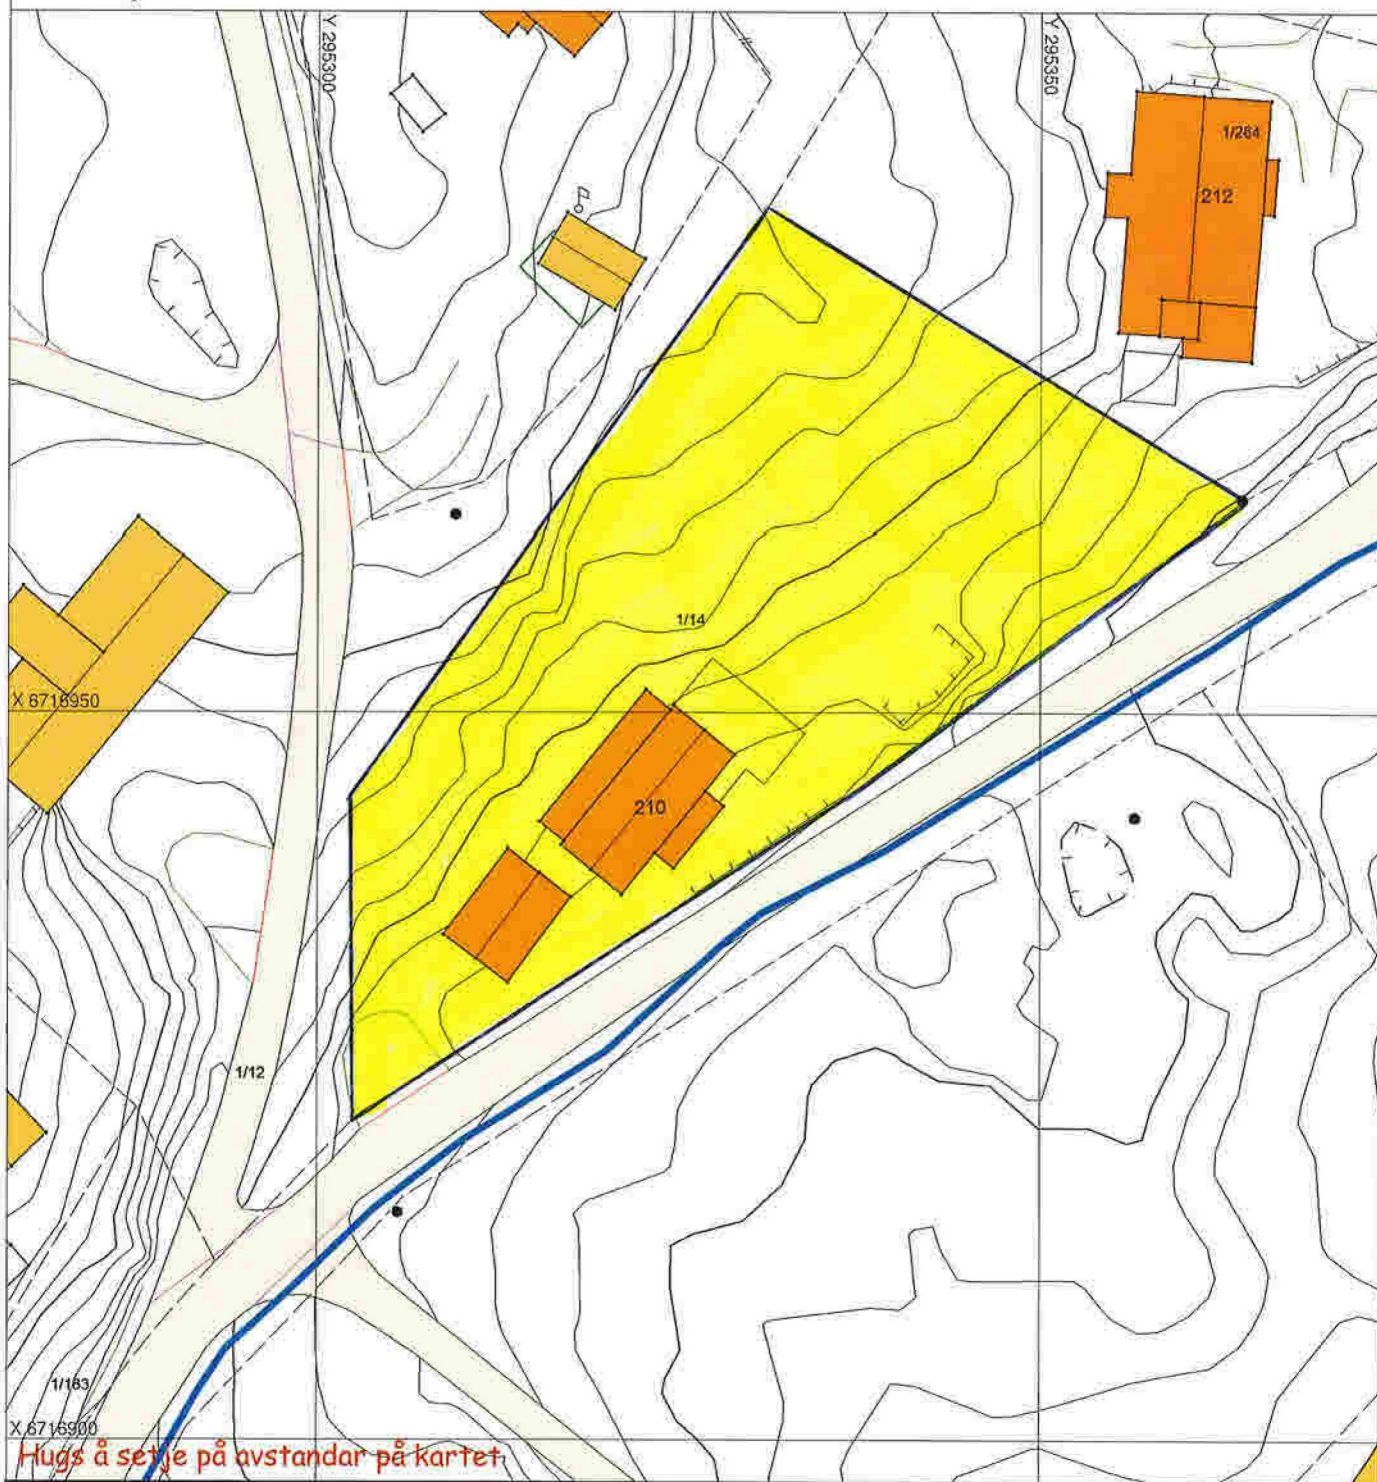

SITUASJONSPLAN

Tiltak

Underskrift Situasjonplan _____ Dato _____