


Hovudplan

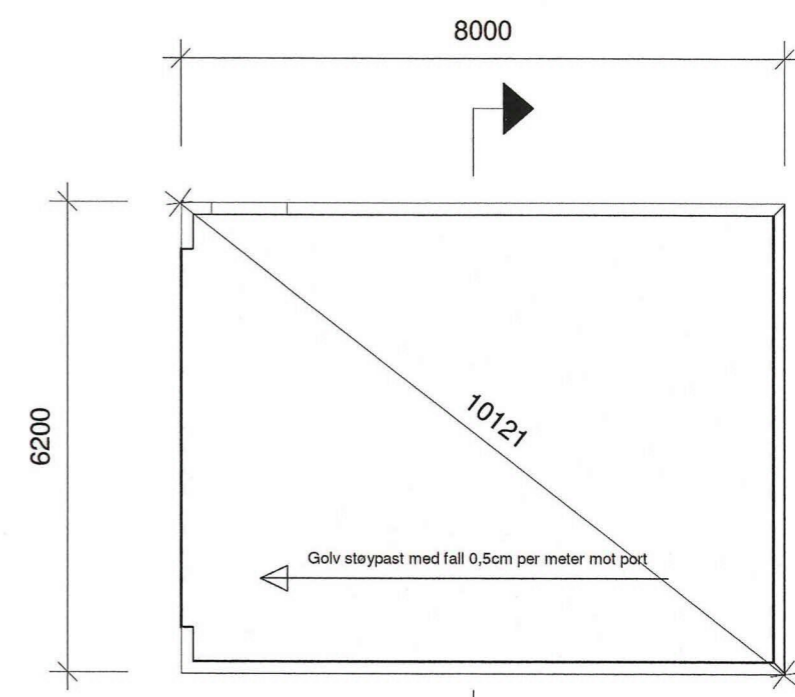

Fundamentsplan


Snitt A-A

- SG = Personsikkerhetsglas
- O = Opningsvindaug
- F = Fastkarmvindaug
- bh = Brystningshøgd
- TF = Trinnfritt (maks terskelhøgd: 25mm)
- G = Garderobe
- GDF = Gjennomsnittleg dagslysfaktor, min 2% iht. TEK 10/17

Snitt A-A

Areal	
BRA:	45,4 m ²
BYA:	49,6 m ²

NB! sjekk portopning med leverandør, då mål kan variere

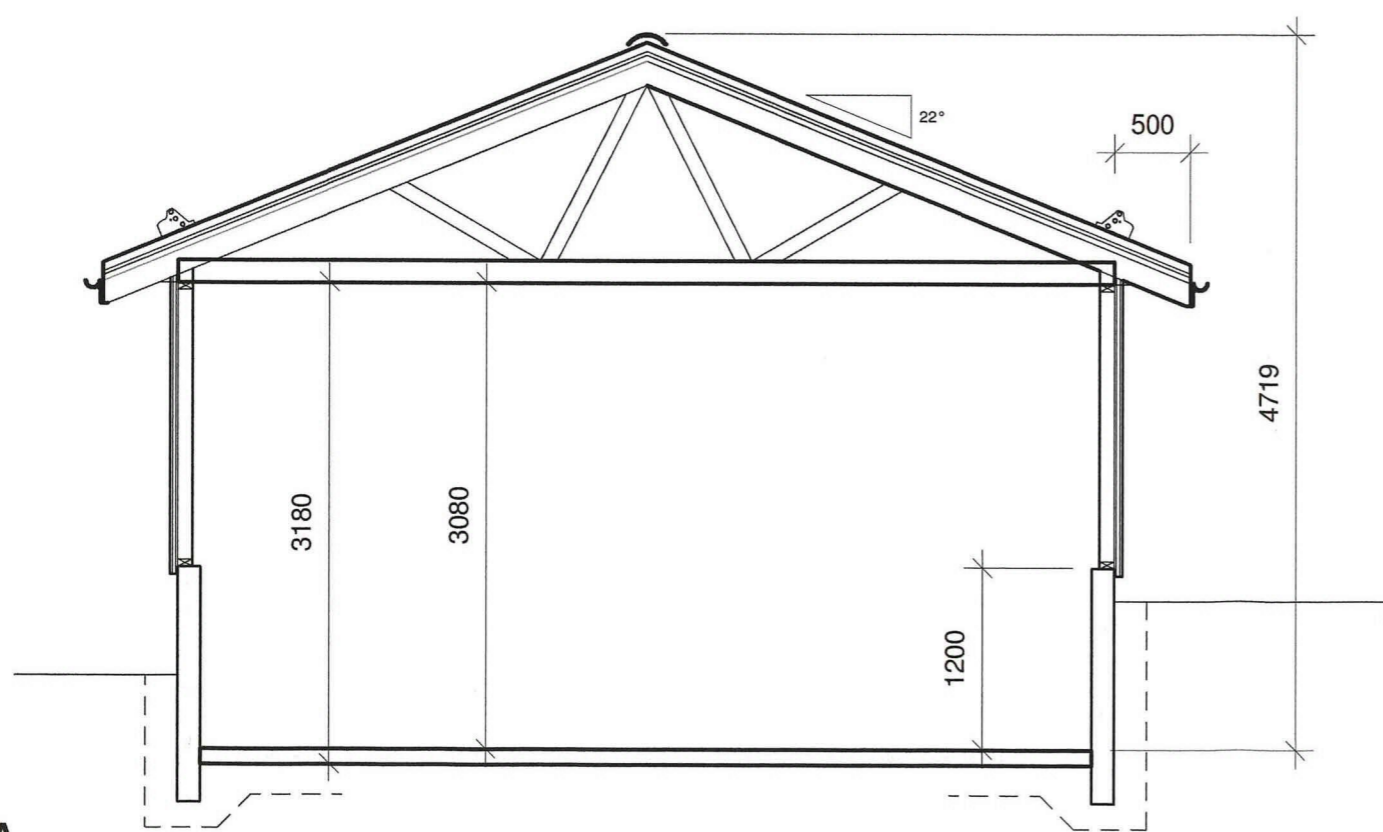

Snitt A-A

Fase: Byggjesøknad	Tegnet: MT	Kontrollert:	Prosjekt-teiknings nr: 575-1	Dato: 12/11/20	Målestokk: 1:100/1:50	Format: A3
-----------------------	---------------	--------------	---------------------------------	-------------------	--------------------------	---------------

Plan
Snitt A-A

Prosjekt:
Garasje Alexander
Gnr 445 / Bnr 470


Tiltakshavar:
Linn-Therese Kvamme & Alexander Lavik

Langhøyane 75, 5936 Manger


HAMMAR
KAMERATANE AS

BIM koordinator
Hammar-Kameratane AS
Hella 60, 5936 Manger

kontor@hamm-kam.no 995 46 989

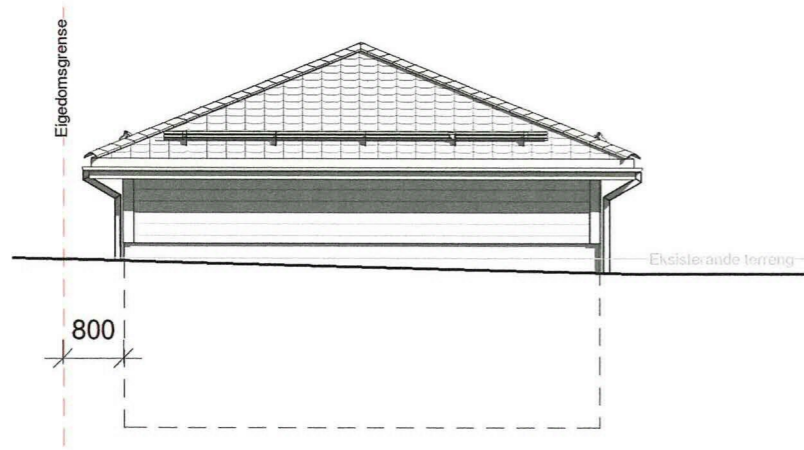


Nordaust

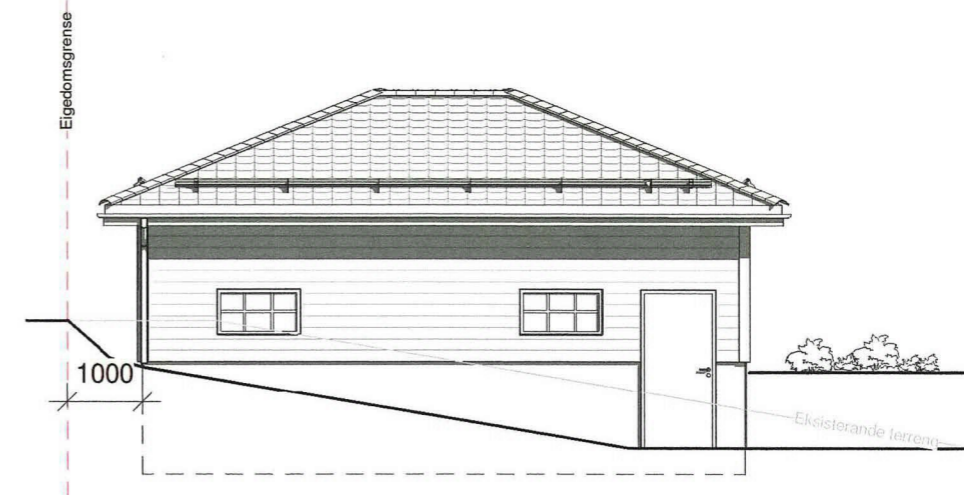

Nordvest



Sørvest

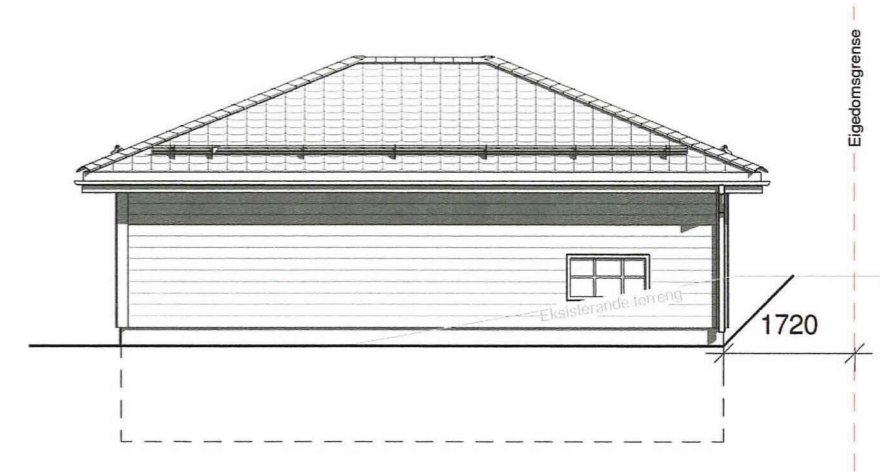

Sørøst

Fase: Byggjesøknad	Tegnet: MT	Kontrollert:	Prosjekt-teiknings nr: 575-1	Dato: 12/11/20	Målestokk: 1:100	Format: A3
Fasadar		Prosjekt: Garasje Alexander Gnr 445 / Bnr 470				
Tiltakshavar: Linn-Therese Kvamme & Alexander Lavik		Langhøyane 75, 5936 Manger				
		BIM koordinator Hammar-Kameratane AS Hella 60, 5936 Manger		kontor@hamm-kam.no 995 46 989		