


Fasade øst Sagbruk


Arild Aase 2019

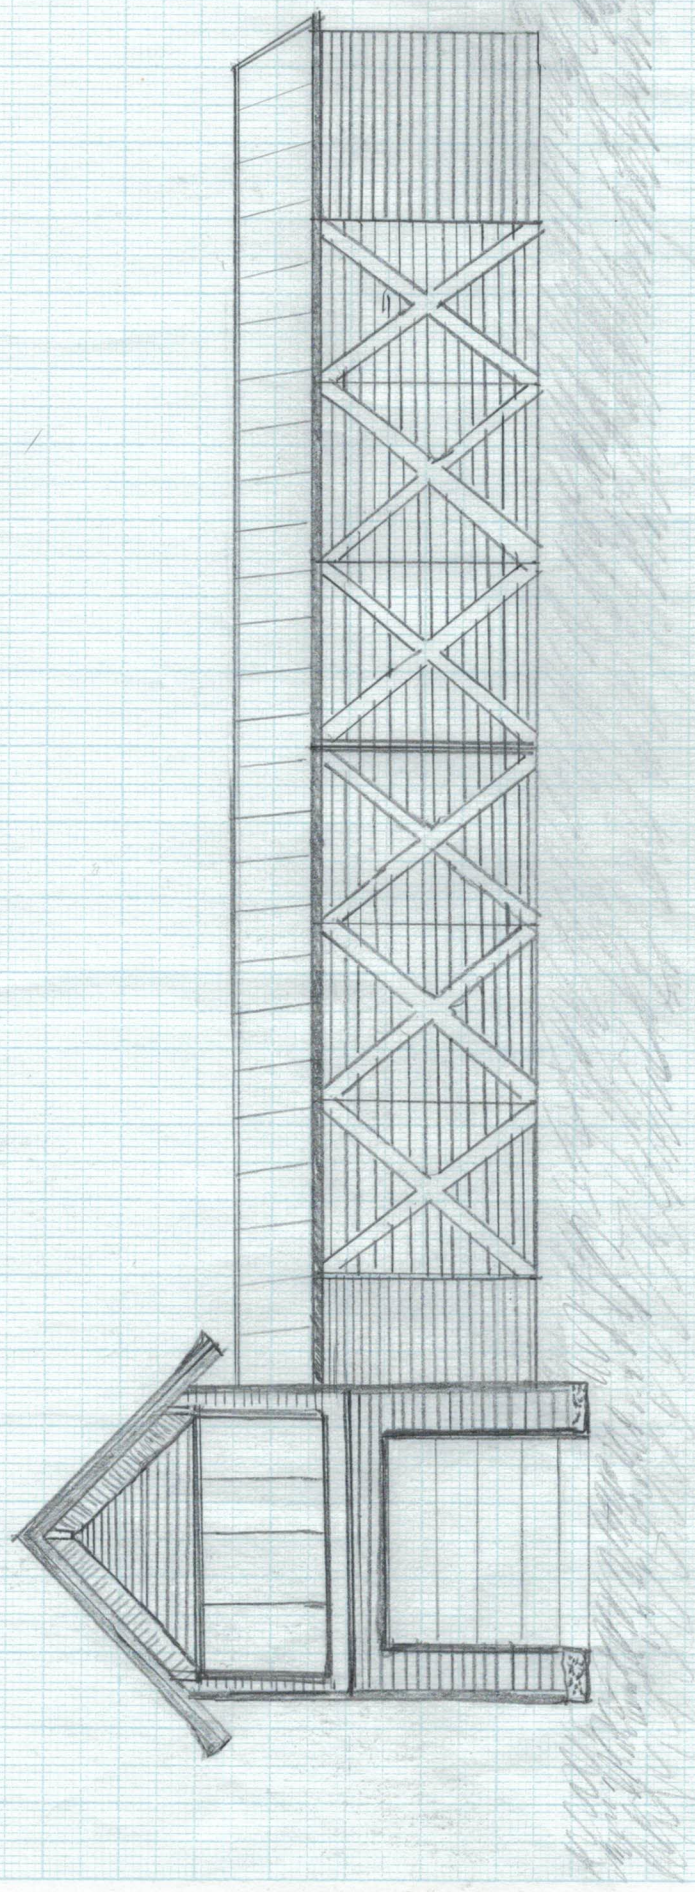

Arild Aase

Fasade mot nord


Sagbruek Aird Aase  
2019

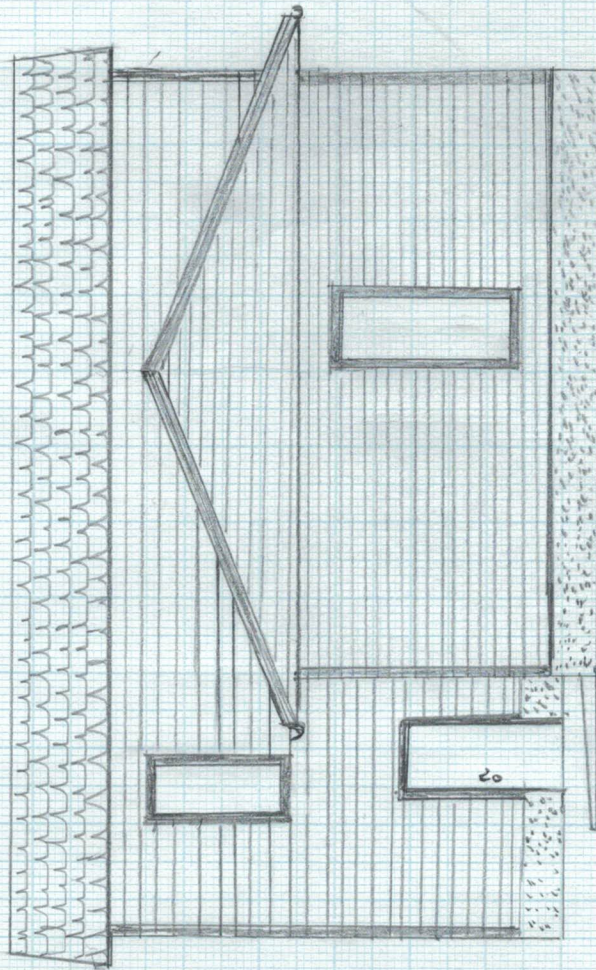

Takvinkel 23°

Faade sor

Sagbunk 2019

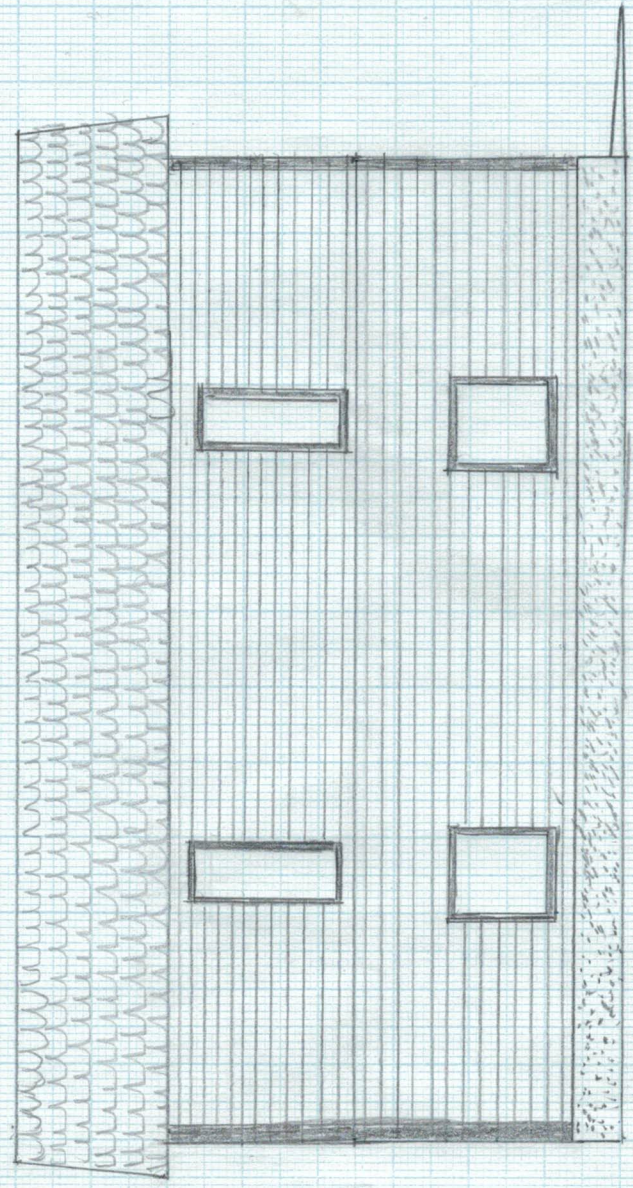

1:100

Plan / Ringmur Sagbruke Aasegarden august 2018



Ringmur 15 cm, 60 cm høy, armeret

Anild Aase

Snitt Sagbruk Aasgarden, Aird Aase 2020

