


**1 etg**  
1 : 100

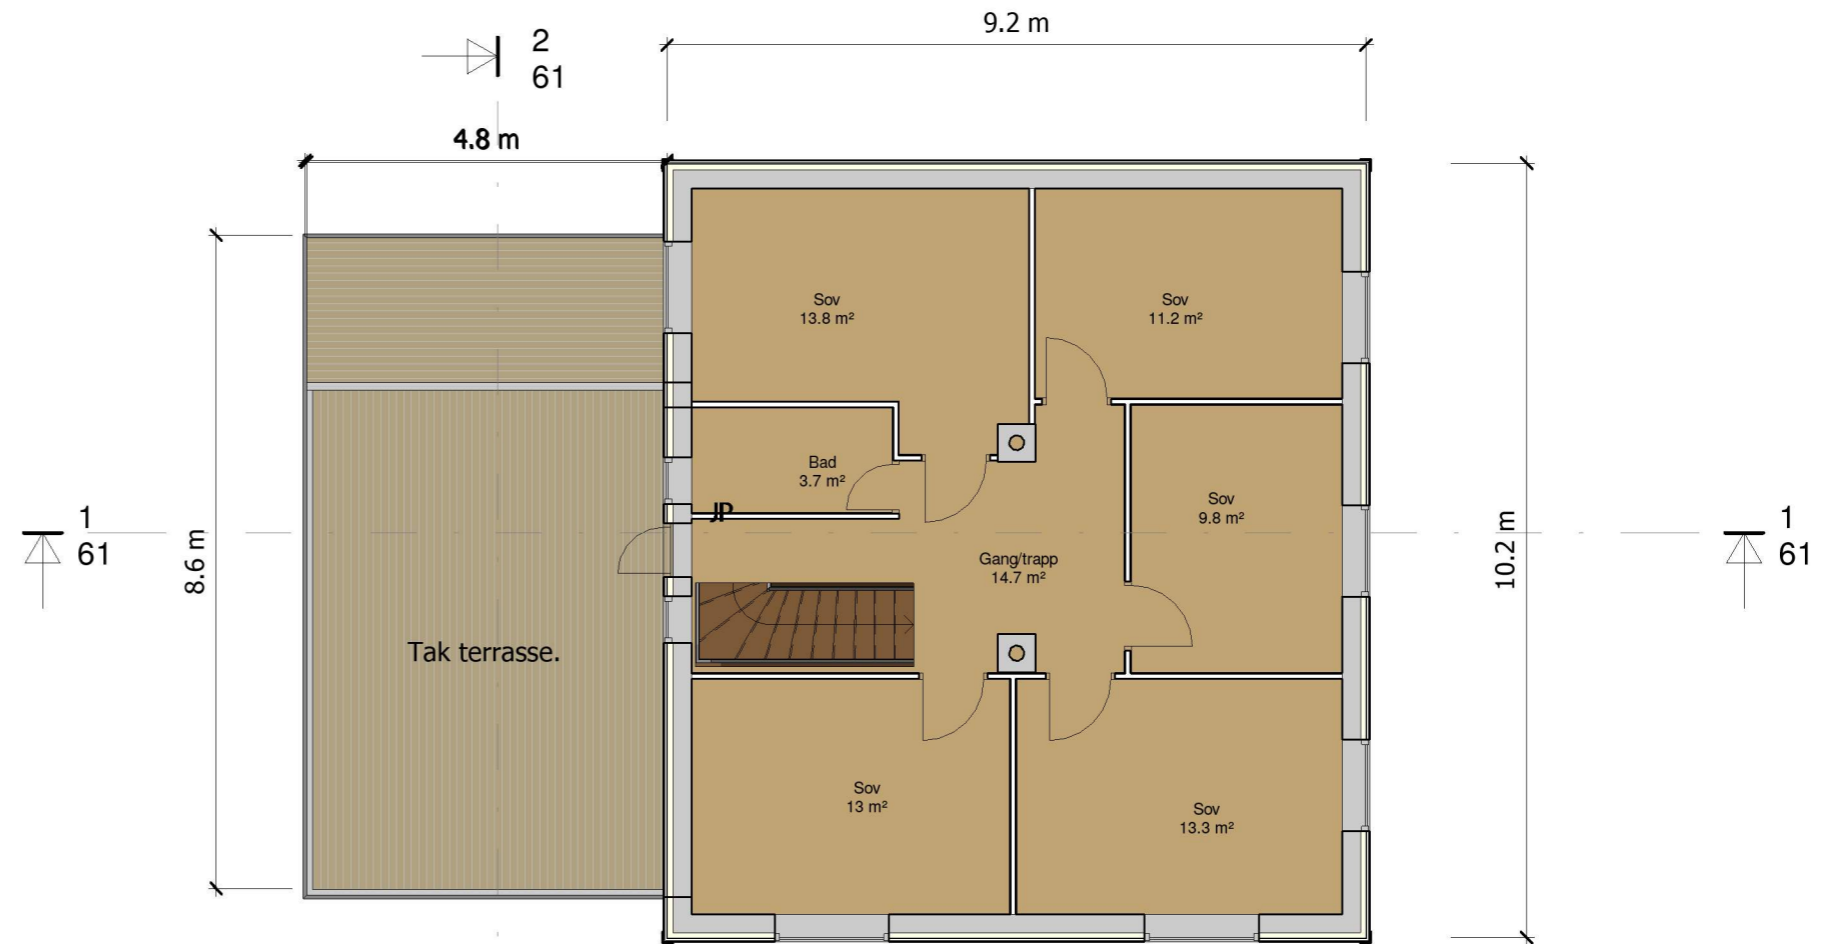

**3 etg**  
1 : 100

A	Endring vindauge gang, og inndeling rom.	Koma	16.11.20
<b>ing. asbjørn danielsen as</b> RÅDGIVENDE INGENIØRER I BYGGTEKNIKK Fabrikkgaten 5, 5059 Bergen E-post: asbjorn@asdaniel.no Tlf: 900 73 123			
TILTAKSHAVER:			
<b>Elin Backus</b>			
PROSJEKT:			
<b>Radøyveien 3075</b>			
TEGNINGSTITTEL:			
<b>Eksisterande plan 1. og 3. etg.</b>			
STATUS TEGNING:			
<b>Byggemeldings teikning.</b>			
MÅLESTOKK:	DATO:	PROSJEKT NR:	
1:100	11/02/20	<b>1841</b>	
	TEGNET	TEGNING	
	Koma	<b>60</b>	
	EGENKONTROLL	REVISJON:	
	Koma	<b>A</b>	
TEGNFORMAT:	UAVHENGIG		
A2			