



Sør
1 : 100

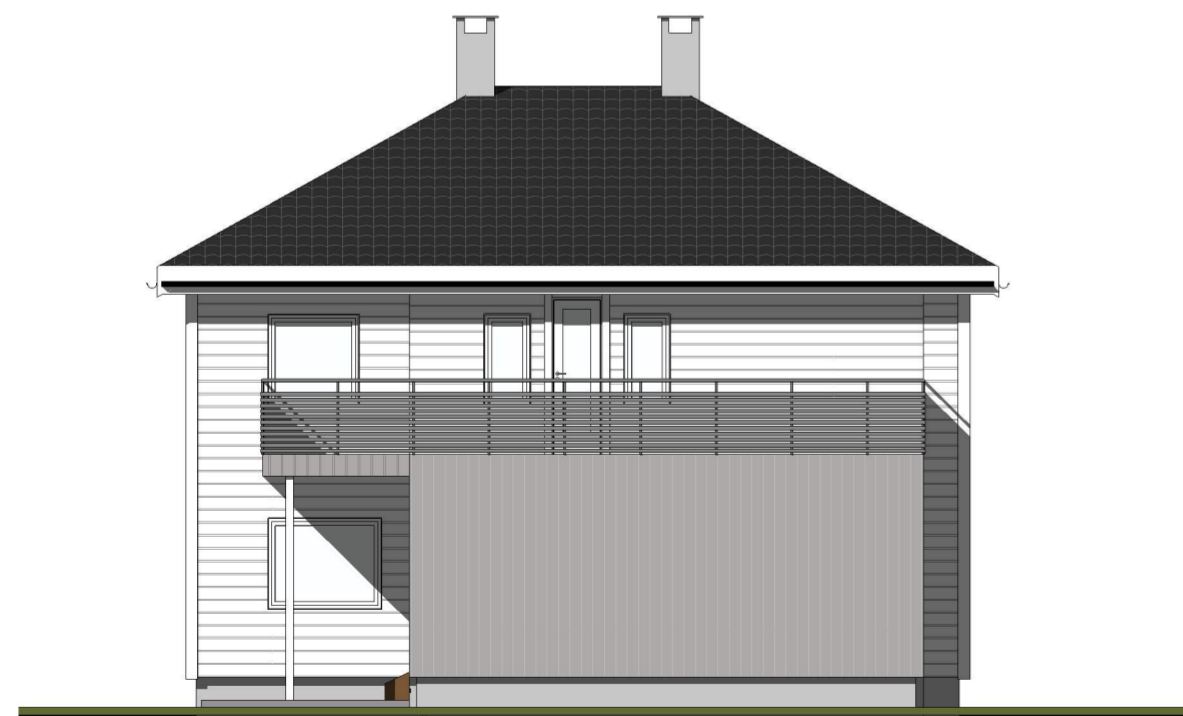

Nord
1 : 100



Vest
1 : 100

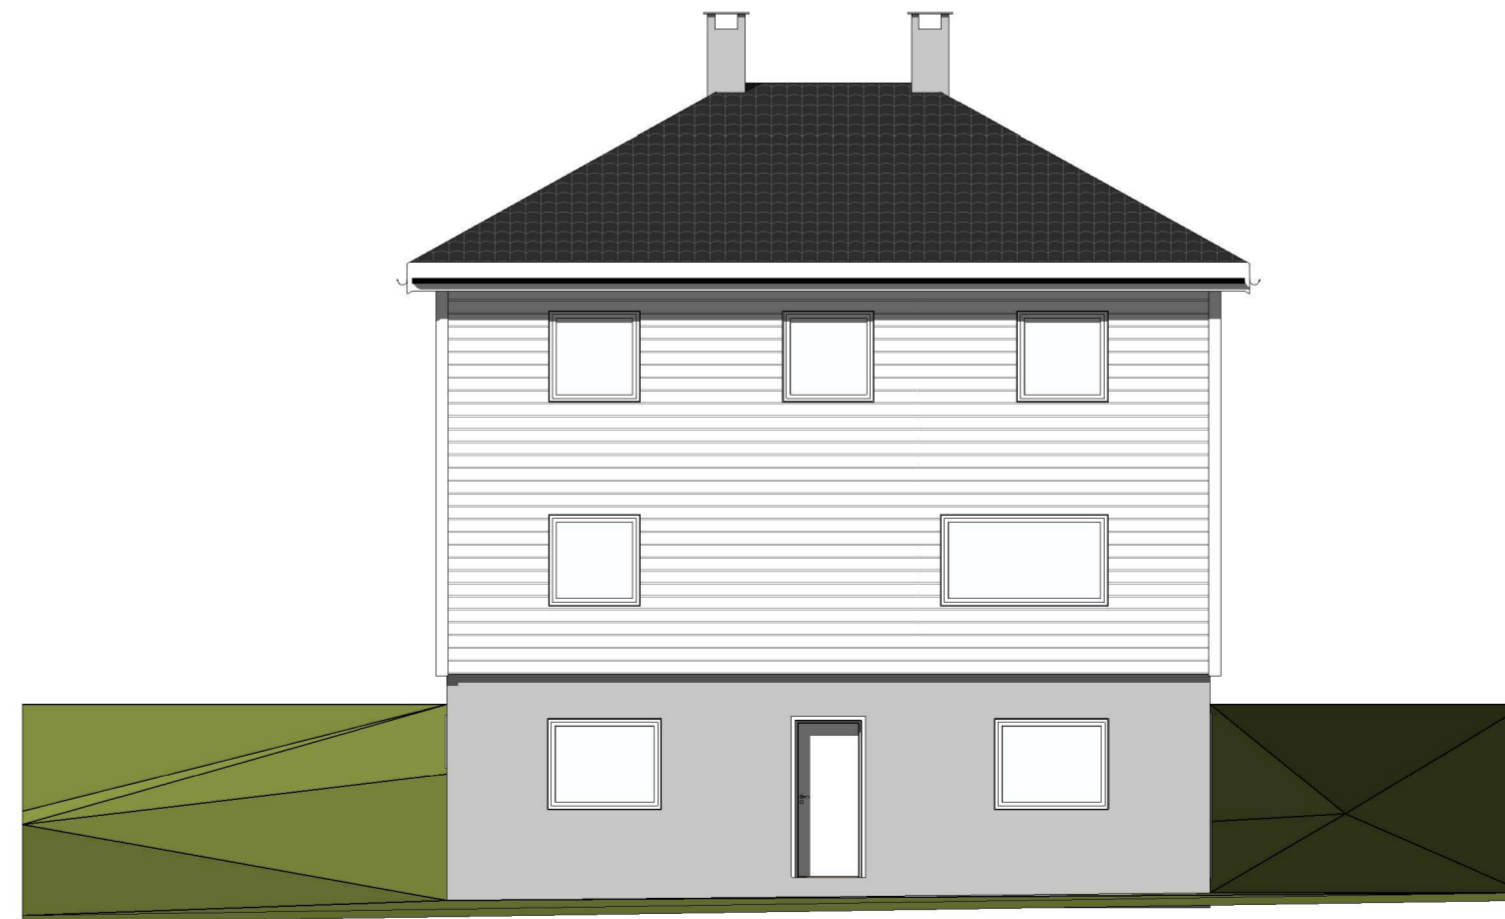

Øst
1 : 100

A		Endring vindauge gang, og inndeling rom.		Koma	16.11.20
ing. asbjørn danielsen as RÅDGIVENDE INGENIØRER I BYGGTEKNIKK Fabrikkgaten 5, 5059 Bergen E-post: asbjorn@asdaniel.no Tlf: 900 73 123					
TILTAKSHAVER:					
Elin Backus					
PROSJEKT:					
Radøyveien 3075					
TEGNINGSTITTEL:					
Nye fasadar					
STATUS TEGNING:					
Byggemeldings teikning					
MÅLESTOKK:	DATE:	11/02/20	PROSJEKT NR:	1841	
1:100	TEGNET	Koma	TEGNING:	57	REVISJON:
TEGNIFORMAT:	EGENKONTROLL	Koma			A
A2	UAVHENGIG				