


v-a

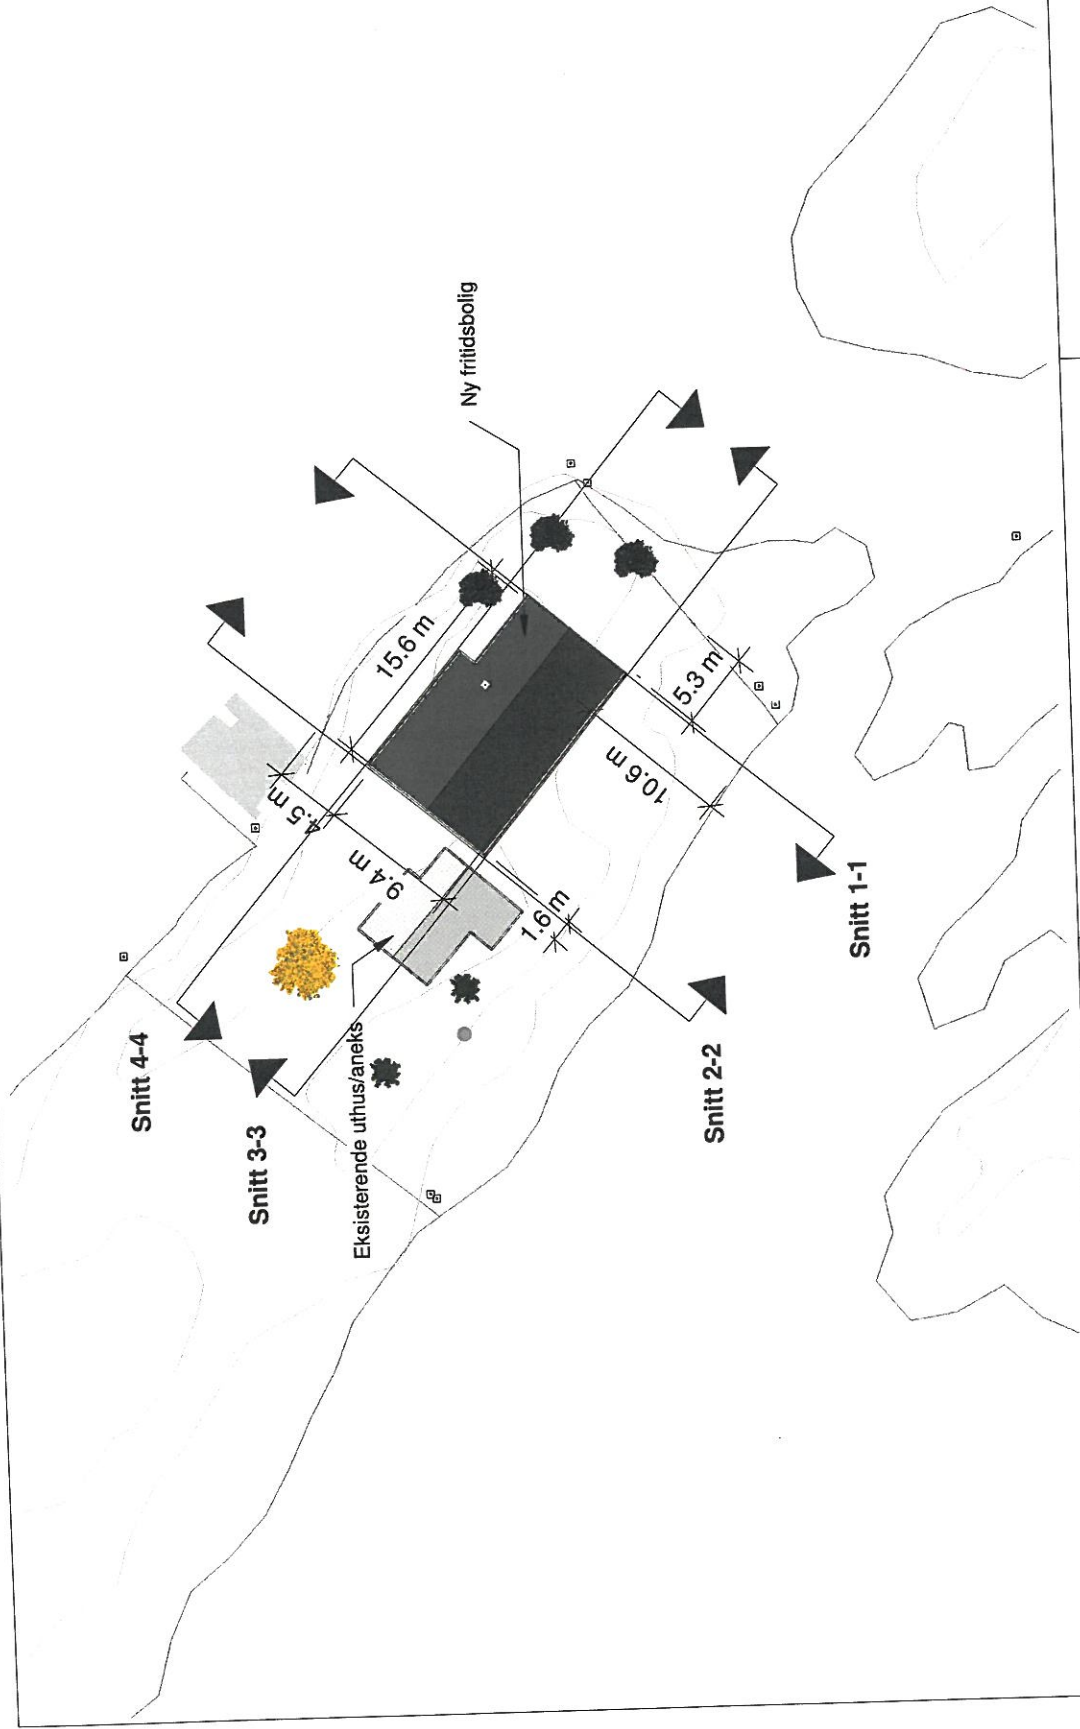

Situasjonsplan

Tegn nr. D-1

Byggmester
Romarheim AS

Tegningen er beskyttet i henhold til lov om opphavsrett.
Kan ikke benyttes uten samtykke fra Byggmester Romarheim AS

Project name : Fritidsbolig Vabø	Project nr : 1054
Revisjons nr. :	Dato : 12.11.2020
Målestokk 1 : 500	Gnr. 102, Bnr 72