

D

## Fasade sør- Etter tiltak

1 : 100


Enebolig Fagerbakken  
Fasade sør- Etter tiltak

Dato 03.09.20  
Mål: 1 : 100  
Tegn: TS  
Godkj: MB

Rev.dato: Issue  
Rev: Date  
Prosjekt nr: 19.14  
Tegnings nr: A201

**OPAFORM**

e-post: mb@opaform.no  
tlf: 41161380

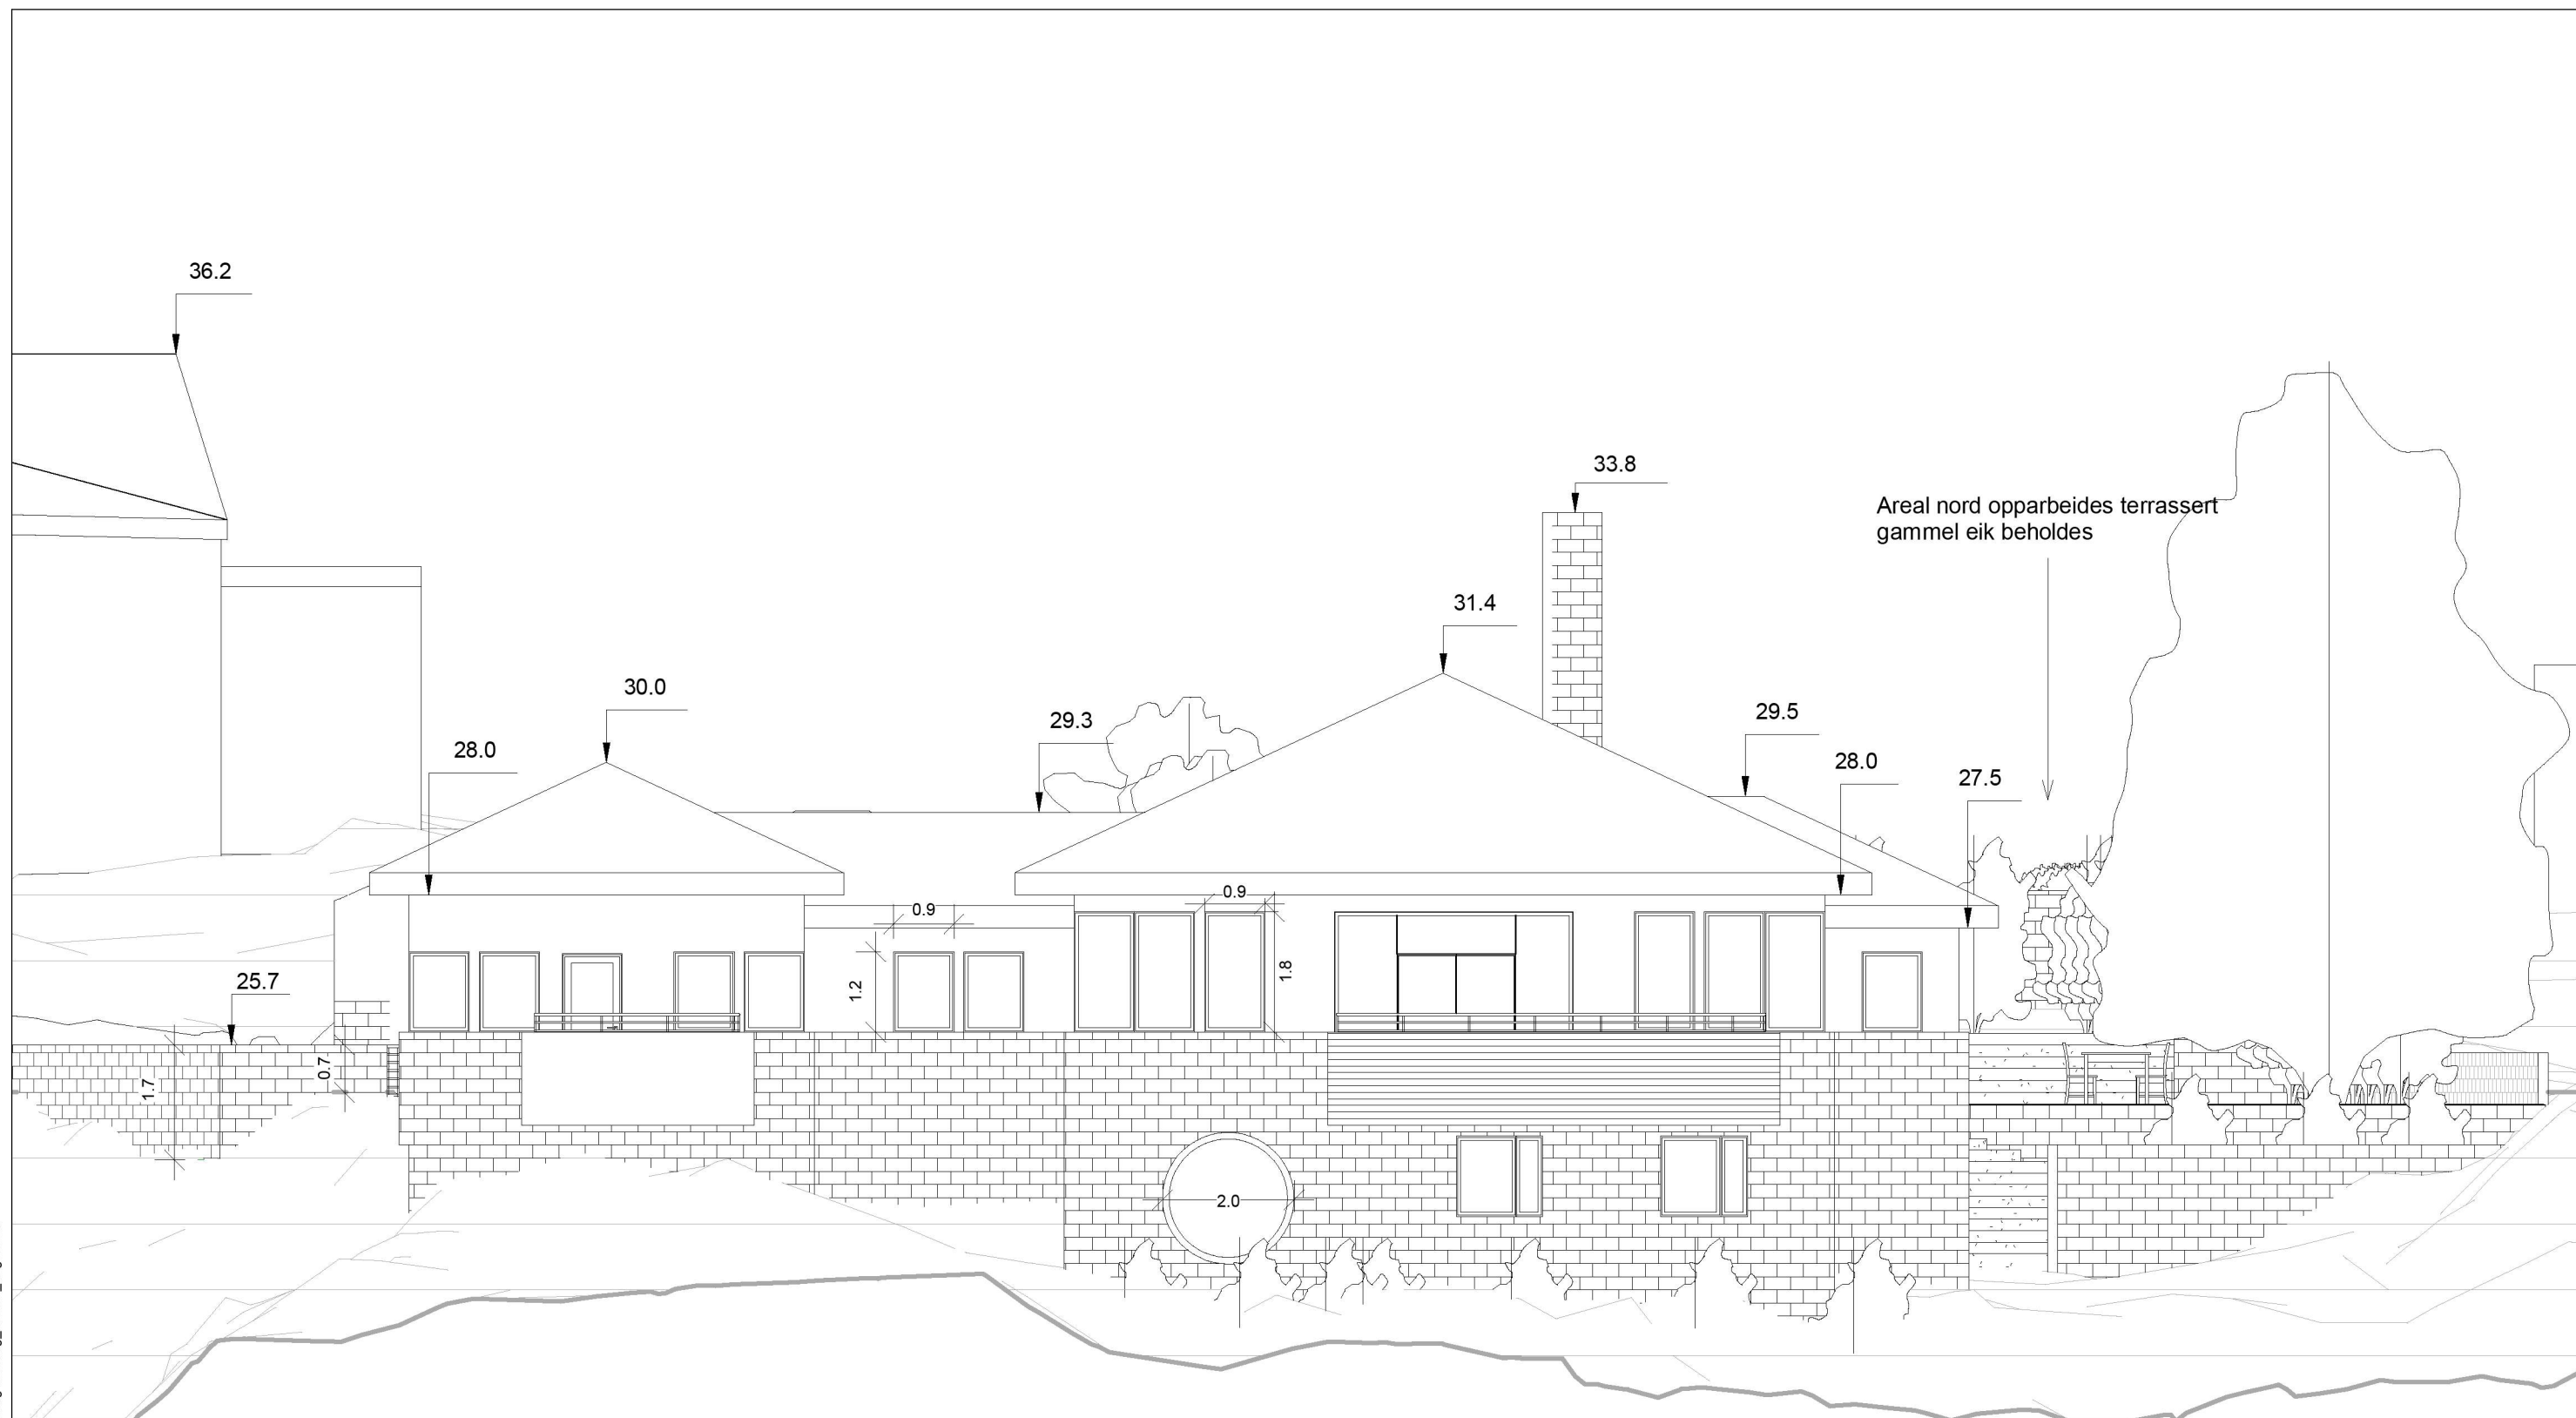

A

## Fasade øst - Etter tiltak

1 : 100


Enebolig Fagerbakken  
Fasade øst- Etter tiltak

Dato 03.09.20  
Mål: 1 : 100  
Tegn: TS  
Godkj: MB

Rev.dato: Issue  
Rev: Date  
Prosjekt nr: 19.14  
Tegnings nr: A202

**OPAFORM**

e-post: mb@opaform.no  
tlf: 41161380

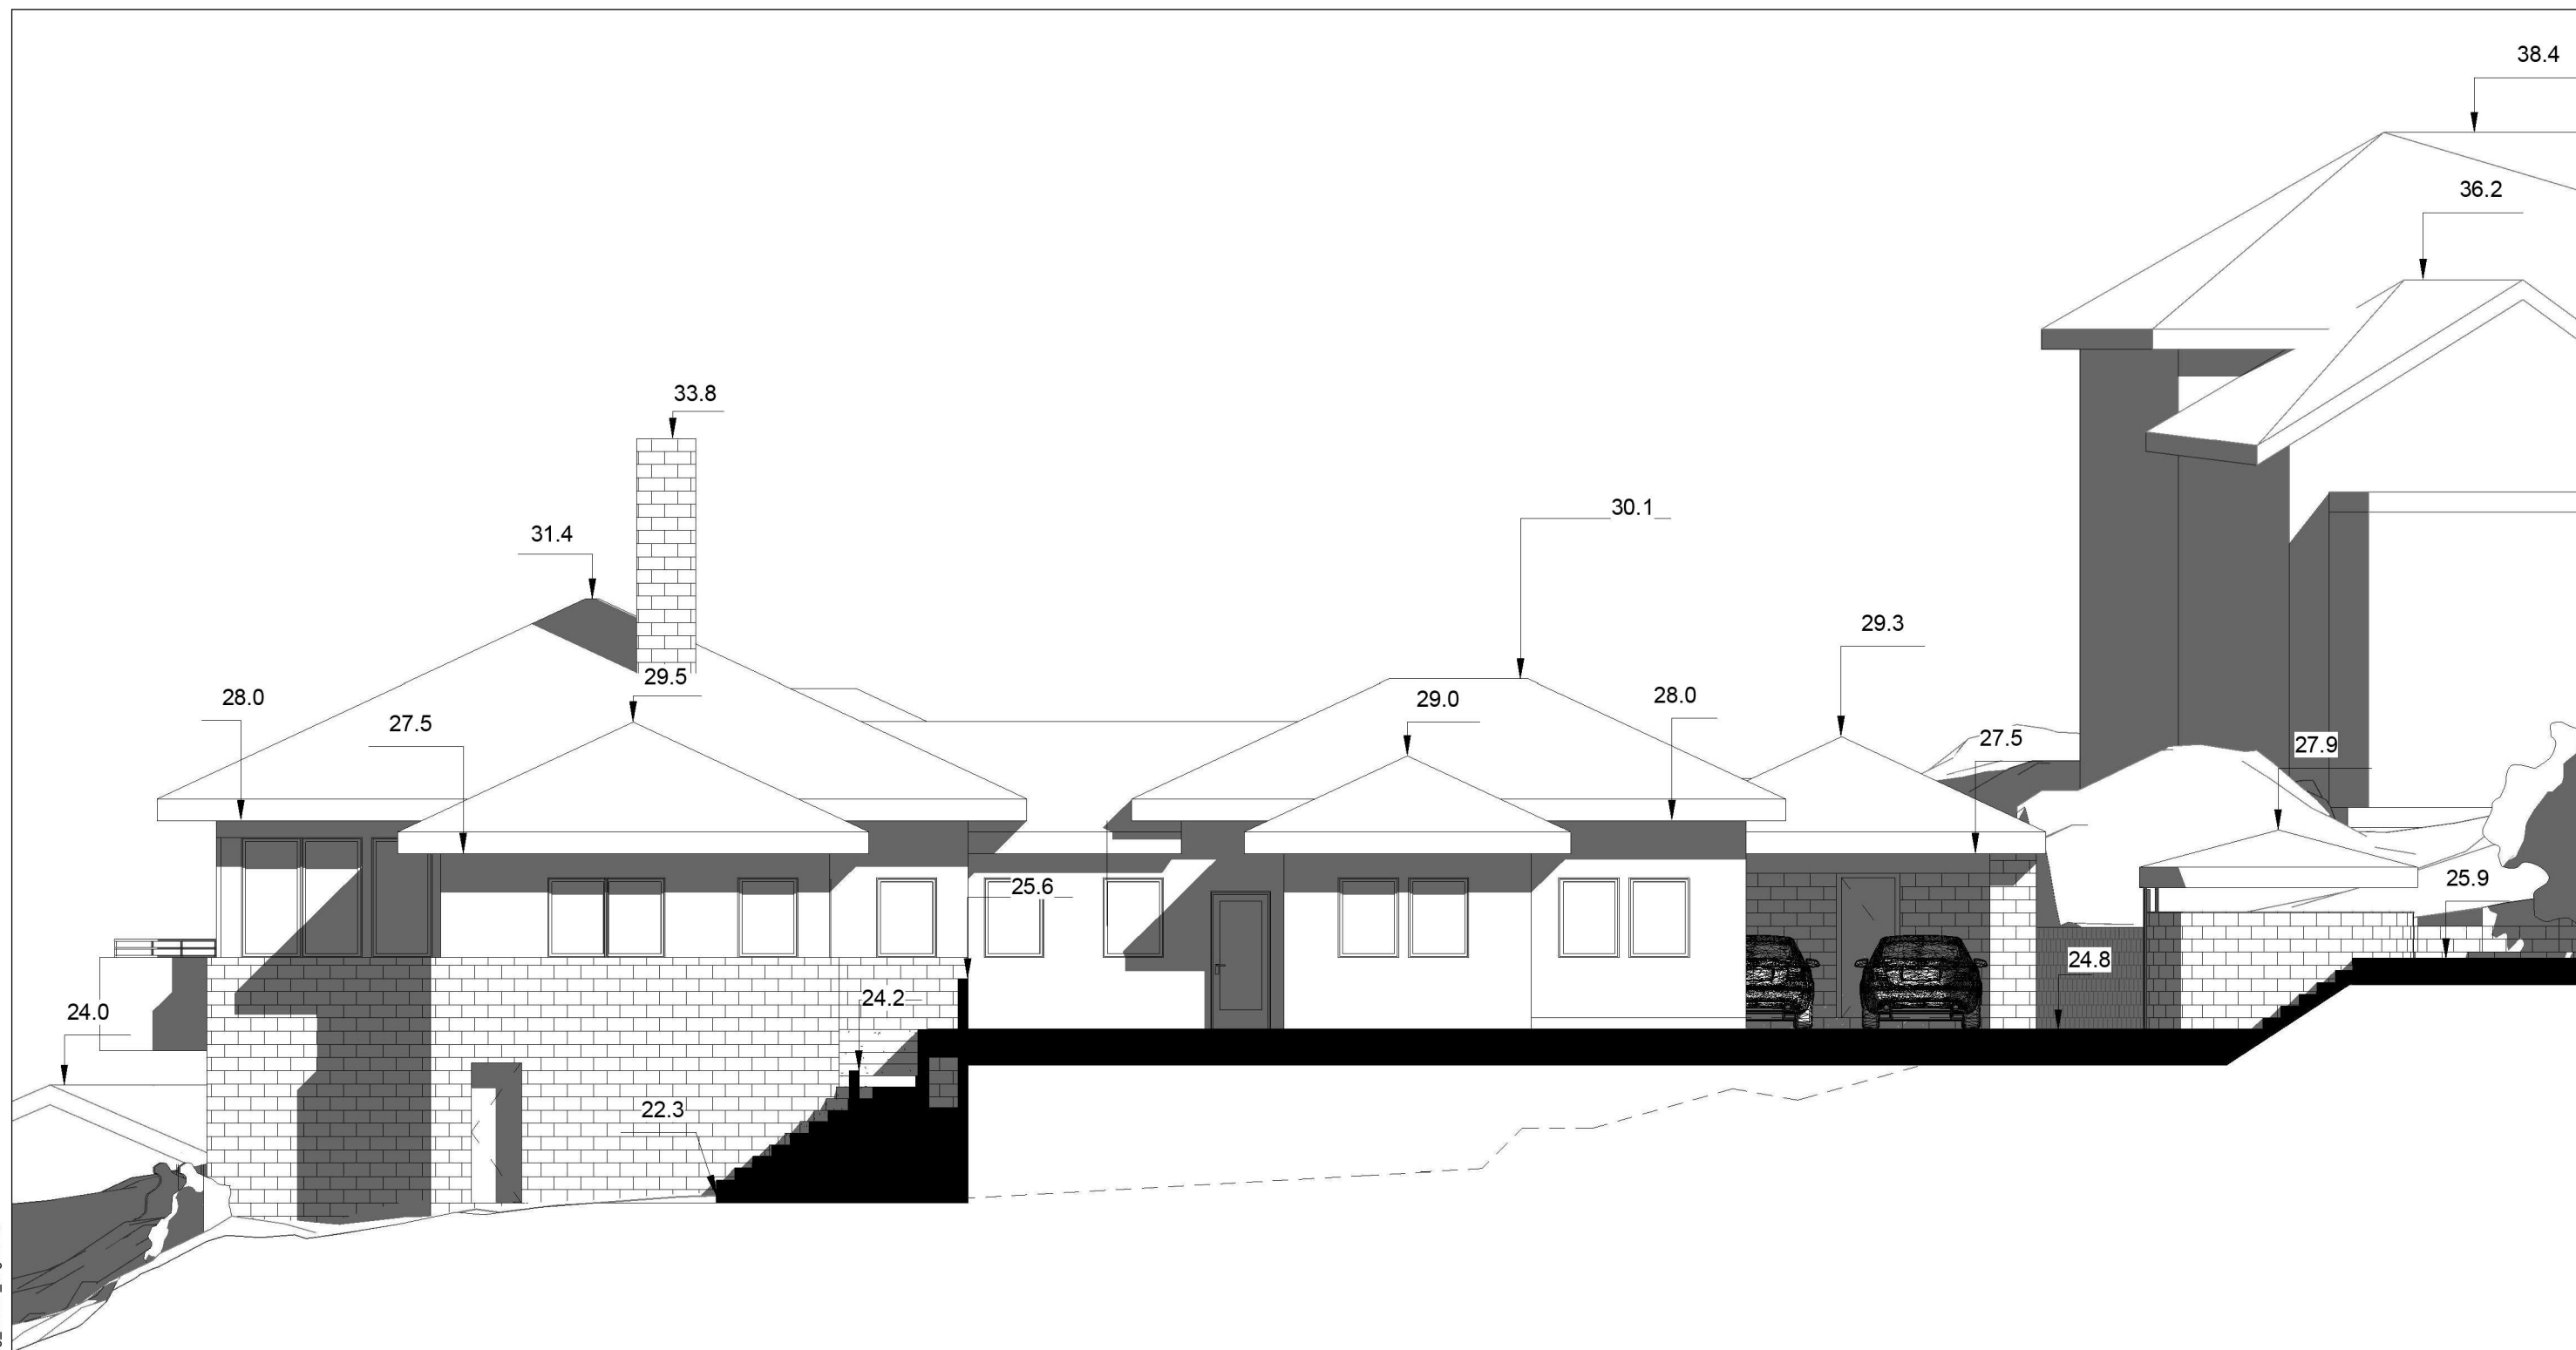

C

# Fasade nord- Etter tiltak

1 : 100


Enebolig Fagerbakken  
Fasade nord- Etter tiltak

Dato 03.09.20  
Mål: 1 : 100  
Tegn: TS  
Godkj: MB

Rev.dato: Issue  
Rev: Date  
Prosjekt nr: 19.14  
Tegnings nr: A203

**OPAFORM**

e-post: mb@opaform.no  
tlf: 41161380

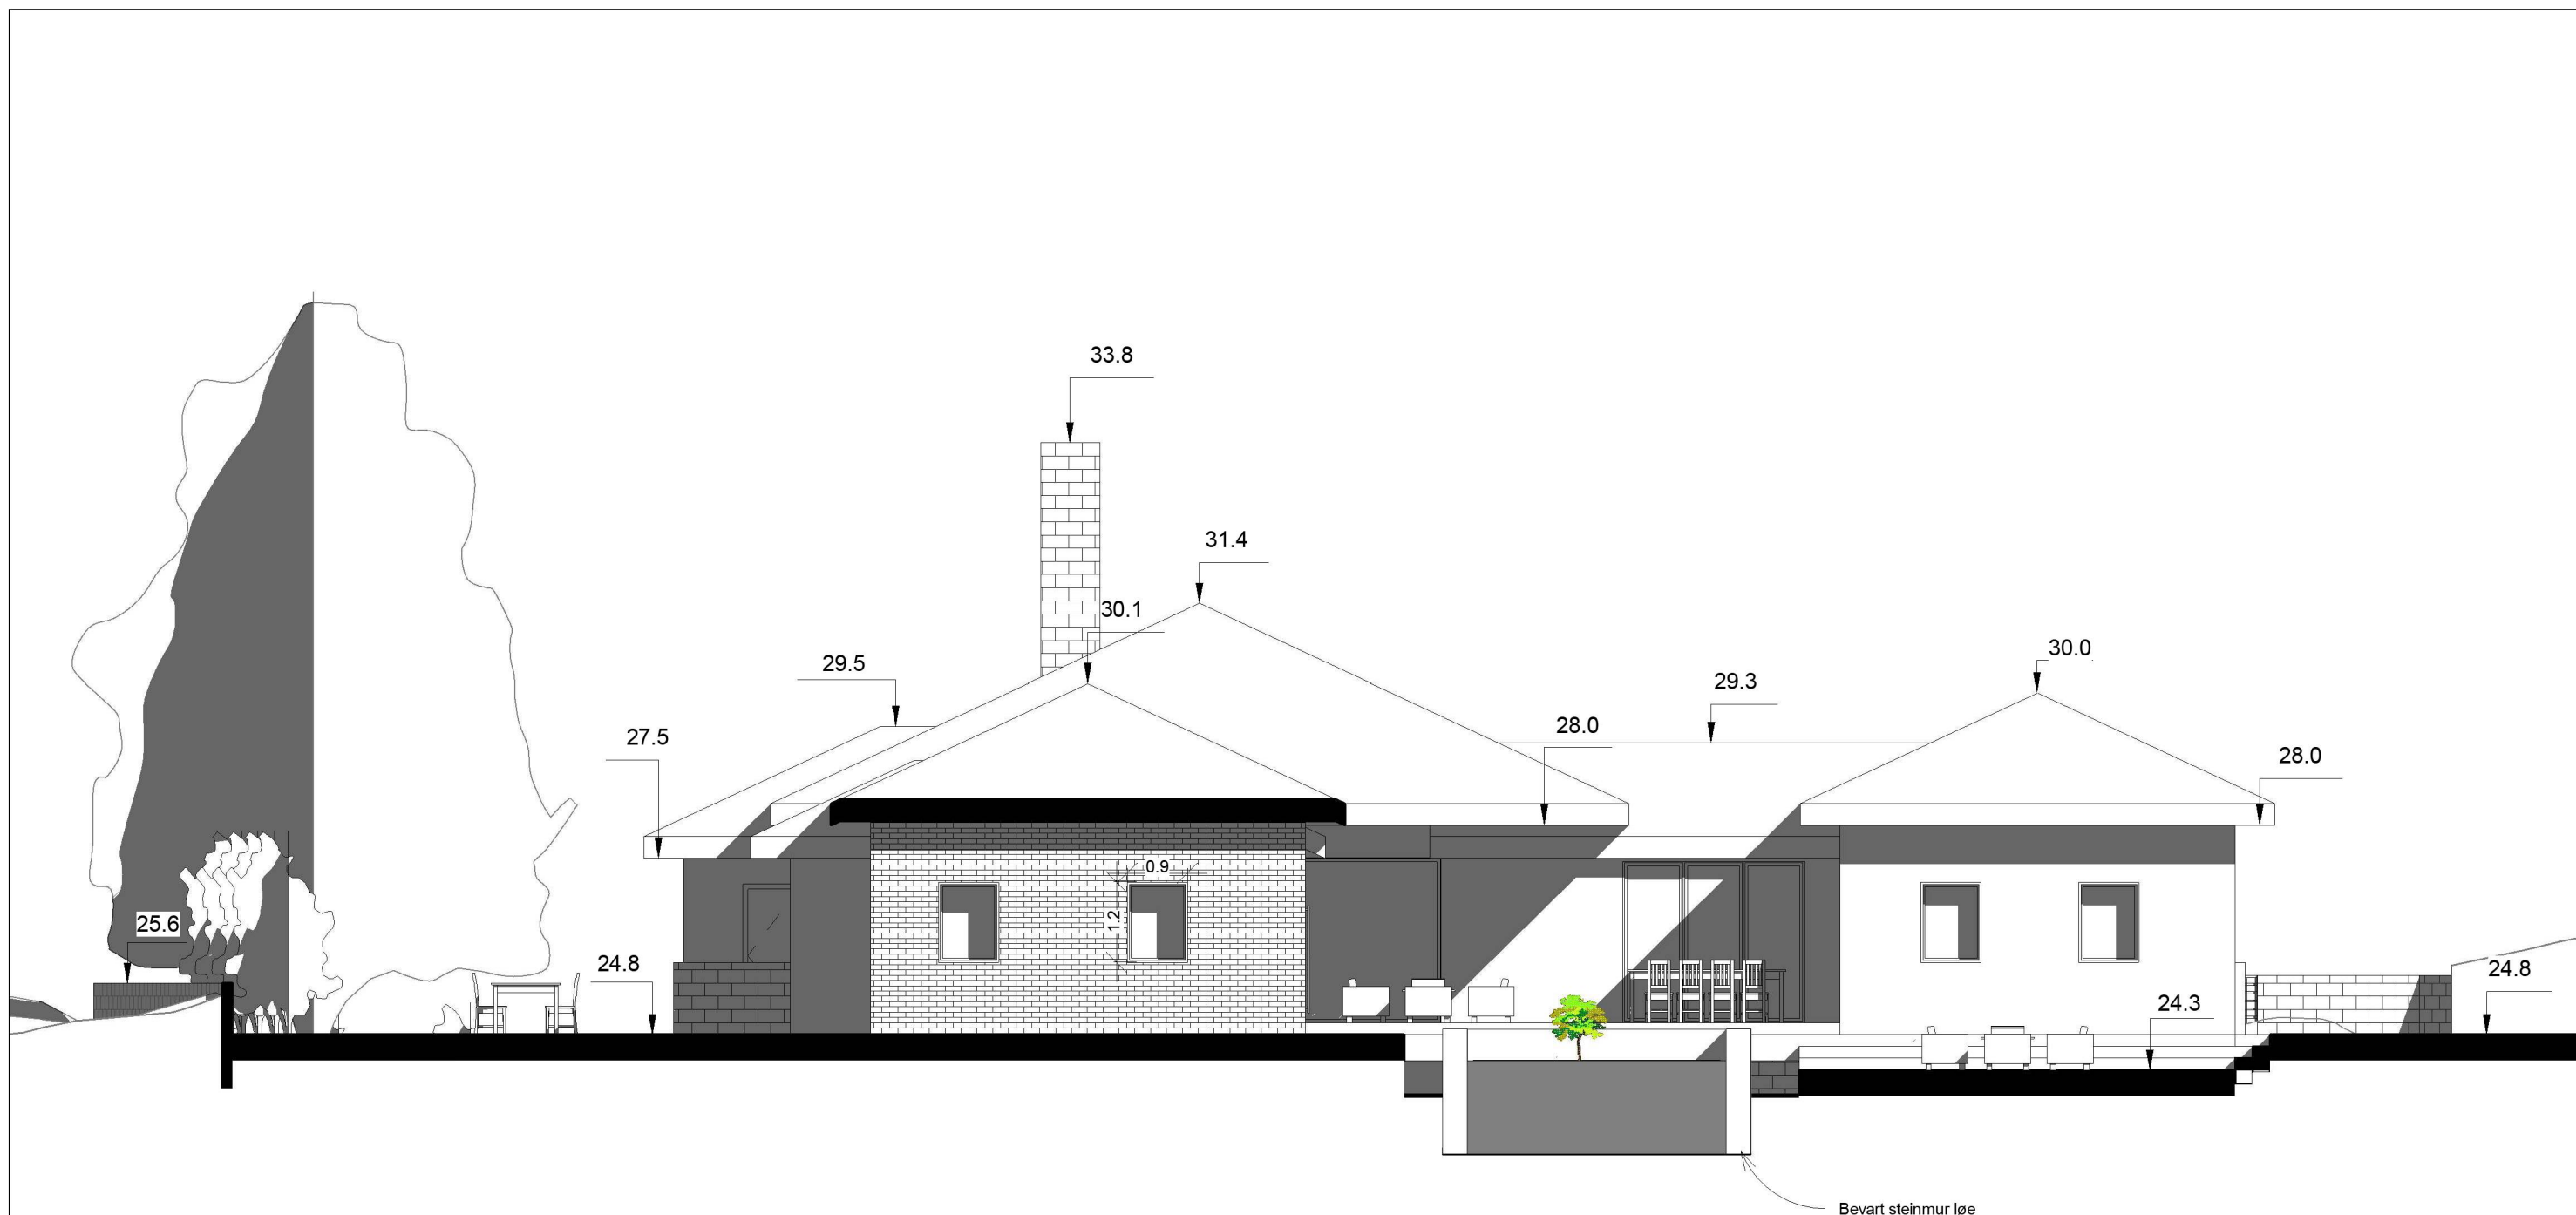

B

## Fasade vest- Etter tiltak

1 : 100

Enebolig Fagerbakken  
Fasade vest- Etter tiltak

Dato 03.09.20  
Mål: 1 : 100  
Tegn: TS  
Godkj: MB

Rev.dato: Issue  
Rev: Date  
Prosjekt nr: 19.14  
Tegnings nr: A204

**OPAFORM**  
e-post: mb@opaform.no  
tlf: 41161380

C:\Users\Birkel\Documents\200921 Frikthaug enebolig\_Sentral\_Yngvid.rvt