


9. Terrengsnitt løe FØR  
1 : 250

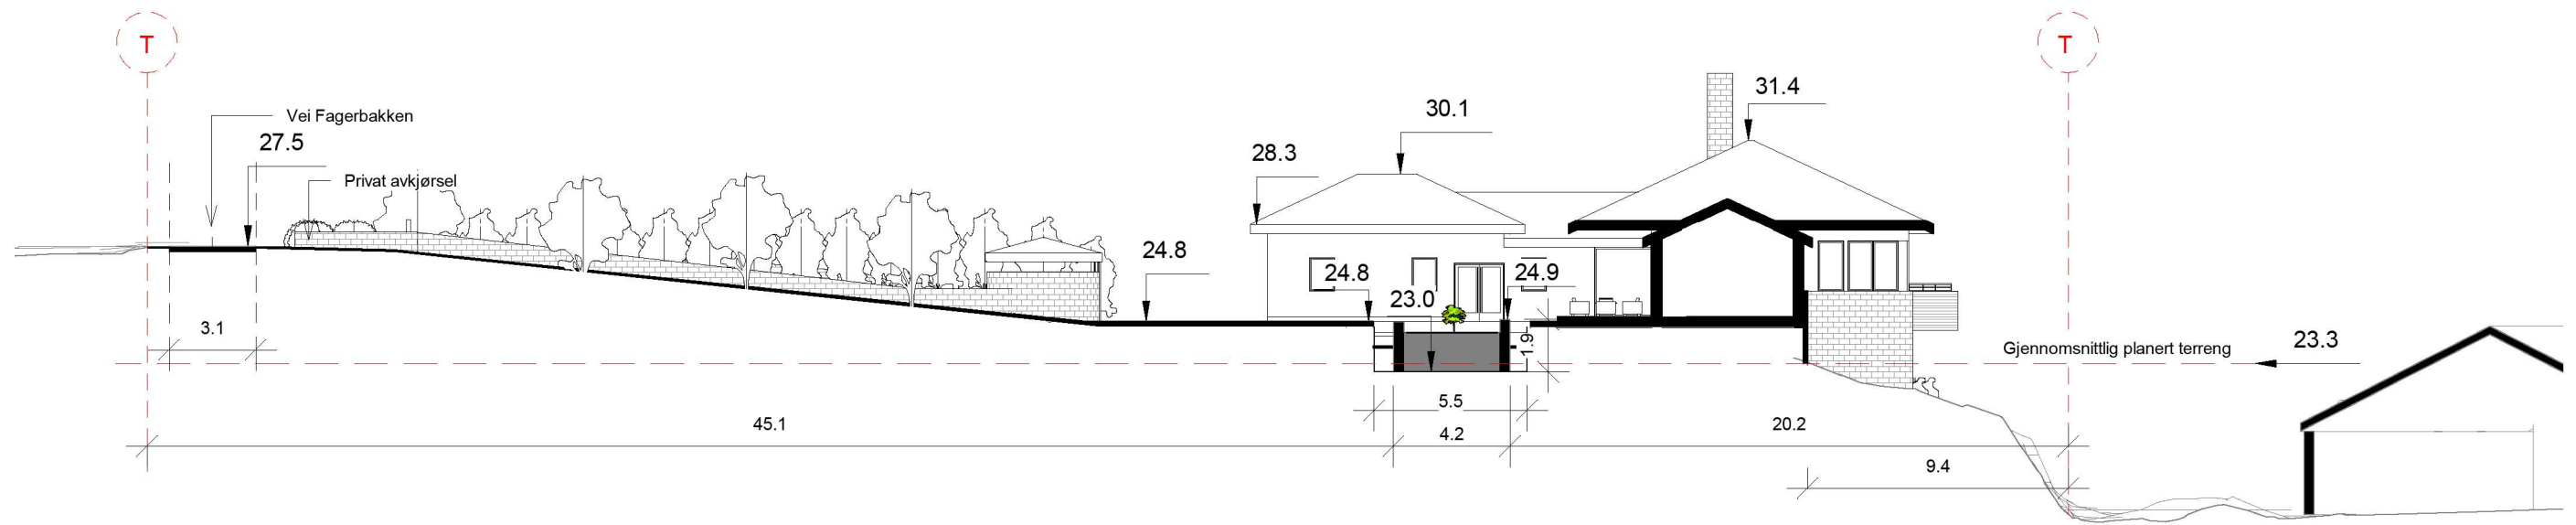

9. Terrengsnitt løe ETTER  
1 : 250

Enebolig Fagerbakken  
Terrengsnitt løe Før og etter tiltak

Dato 15.10.20  
Mål: 1 : 250  
Tegn: TS  
Godkj: MB

Rev.dato: Issue  
Rev: Date  
Prosjekt nr: 19.14  
Tegnings nr: A206

**OPAFORM**  
e-post: mb@opaform.no  
tlf: 41161380